


La Gabare - Plan

Capacité maximale : 180 personnes

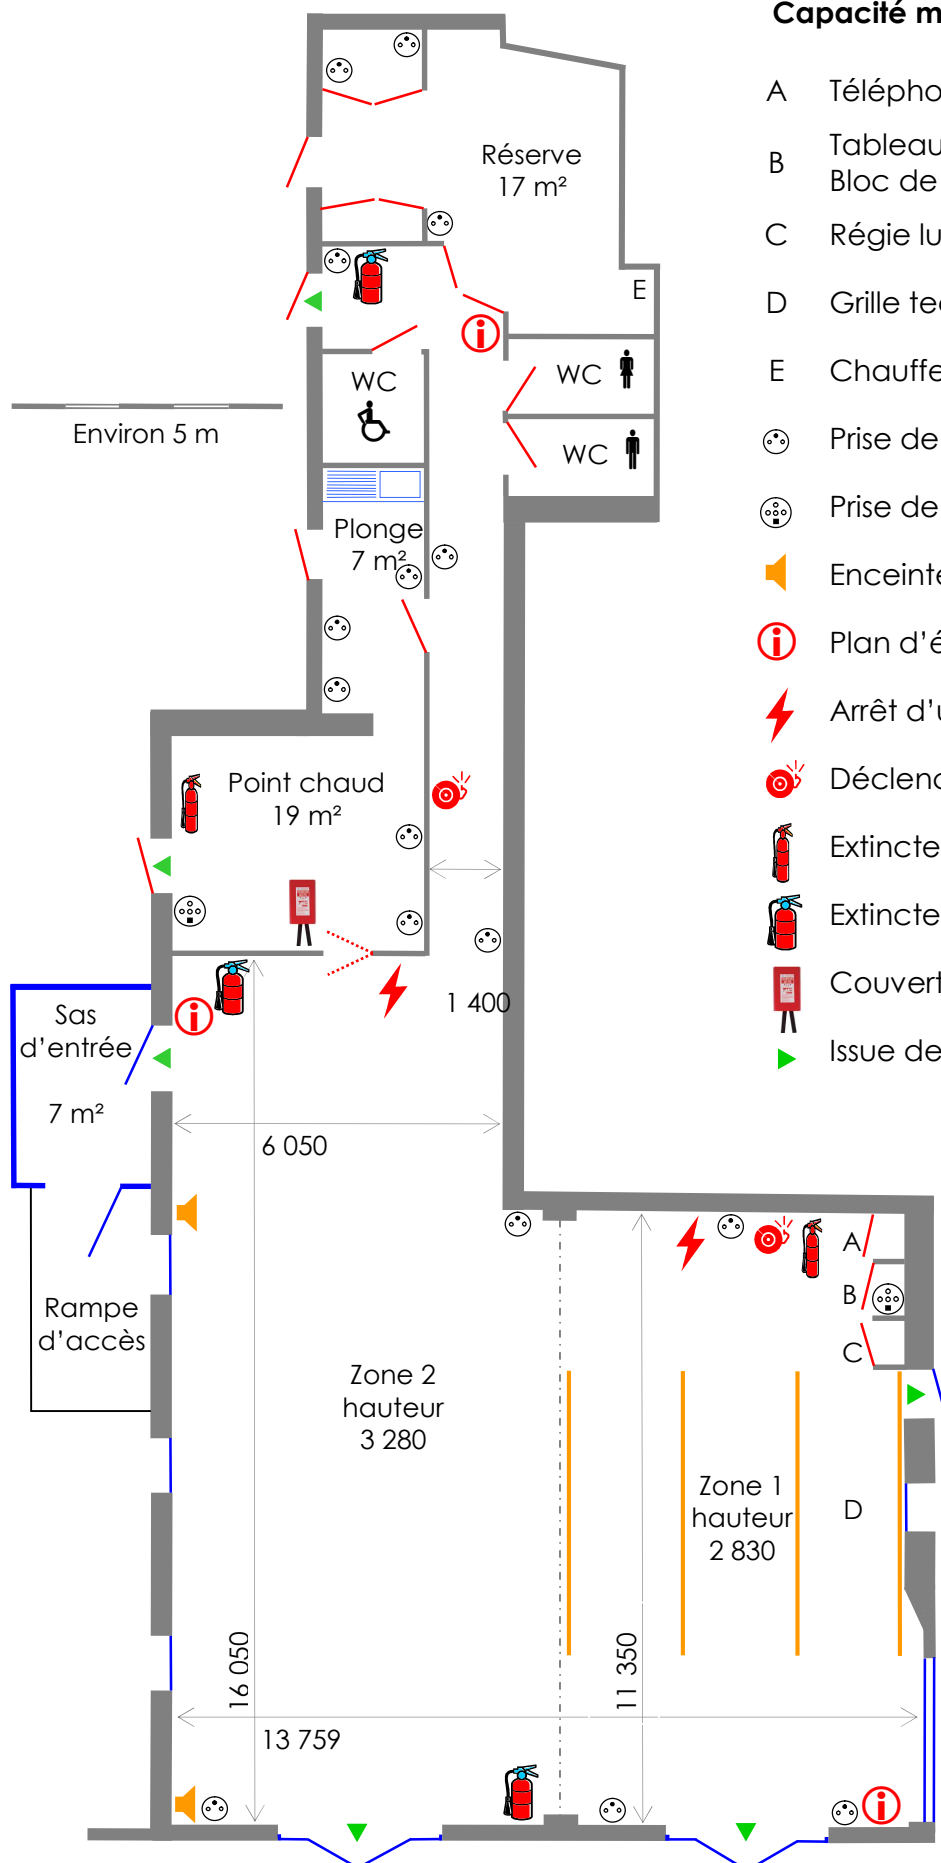

A Téléphone, clés, disjoncteur

B Tableau électrique
Bloc de puissance (projecteurs)

C Régie lumière et son

D Grille technique

E Chauffe eau 200 L

⦿ Prise de courant 16 A

⦿⦿⦿ Prise de courant 32 A

🔊 Enceinte acoustique

ⓘ Plan d'évacuation

⚡ Arrêt d'urgence électricité

🔔 Déclencheur d'alarme

🔥 Extincteur CO₂

🔥 Extincteur à eau + additif

🧯 Couverture anti feu

➡ Issue de secours