


ÉQUIPES MOTORISÉES - AUDITORIUM

CENTRE DES CONGRES - JONZAC

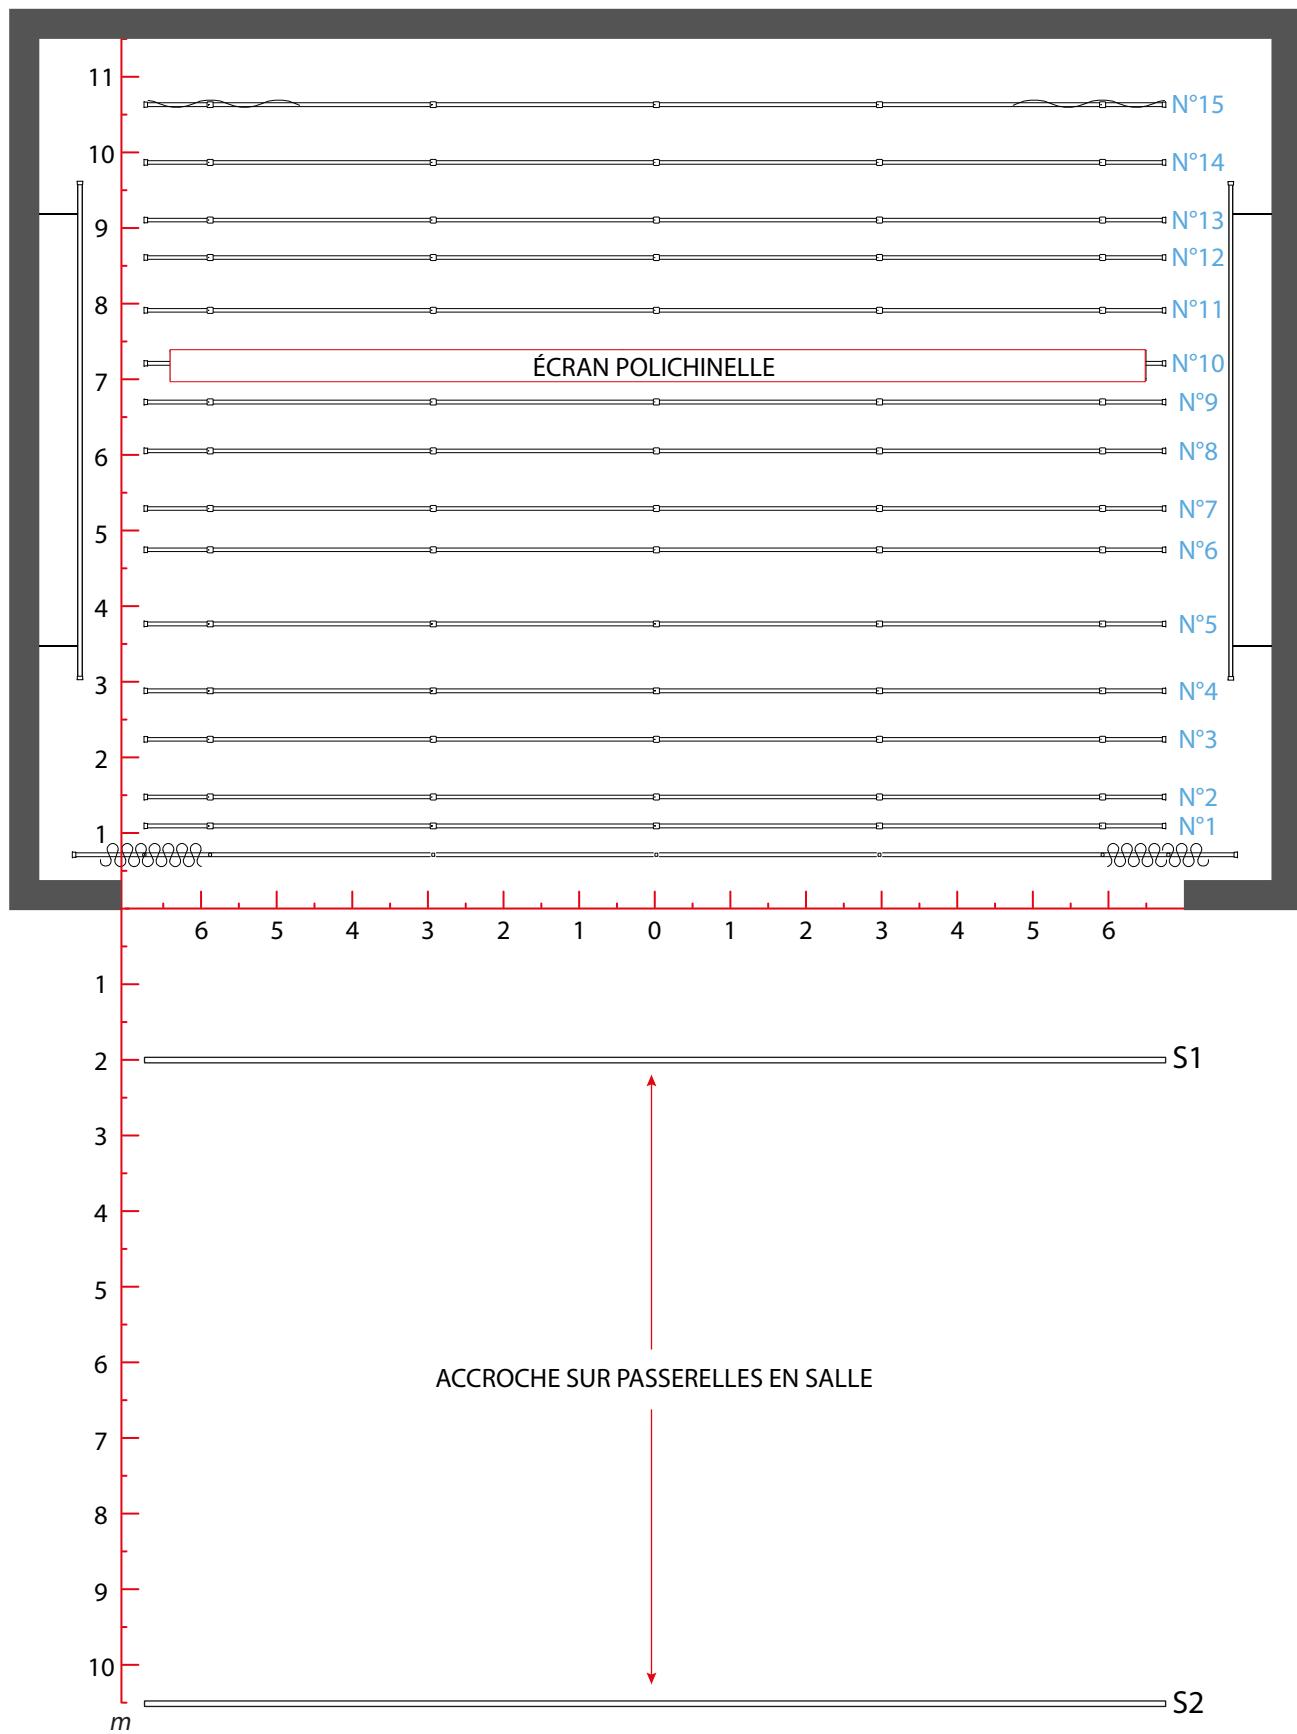

ECHELLE : 1/100