



# La Maline Salle 1

Echelle : 1/100


Page : A3

Contact : [william.lambert@cc-iledere.fr](mailto:william.lambert@cc-iledere.fr)

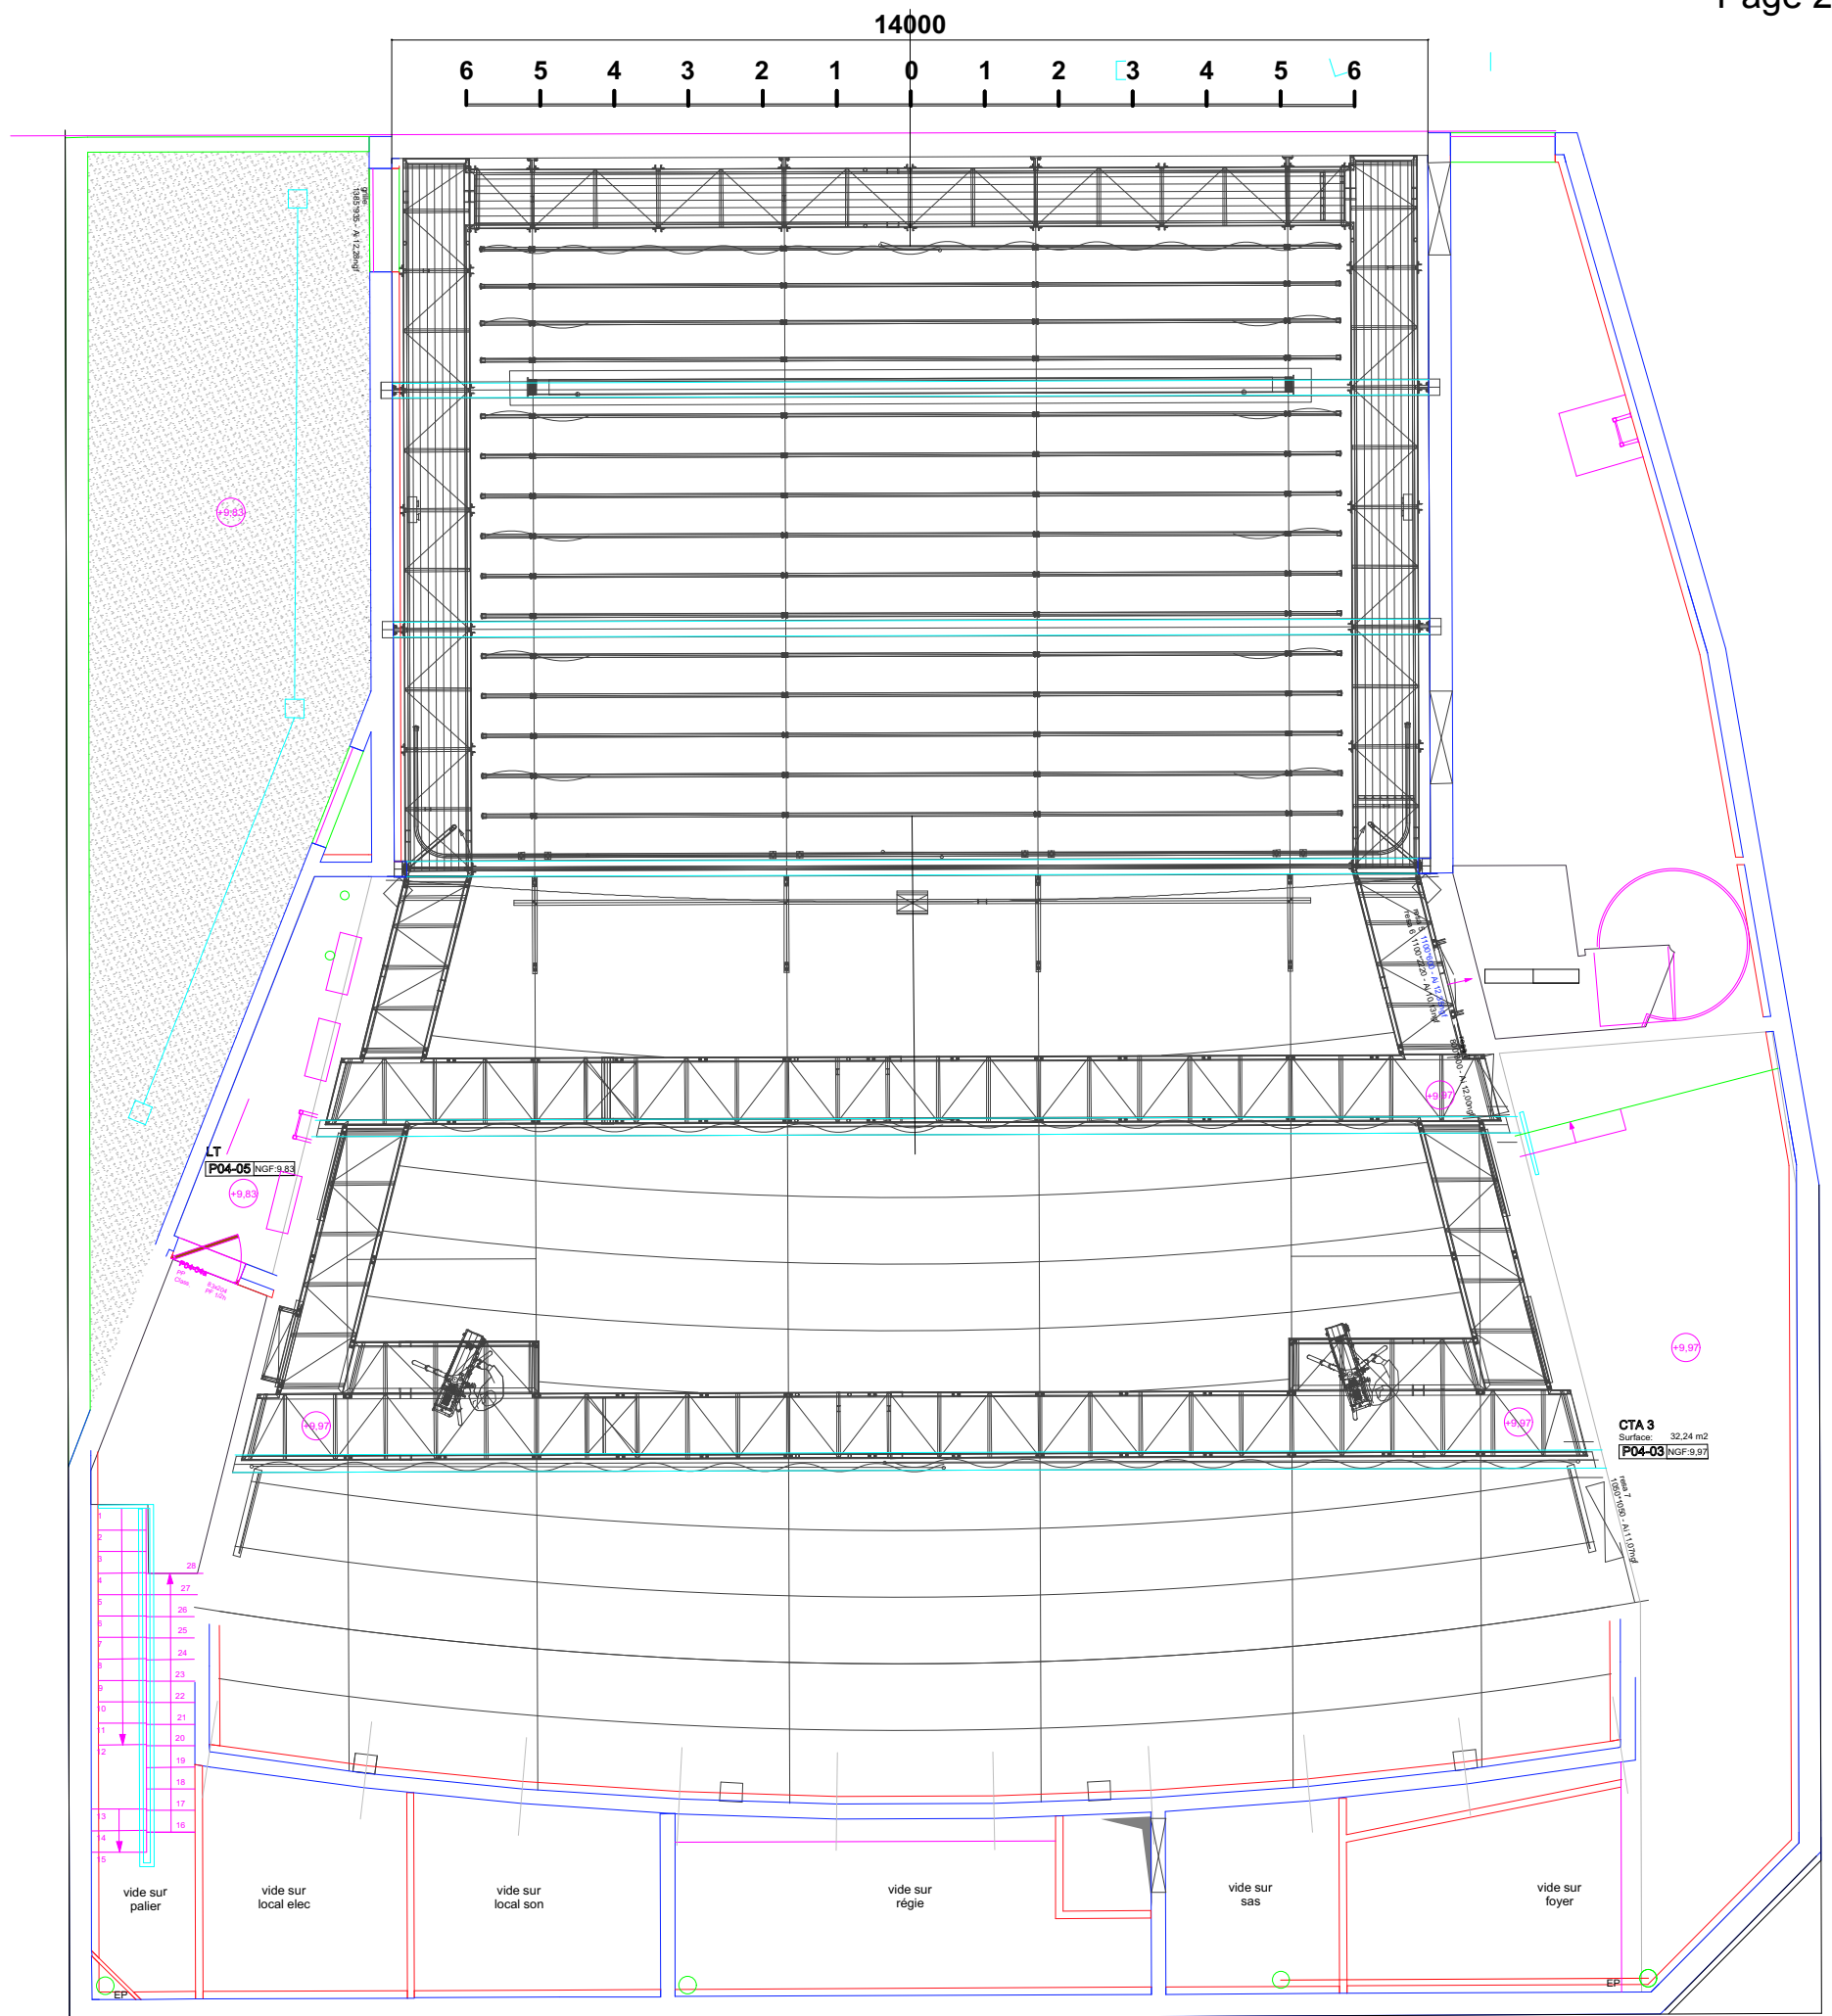

	<h1>La Maline Salle 1</h1>
	<h2>Echelle : 1/100</h2>
	<h3>Page : A3</h3>
	Contact : <a href="mailto:william.lambert@cc-iledere.fr">william.lambert@cc-iledere.fr</a>

6 5 4 3 2 1 0 1 2 3 4 5 6

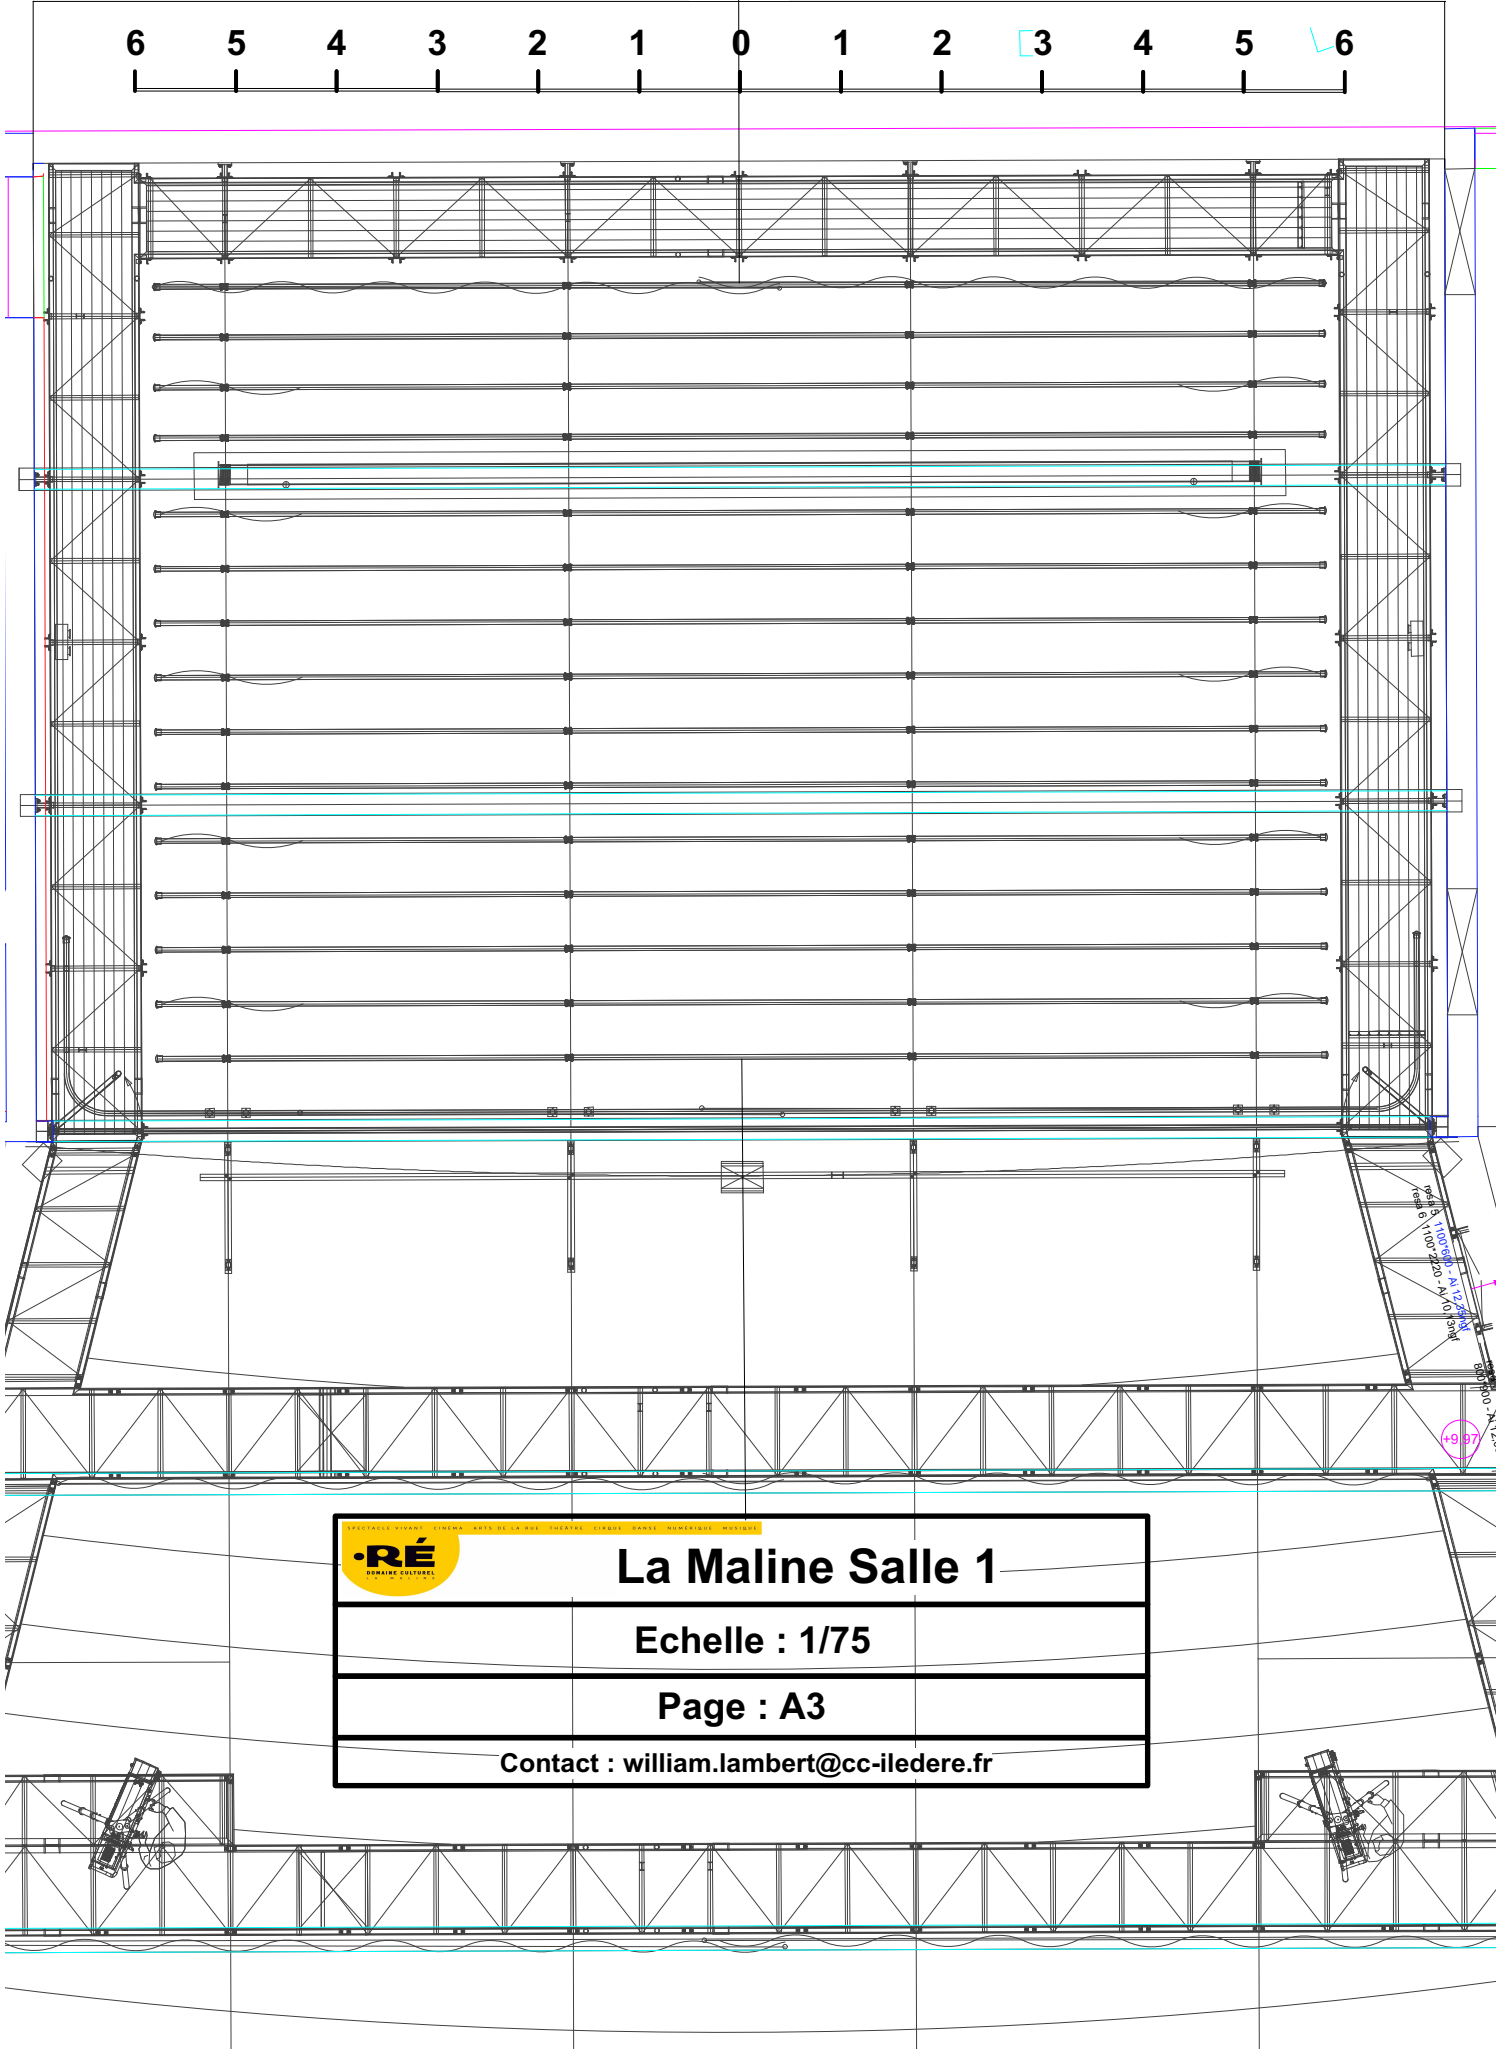

	<b>La Maline Salle 1</b>
Echelle : 1/75	
Page : A3	
Contact : <a href="mailto:william.lambert@cc-iledere.fr">william.lambert@cc-iledere.fr</a>	