

TAP THÉÂTRE AUDITORIUM POITIERS SCÈNE NATIONALE	Théâtre Auditorium de Poitiers 1 bd de Verdun - 86000 Poitiers		N° plan : n°03	
	Echelle : 1/125	Format : A3	Date : 31/08/16	Version : a


TAP - AUDITORIUM

plan scène et salle

03

01

01

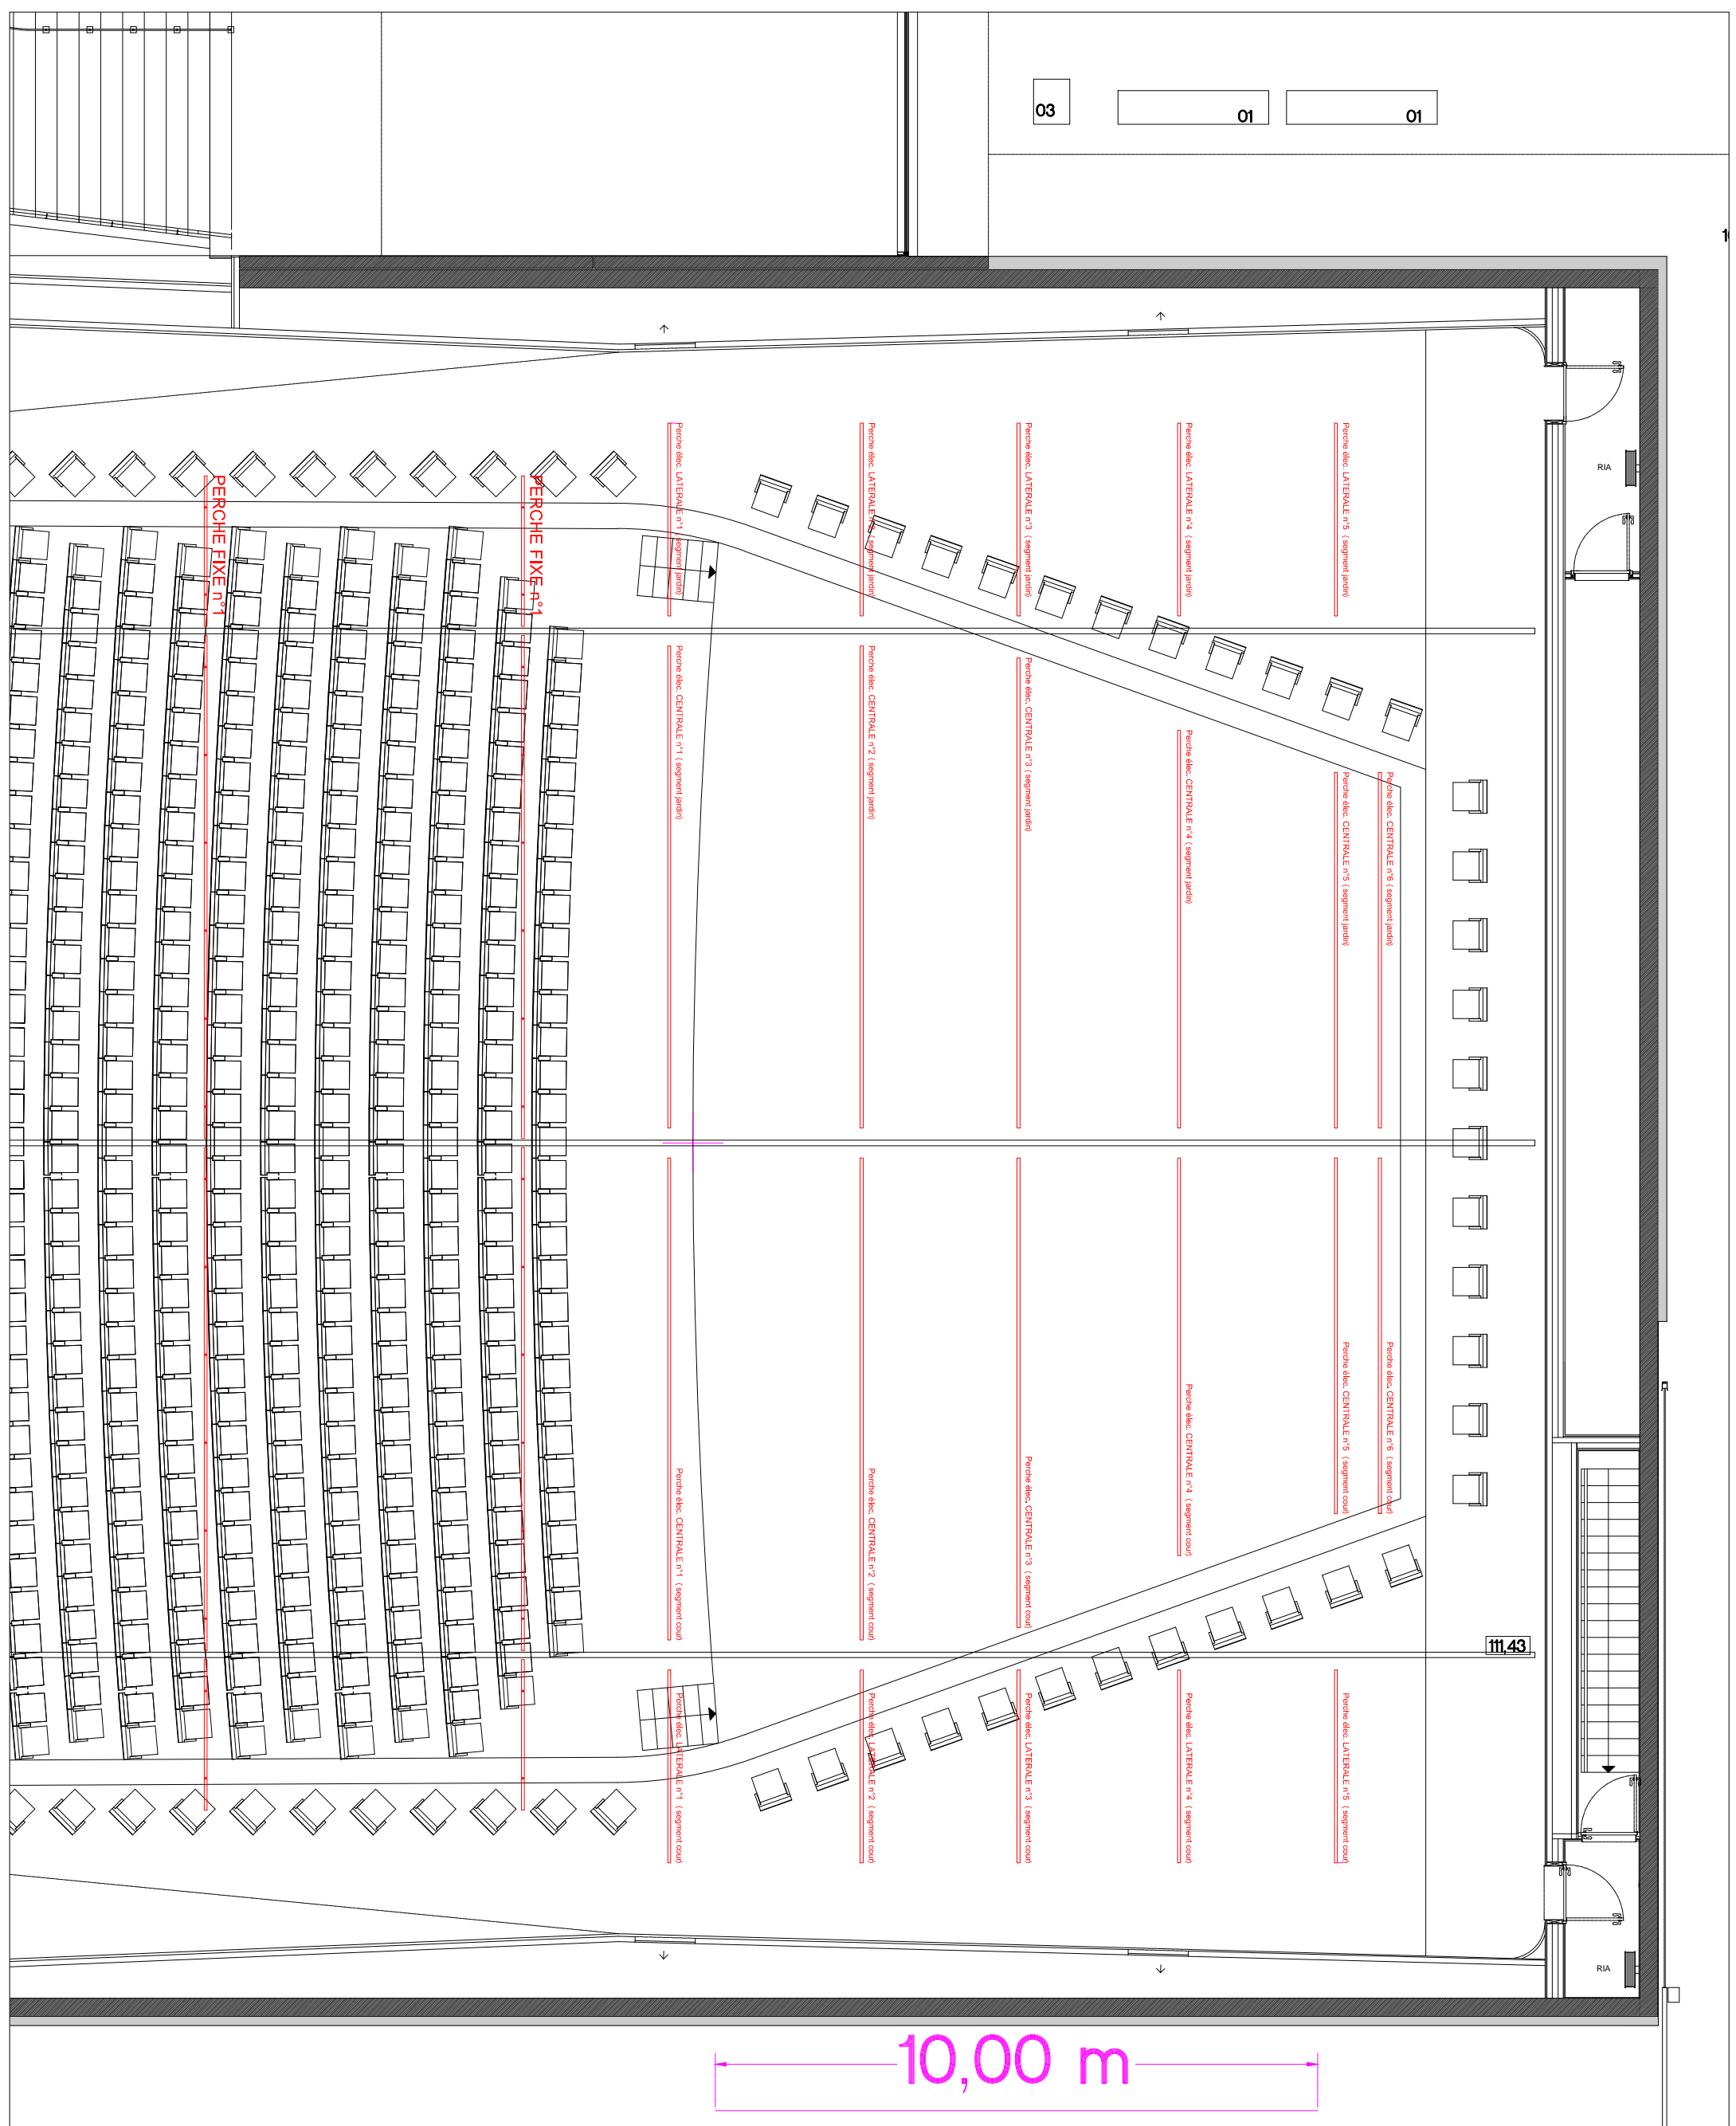

10,00 m



Théâtre Auditorium de Poitiers
1 bd de Verdun - 86000 Poitiers

Echelle : 1/100
Format : A3
Date : 31/08/16

N° plan : n°04
Version : a

TAP - AUDITORIUM
plan scène