


Salle de la Gornière

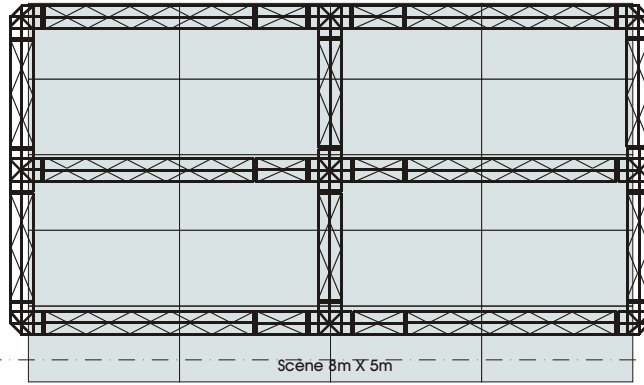

RESERVE

BAR

BAR

GUICHET

Salle de la Gornière

HALL

Spectacle debout

B

C

D

E

F


G

H


I



20 praticables
2m par 1m

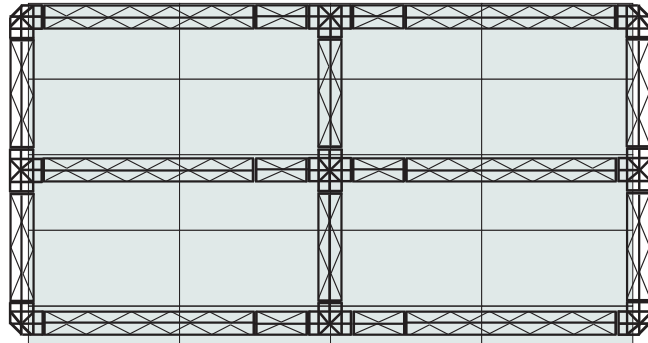

Scène 8m X 5m

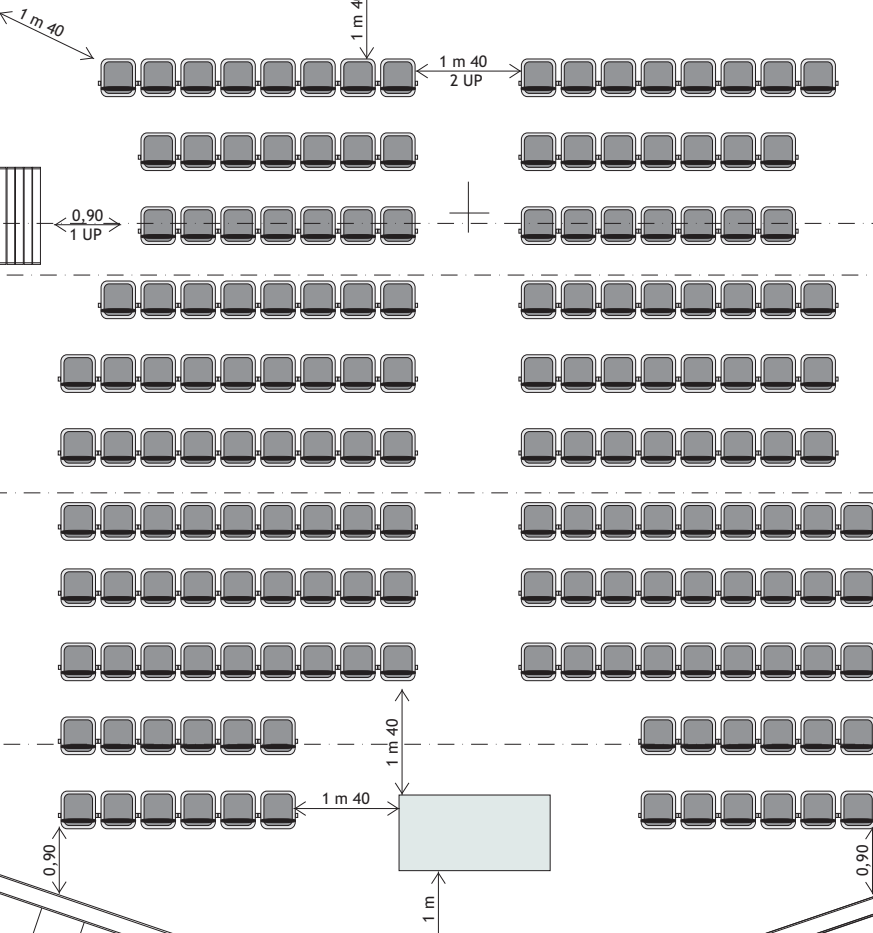

RESERVE

BAR

BAR

GUICHET

Salle de la Gornière


HALL

Spectacle assis 173 Places


Materiel

 185 chaises

 20 praticables
2m par 1m

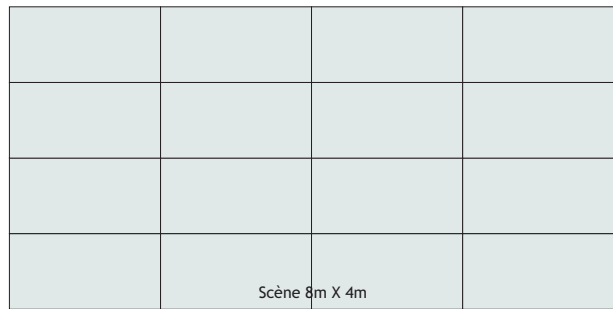

0,90m

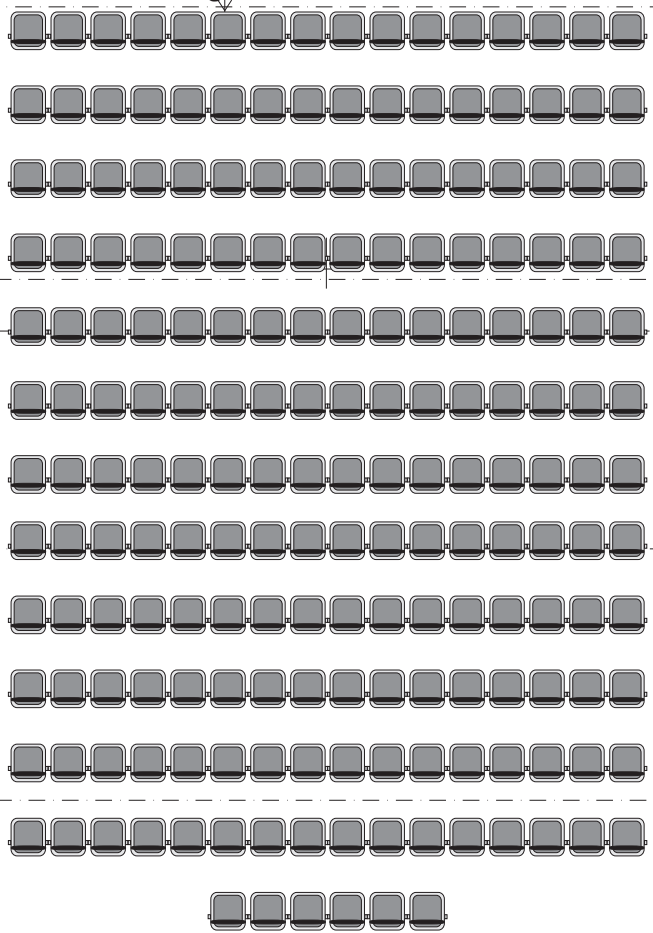

RESERVE
BAR

BAR

GUICHET

E

F

G

H

I

Salle de la Gornière

HALL

B

C

D

Spectacle assis 198 Places


Materiel



198 chaises



16 praticables
2m par 1m

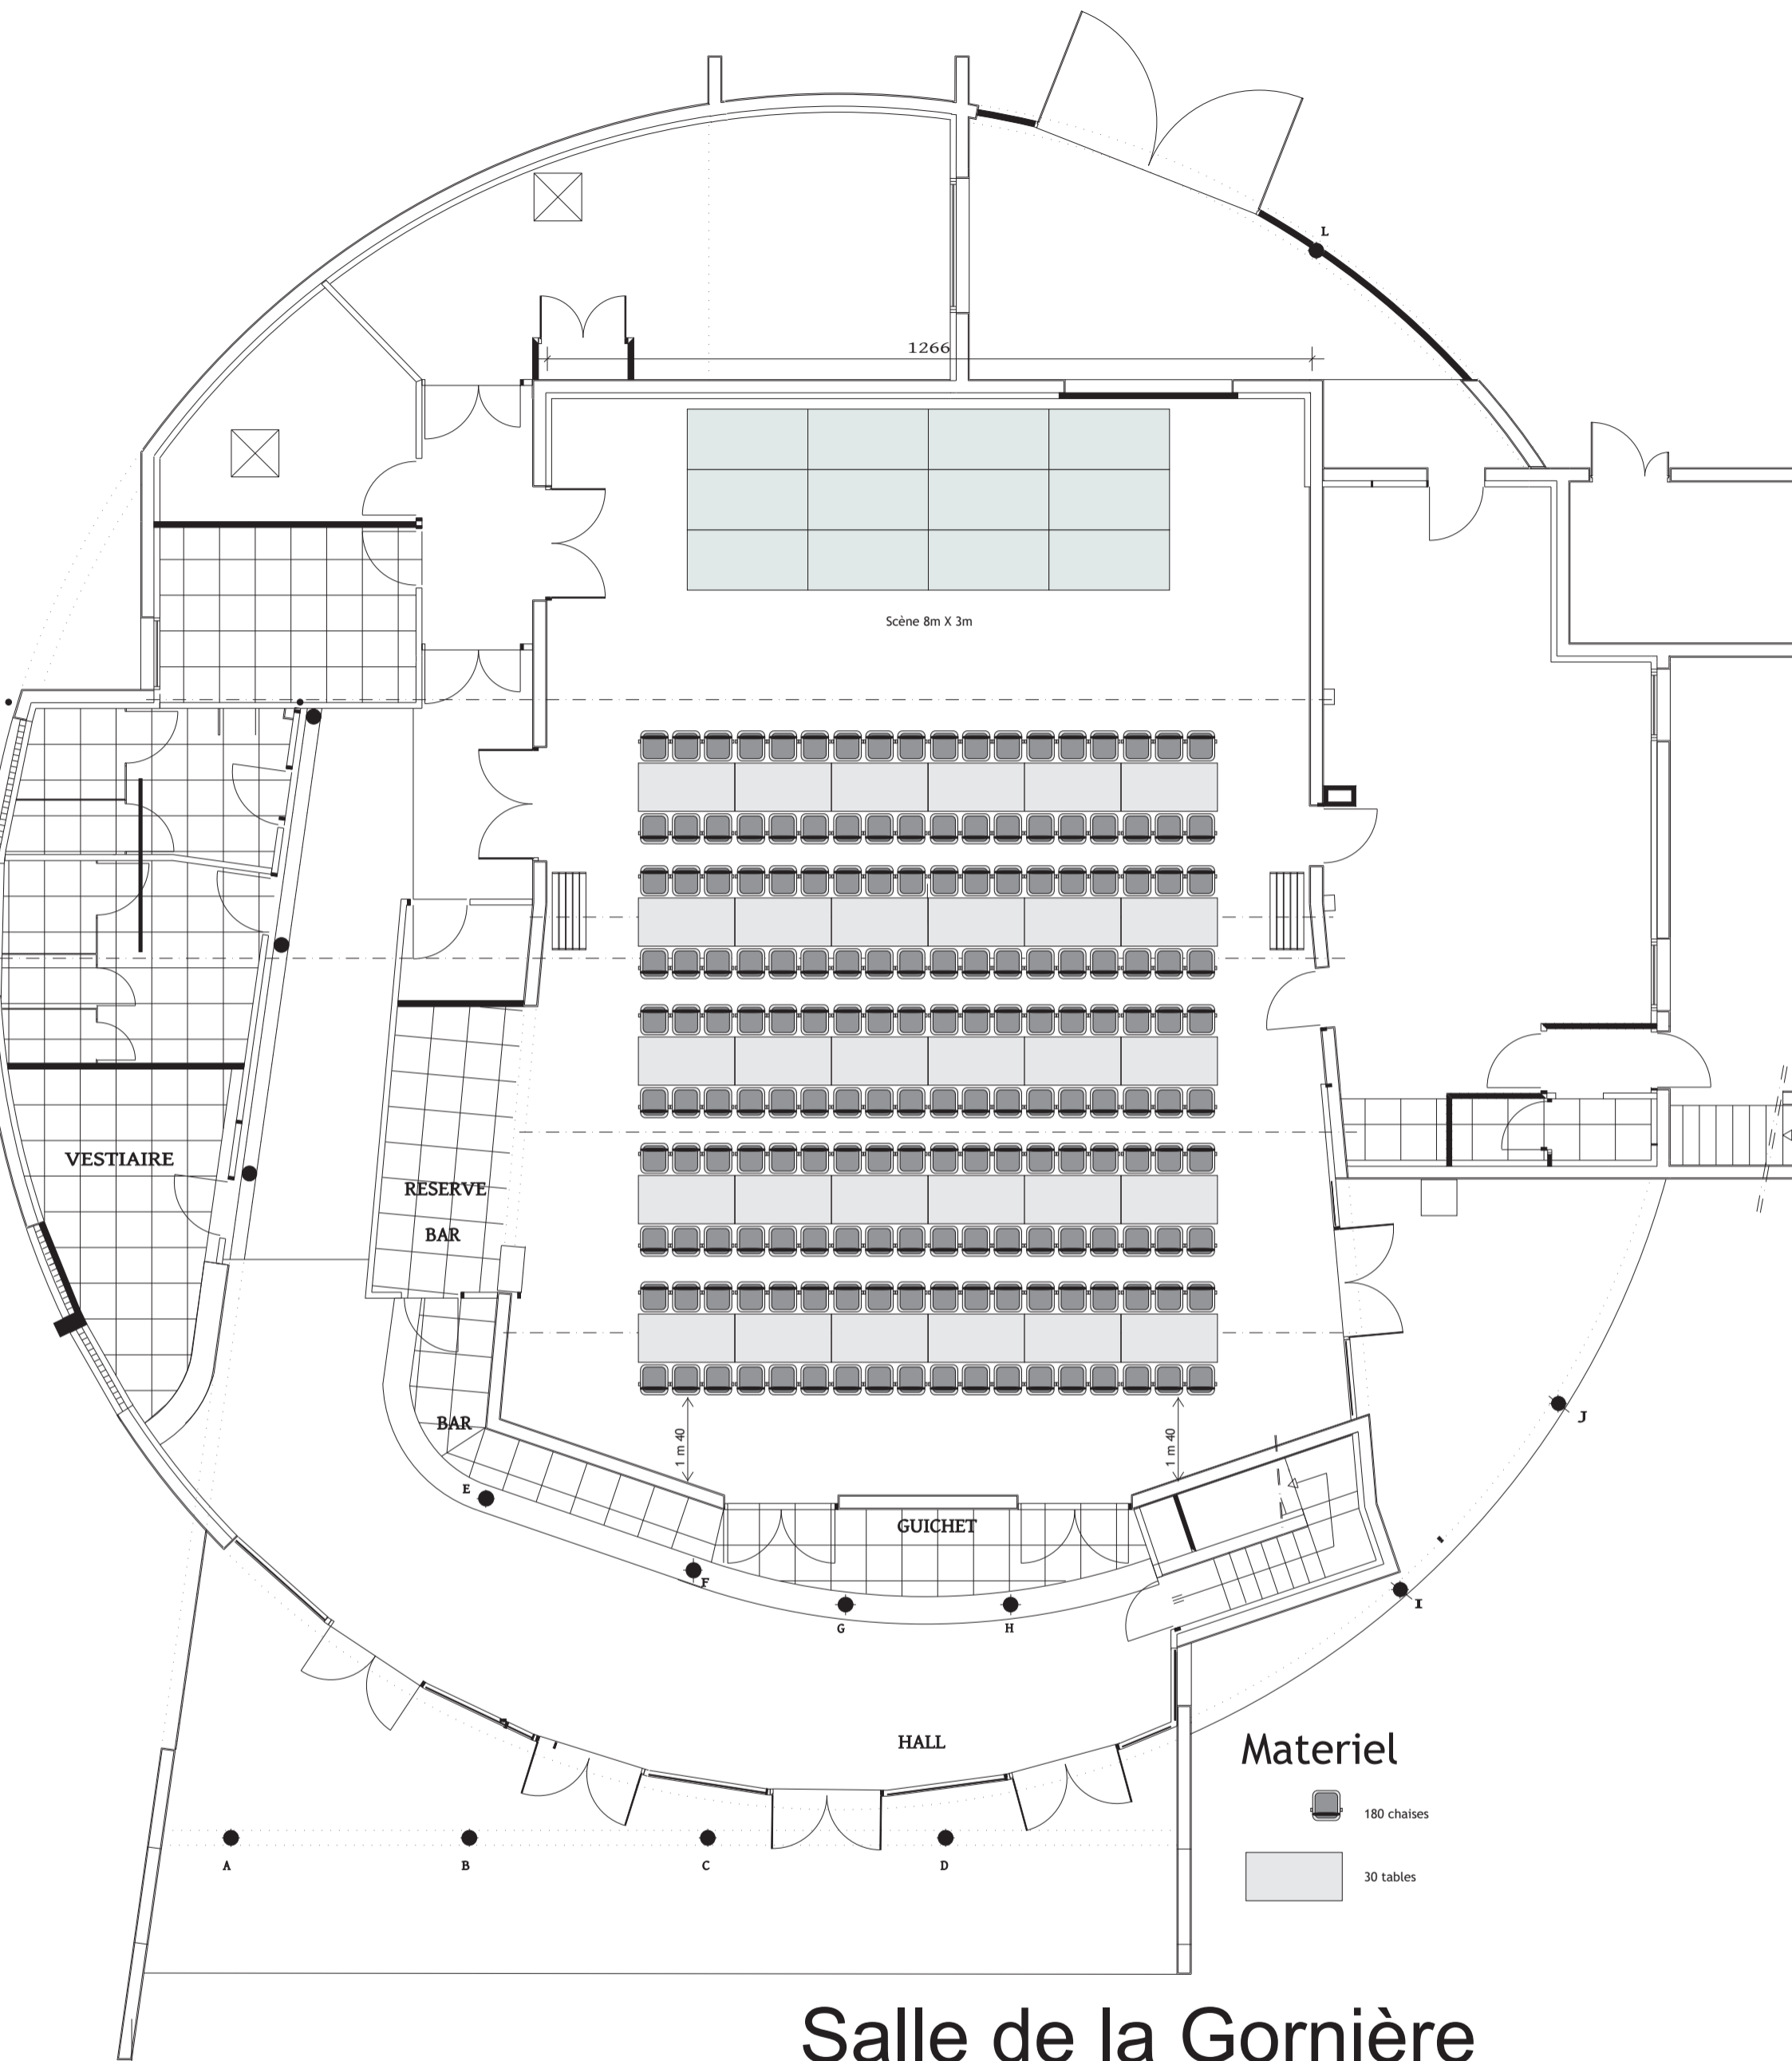

Salle de la Gornière
 Configuration RESTAURANT
 180 PLACES Echelle: 1/100