

INDICE	DATE	MODIFICATIONS

MAIRIE DE FEYTIAT

**MAISON DE LA CULTURE ET DES LOISIRS
GEORGES BRASSENS**



DOSSIER PROJET

PLAN Rez-de-Chaus.	ECH: 1/50e	DOSSIER	PRO-DCE
	DATE: Jan 2006	LOT	NUMERO
	DESS: P.J.	INDICE	1-103



ARCHITECTES: **WOLZ & ASSOCIES**
LES SANCOTTS
24300 TRÉVY
TEL: 04 74 42 42 50
FAX: 04 74 42 44 96

SCENOGRAPHIE: **SONOGRAPHIE**
24300 Rue des Amérindiens
75000 PARIS
TEL: 01 43 55 26 27
FAX: 01 43 55 47 20

ECONOMISTE-BET: **EVOLD INSERMIERE**
10 Rue REGQUIEREL BP 123
60411 BEAUMONT CEDEX
TEL: 04 75 28 78 60
FAX: 04 75 27 88 77

BUREAU DE CONTROLE QUALICONSULT
86-88 Av. Baudin BP 3005
87000 LIMOGES CEDEX 01
TEL: 05 55 33 12 84
FAX: 05 55 33 23 10

COORDINATEUR SPS: **WORSKO** Coordination
Les Courtois
87170 BILLES
TEL: 05 55 43 84 84
FAX: 05 55 43 84 80

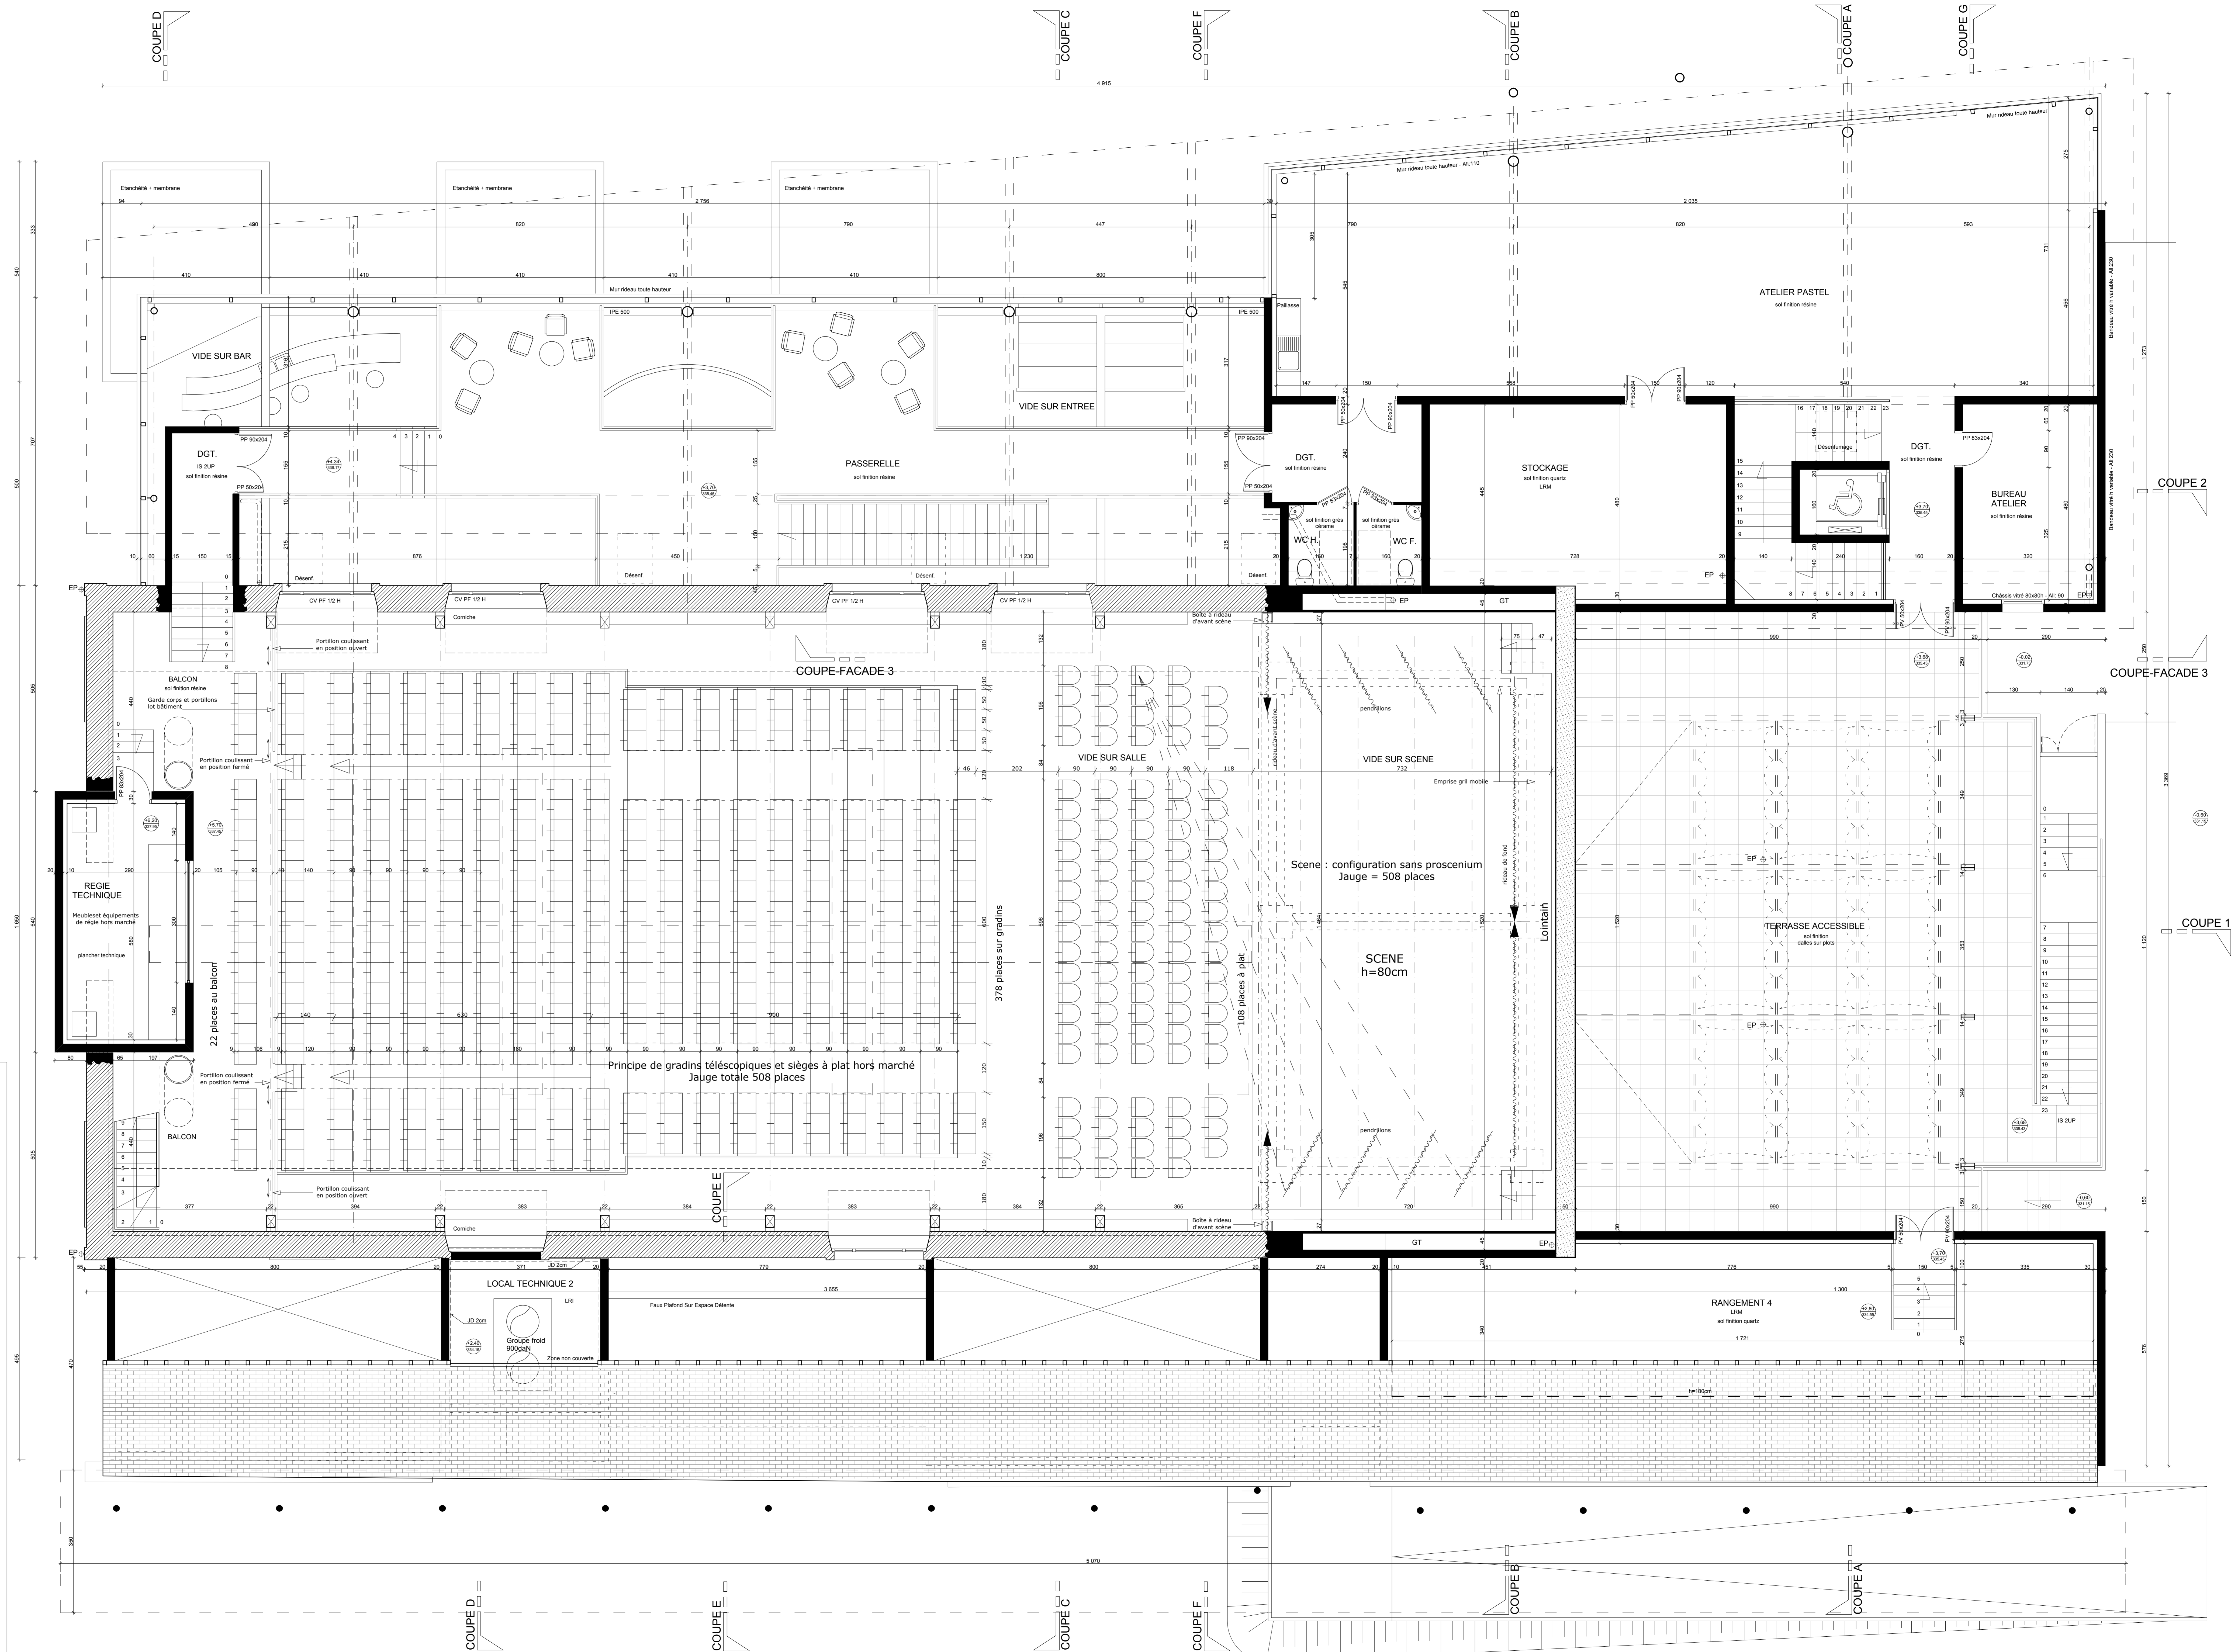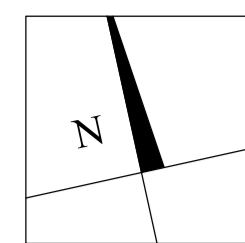

INDICE	DATE	MODIFICATIONS

MAIRIE DE FEYTIAT



**MAISON DE LA CULTURE ET DES LOISIRS
GEORGES BRASSENS**




DOSSIER PROJET

PLAN ETAGE

ECH: 1/50e	DOSSIER	PRO-DCE
DATE: Juin 2006	LOT	NUMERO
DESS: P.J.	INDICE	1-104

ARCHITECTES MHOZ & ASSOCIES LES SANDOZ 0340 TRÉVY TEL: 04 74 42 62 50 FAX: 04 74 42 64 95	SCENOGRAPHIE ACTES 24 32 Rue des Amérindiens 75002 PARIS TEL: 01 43 55 26 27 FAX: 01 43 55 67 27	ECONOMISTE SET EVLID INSERIERE 10 Rue REGOURTEL BP 123 6341 BEAUMONT CEDEX TEL: 04 73 28 76 60 FAX: 04 73 27 68 77	BUREAU DE CONTROLE QUALICONSULT 85-86 Av. Baudin BP 3065 8700 LIMoges CEDEX 01 TEL: 05 55 33 12 84 FAX: 05 55 33 25 19	COORDINATEUR SPS NORRO Coordination Les Courmoures 87 170 BLES TEL: 05 55 43 84 84 FAX: 05 55 43 84 80
--	---	---	---	---

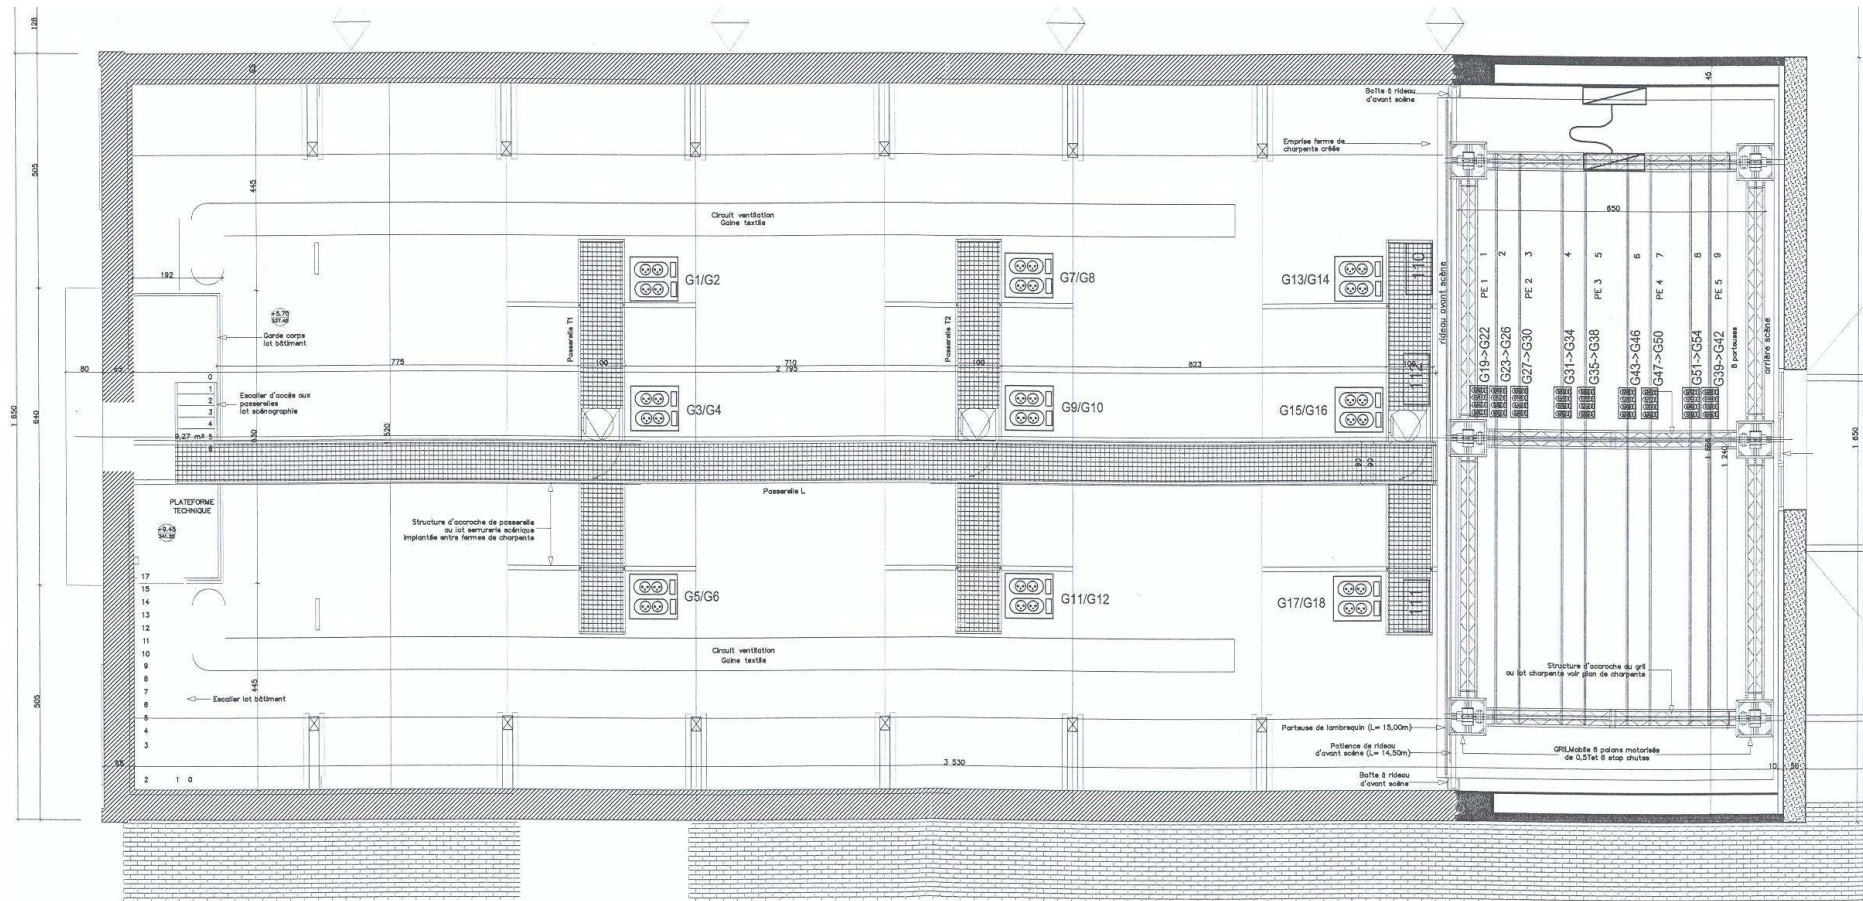

MAIRIE DE FEYTIAT
 MAISON DE LA CULTURE ET DES LOISIRS
 GEORGES BRASSENS

FINANSCENE 21 AVENUE DU FORT 92120 MONTROUGE
 PLAN GALERIE
 TECHNIQUE

ECH : 1/50e	DOSSIER	EXE FINA
DATE : 16-02-07	LOT	NUMERO
DESS : D.A.	PL 001	INDICE 0