


# Limoges Espace Noriac Haute-Vienne en scènes

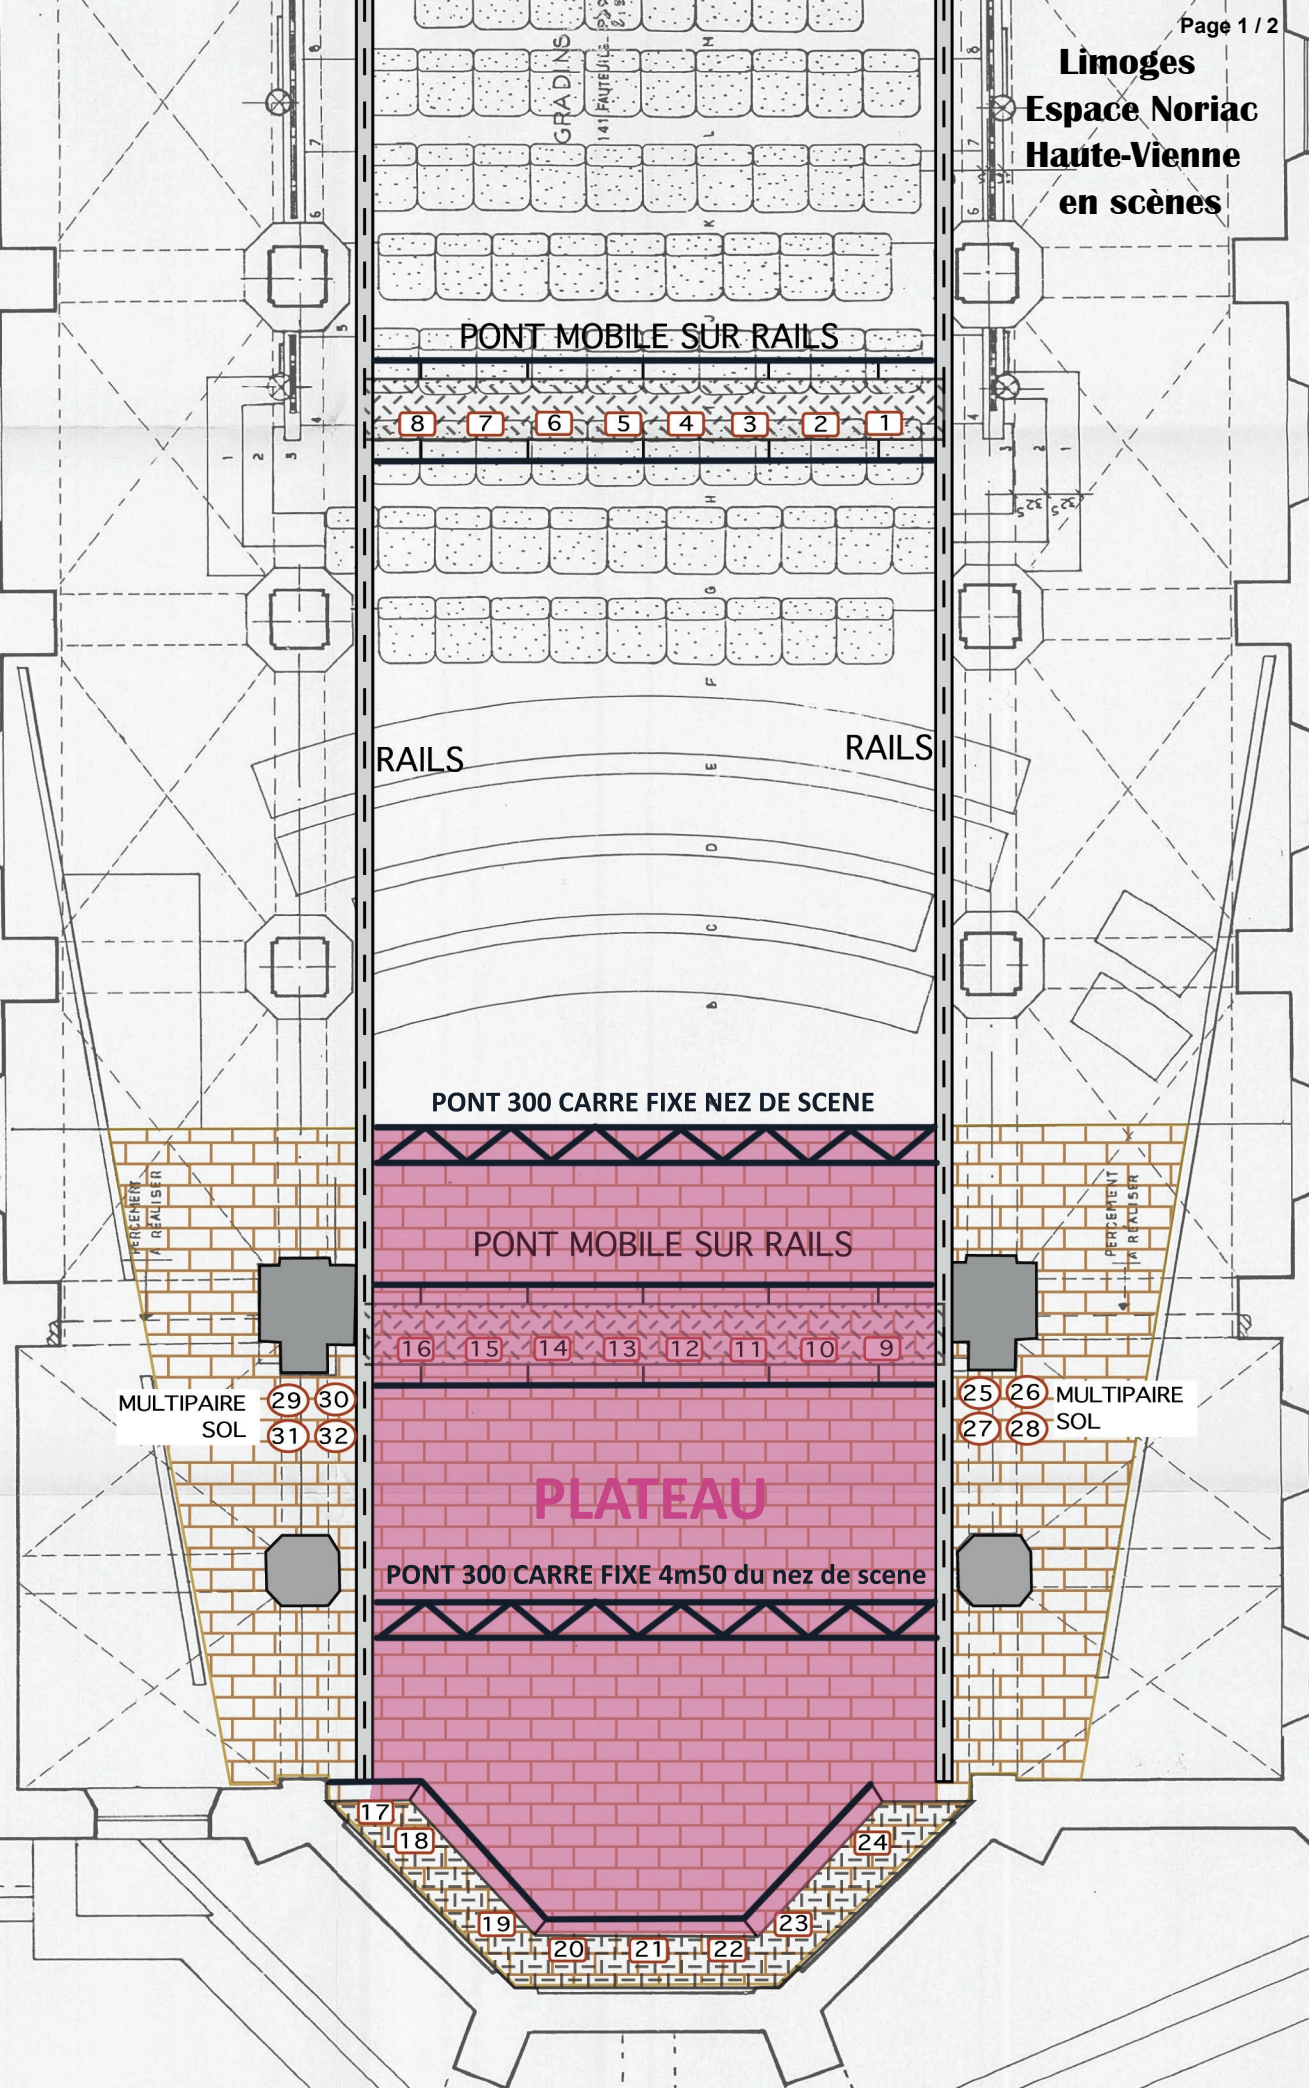

GRADINS  
141 FAUTEUILS

PONT MOBILE SUR RAILS

8 7 6 5 4 3 2 1

RAILS

RAILS

PONT 300 CARRE FIXE NEZ DE SCENE

PONT MOBILE SUR RAILS

16 15 14 13 12 11 10 9

PLATEAU

PONT 300 CARRE FIXE 4m50 du nez de scene

17 18 19 20 21 22 23 24


MULTIPAIRS SOL  
29 30  
31 32

25 26 MULTIPAIRS  
27 28 SOL

PERCEMENT  
A REALISER

PERCEMENT  
A REALISER



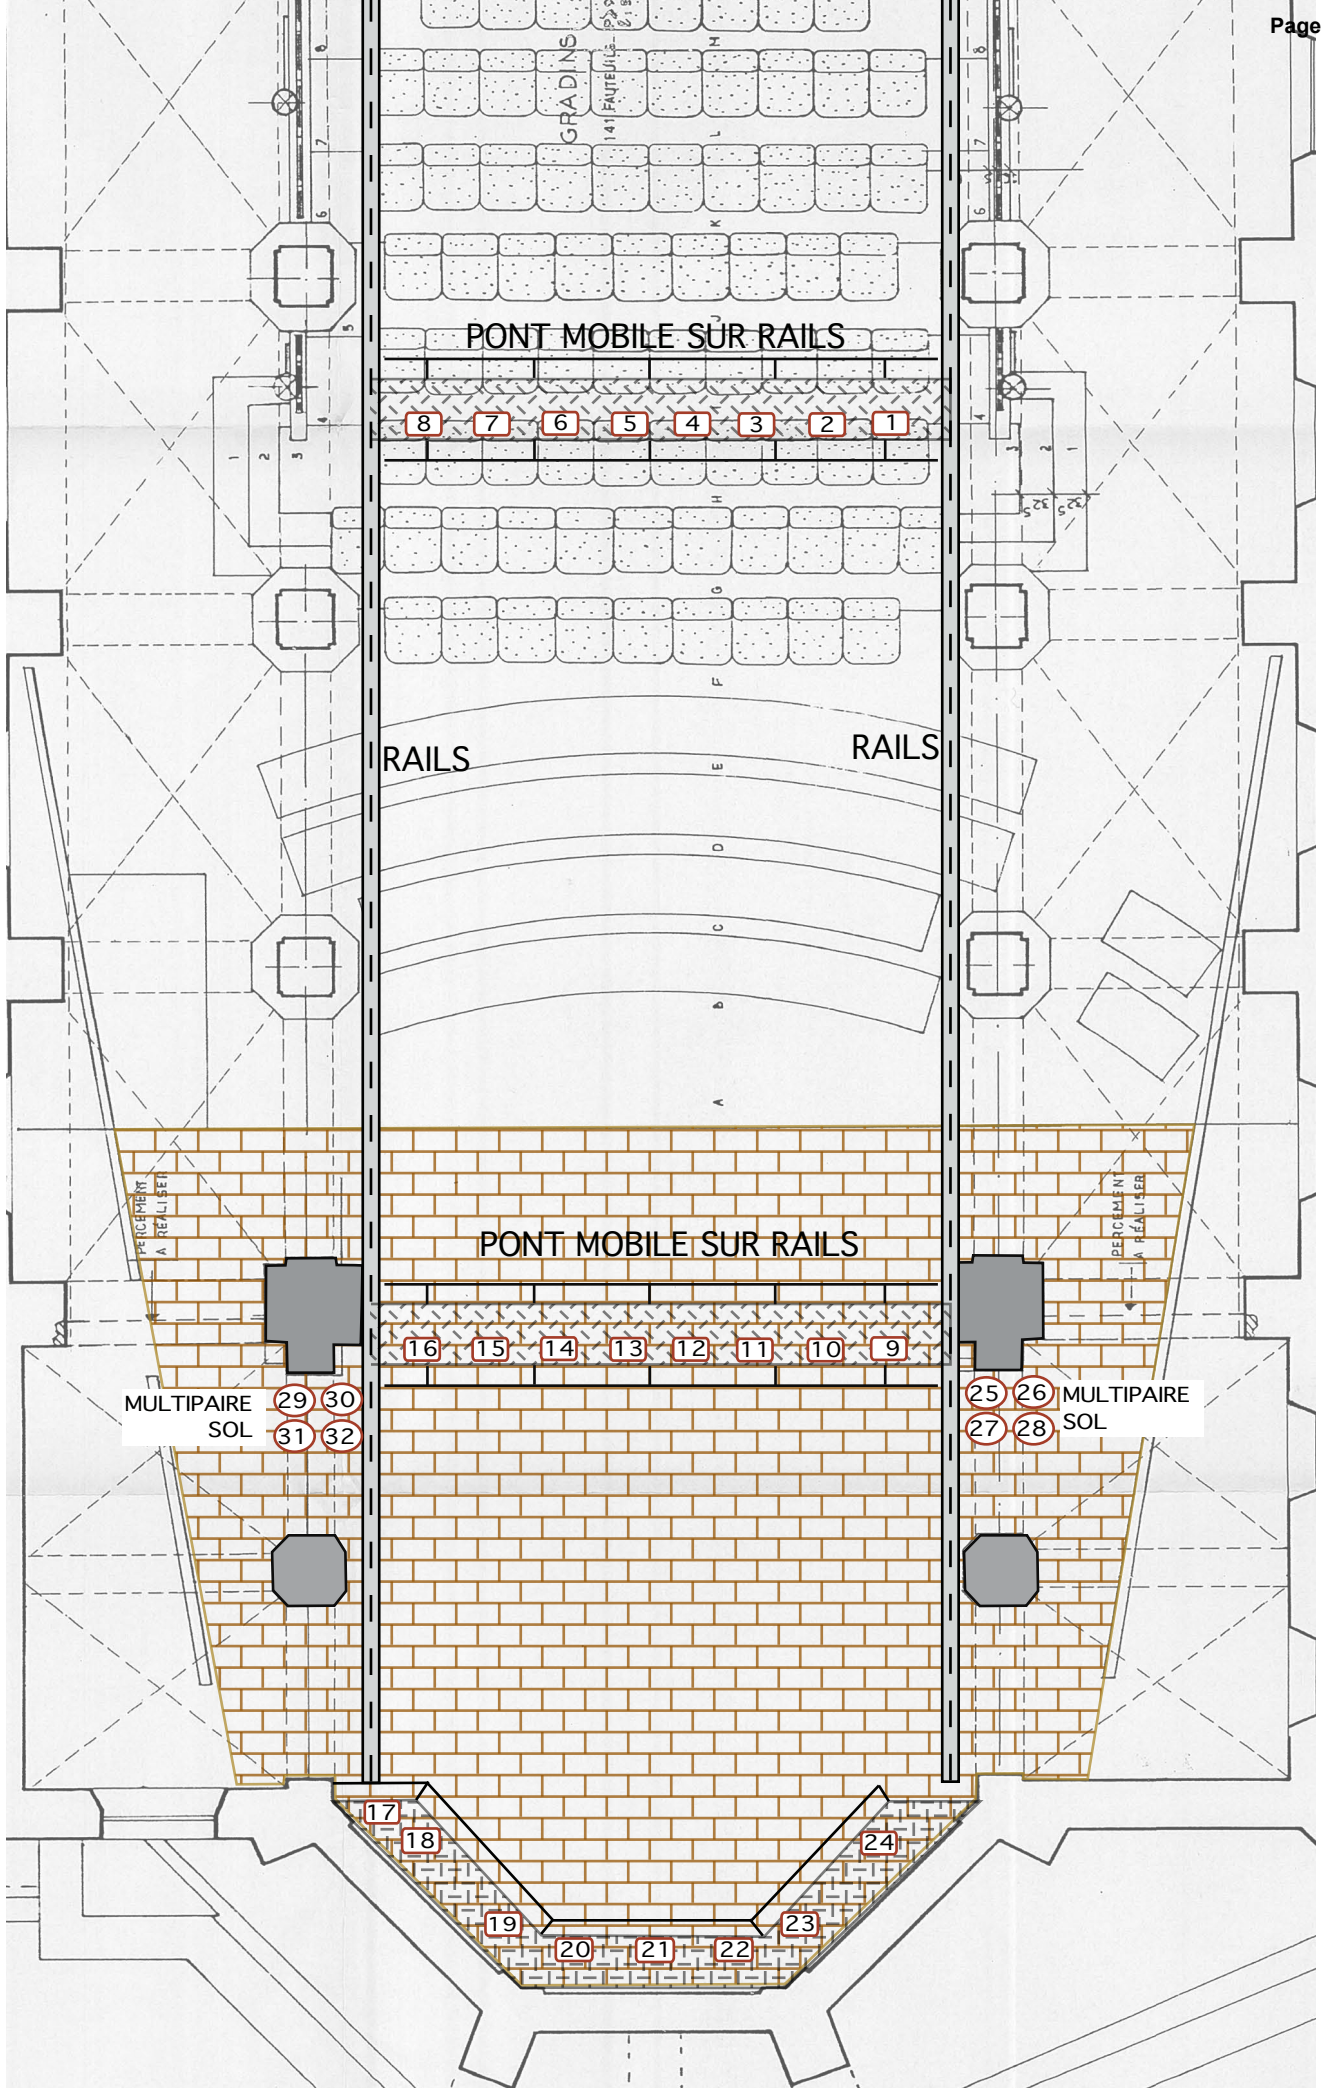

GRADINS  
141 FAUTEUILS

PONT MOBILE SUR RAILS

RAILS

PONT MOBILE SUR RAILS

MULTIPAIRE SOL  
29 30  
31 32

MULTIPAIRE SOL  
25 26  
27 28

PERCEMENT  
A RÉALISER

PERCEMENT  
A RÉALISER