


Théâtre de l'Union- Limoges. coupe plateau 1/50

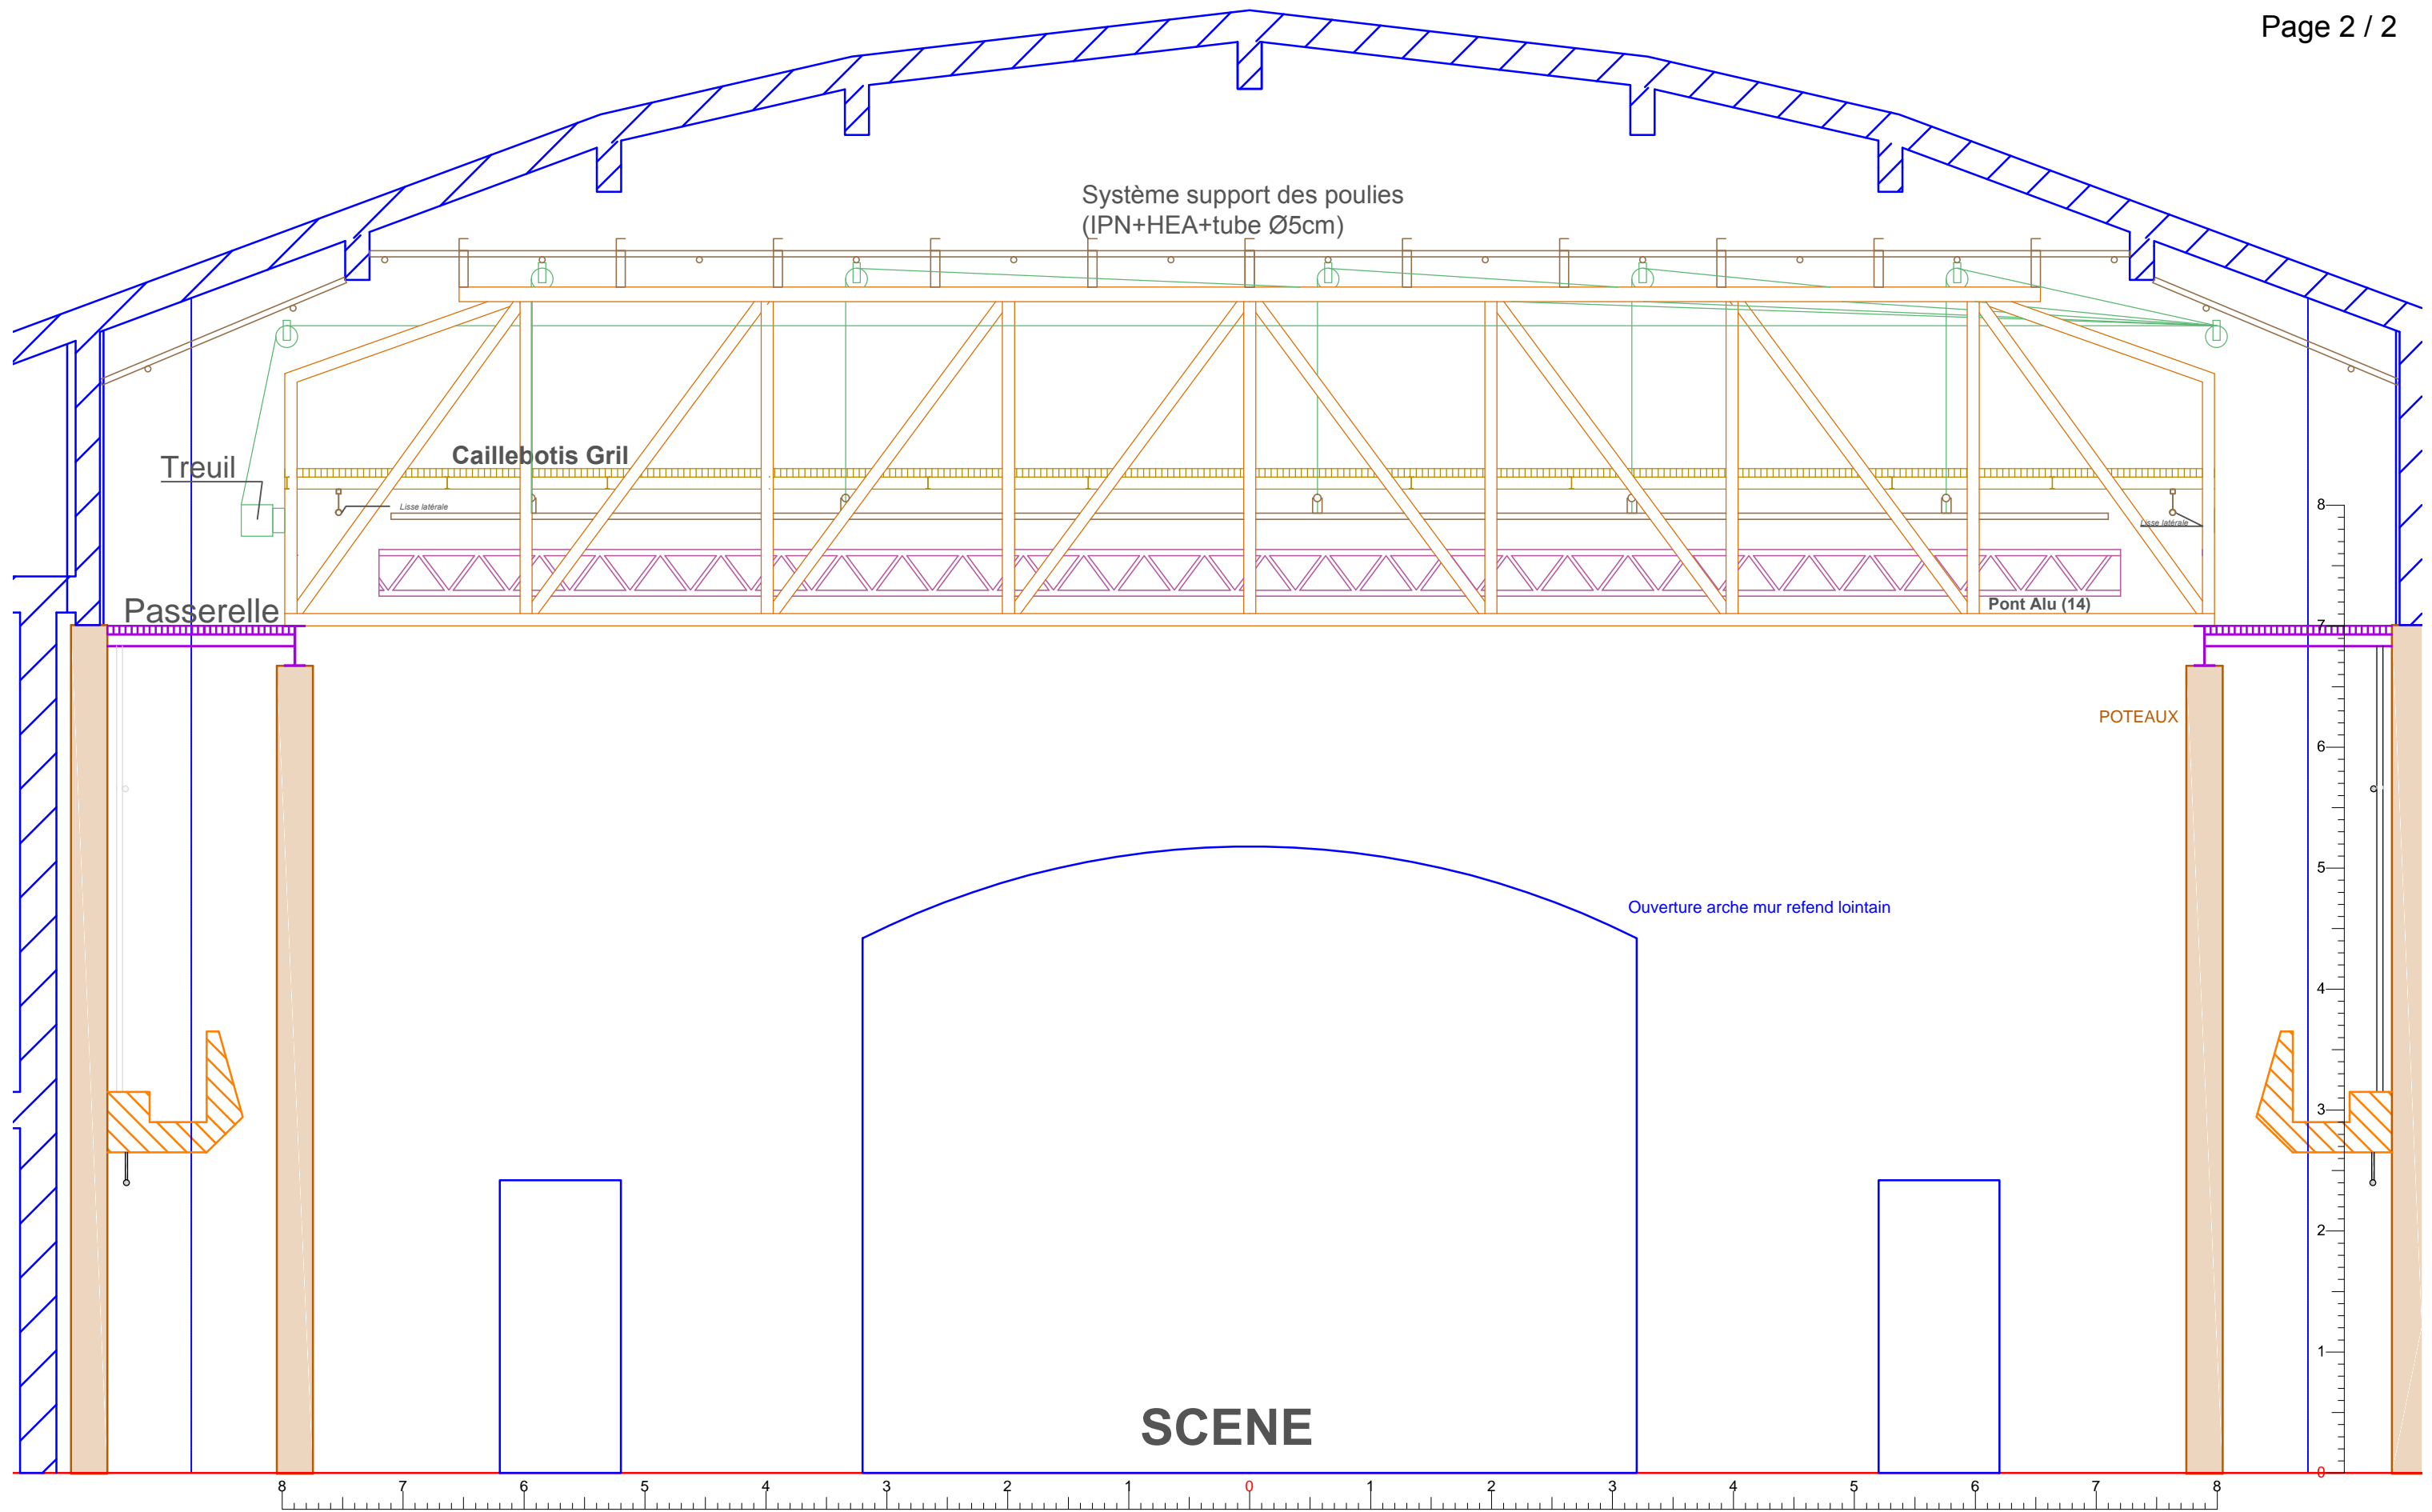

THEATRE DE L'UNION - Coupe transversale 1:50