

Structure Stacco Série 500TRI

Structure Stacco Série 300TRI

ht 8 m (accroche sur lisse ht 9 m)

AM
électrique

- P 25
- P 24
- P 23
- P 22
- P 21
- P 20
- P 19
- P 18
- P 17
- P 16
- P 15
- P 14
- P 13
- P 12
- P 11
- P 10
- P 09
- P 08
- P 07
- P 06
- P 05
- P 04
- P 03
- P 02

Lat Jardin



Lat Cour

Escalier
Loge

11.90

Manteau réglable entre 10,40 et 14m

Nez de scène

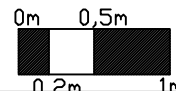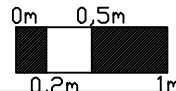


GALLIA THEATRE






Saintes (17)

Production :
Plan :

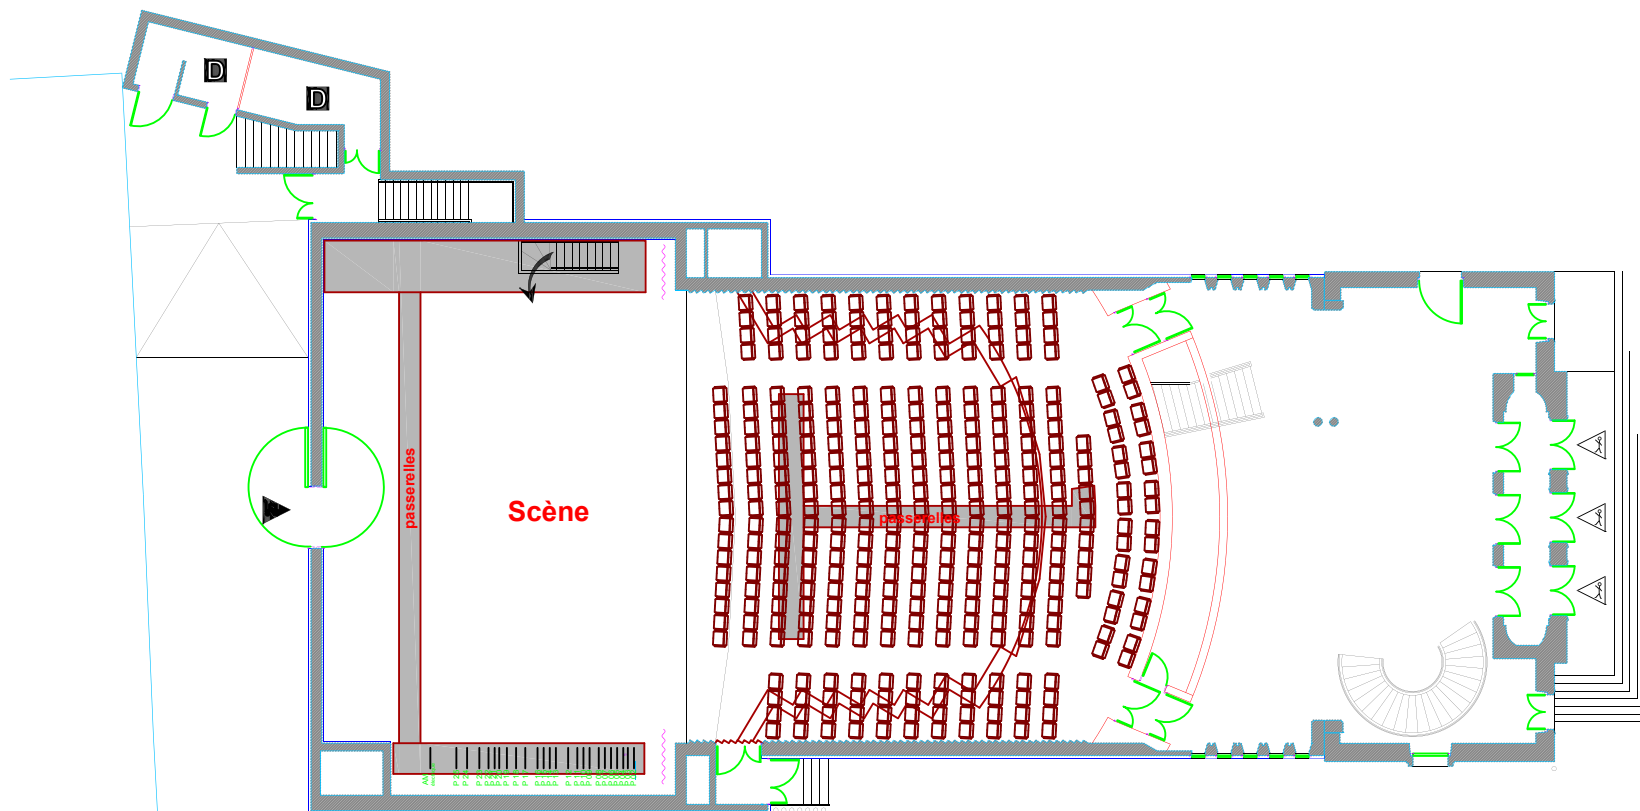FORMAT : A3
ECHELLE : 1/50 EME

Théâtre Gallia à Saintes (17)



-  Accès public
-  Accès pour le jeu
-  Accès décors
-  Emplacement de régie
-  Dépôt
-  Loges
-  Rideaux, Pendrillons

Plan

0 1 2 3 4 5 10 m