


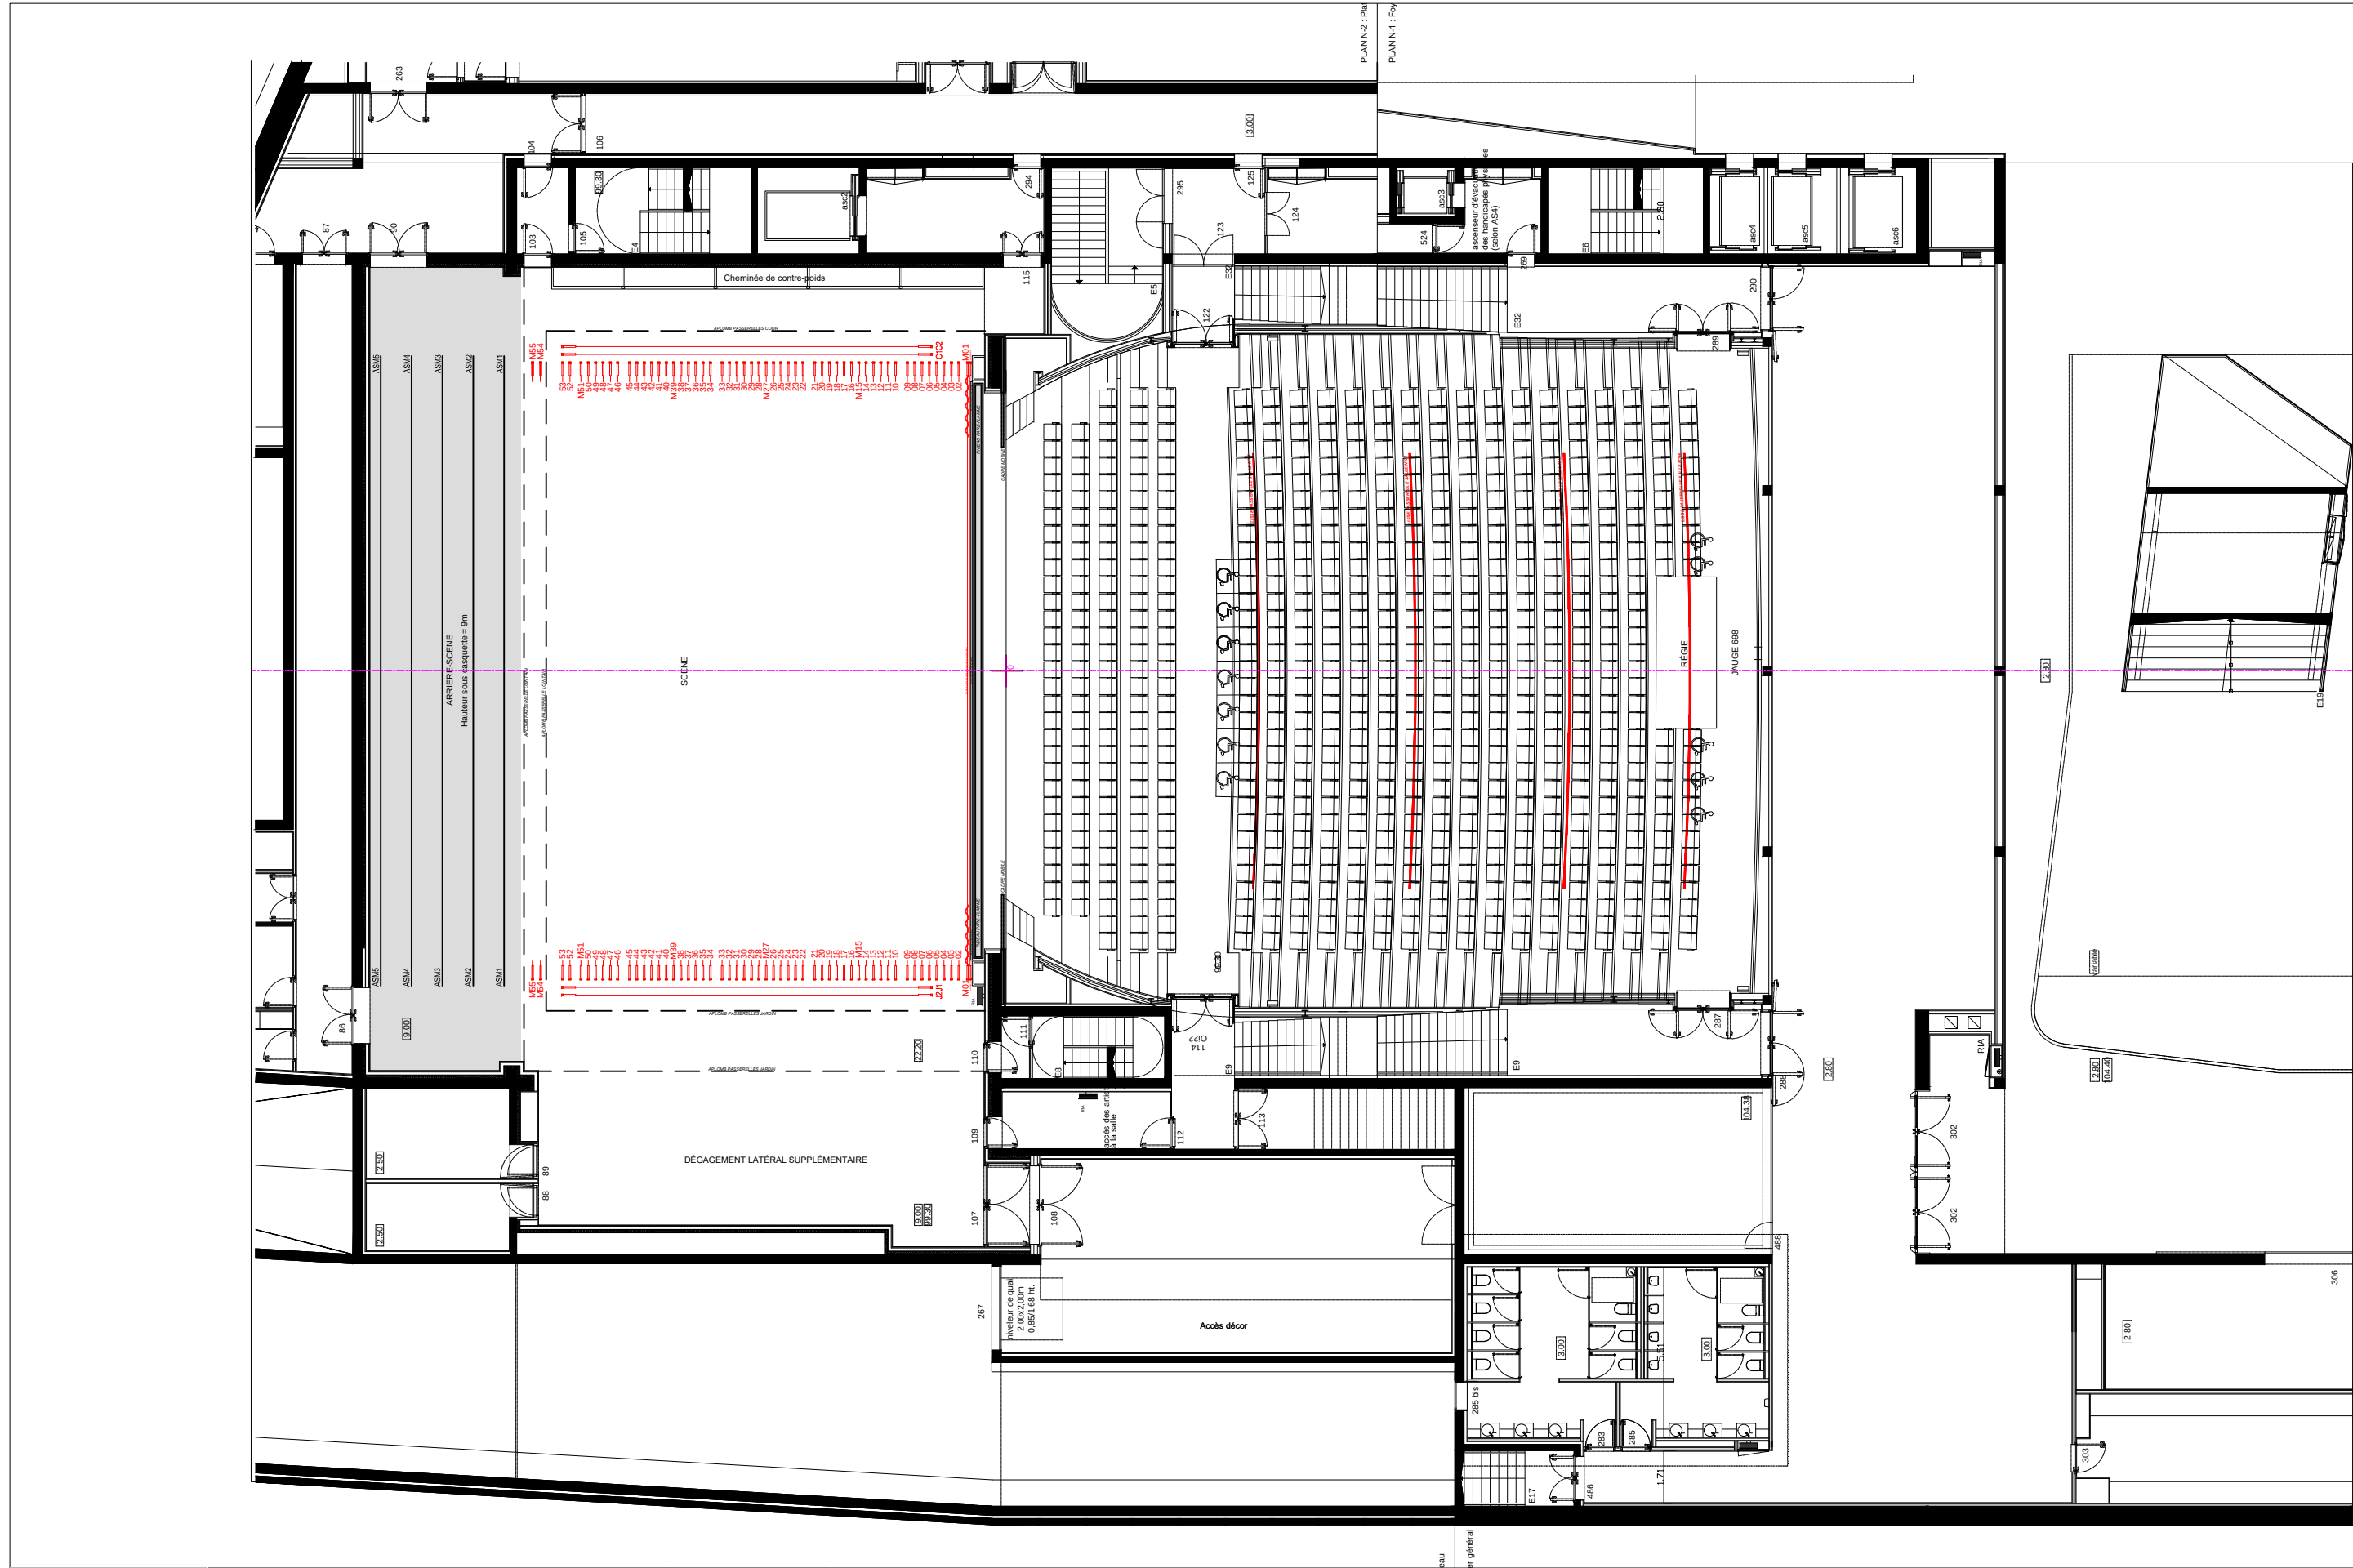

TAP THÉÂTRE AUDITORIUM POITIERS SCÈNE NATIONALE	Théâtre Auditorium de Poitiers 1 bd de Verdun - 86000 Poitiers			N° plan : n°01	Vue en plan du plateau et de la salle
	Echelle : 1/200	Format : A3	Date : 30 juin 2016	Version : A	

