


COUPE AA

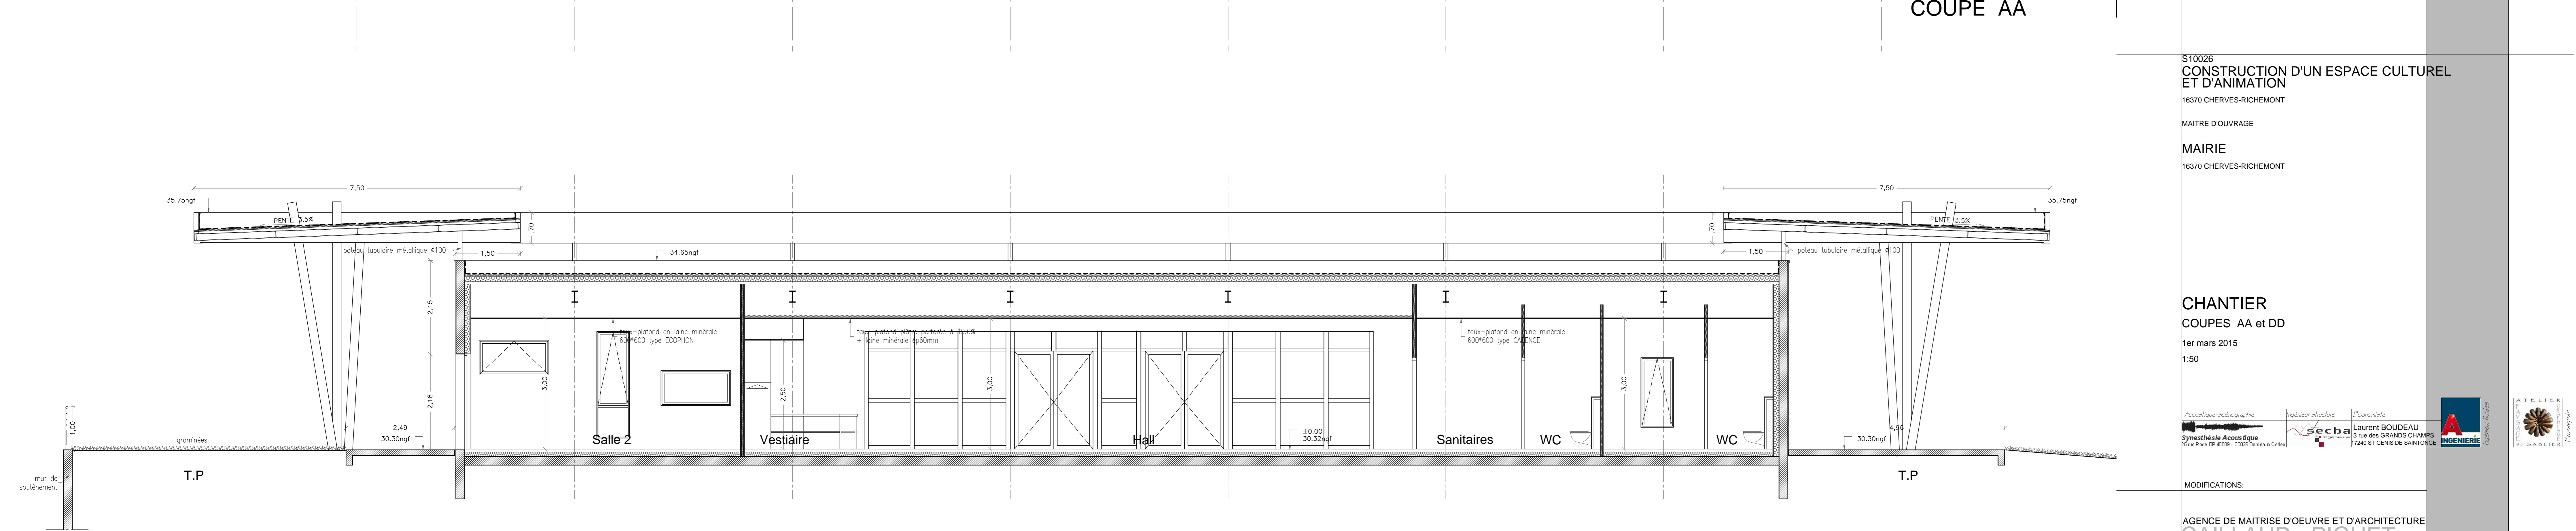

COUPE DD

S10026
CONSTRUCTION D'UN ESPACE CULTUREL ET D'ANIMATION
 16370 CHERVES-RICHEMONT
 MAITRE D'OUVRAGE
MAIRIE
 16370 CHERVES-RICHEMONT

CHANTIER
 COUPES AA et DD
 1er mars 2015
 1:50

Acoustique: retrographie
 Ingénierie: seba
 Ecocréation: Laurent BOUDEAU
 Synthèse: Acaoustique
 3 rue des GRANDS CHAMPS
 37400 ST-JEAN-DE-SAINTE-GENEVIEVE

MODIFICATIONS:
 AGENCE DE MAITRISE D'OEUVRE ET D'ARCHITECTURE
CAILLAUD - PIGUET

54, chemin des carrières de la croix - 17100 SAINTES
 Tel : 05 46 74 55 45 / fax : 05 46 93 67 28
 email: brigitte.caillaud@wanadoo.fr