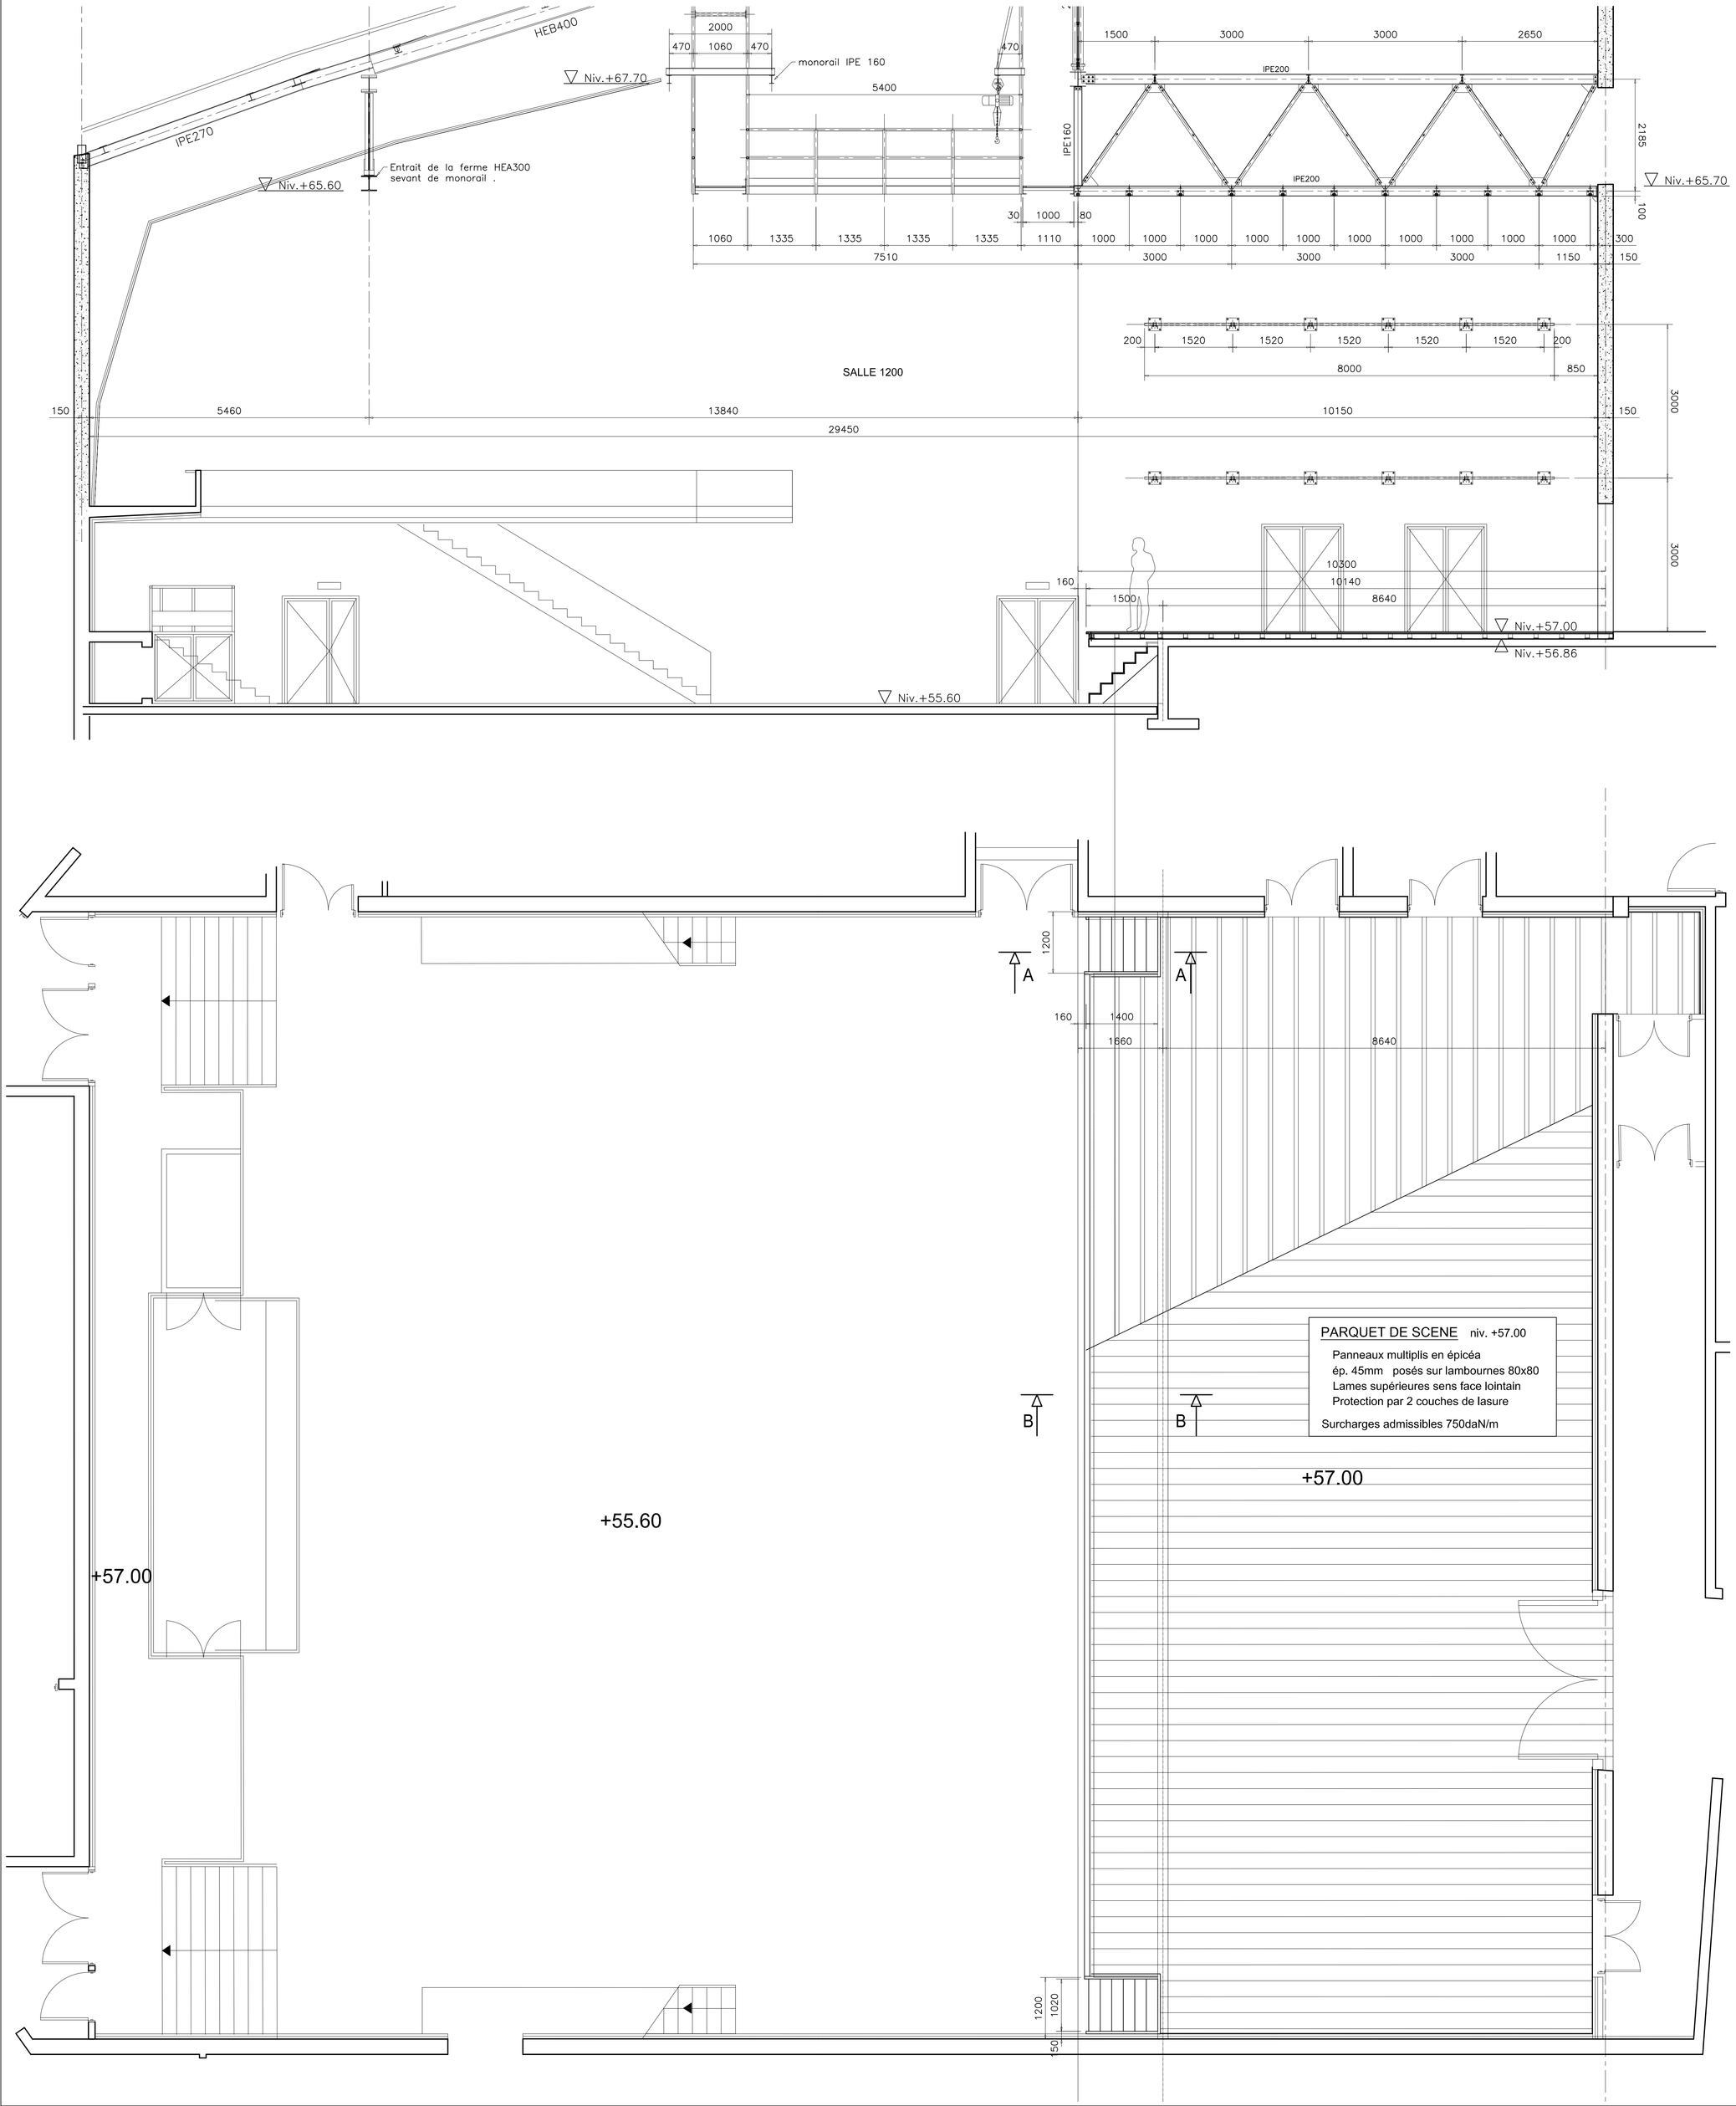

Coupe A-A sur escalier d'accès à la scène

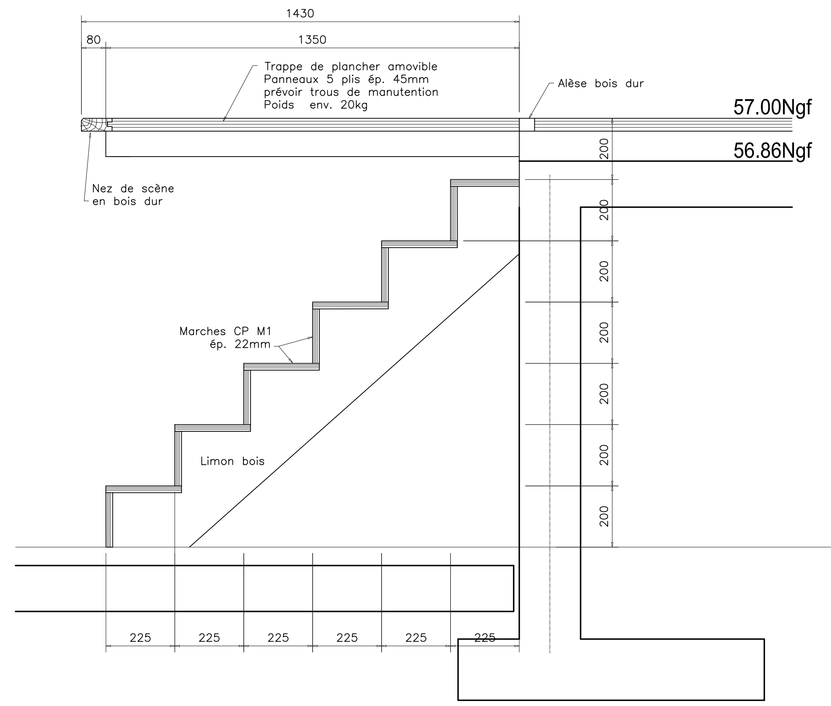

Vue 1-1

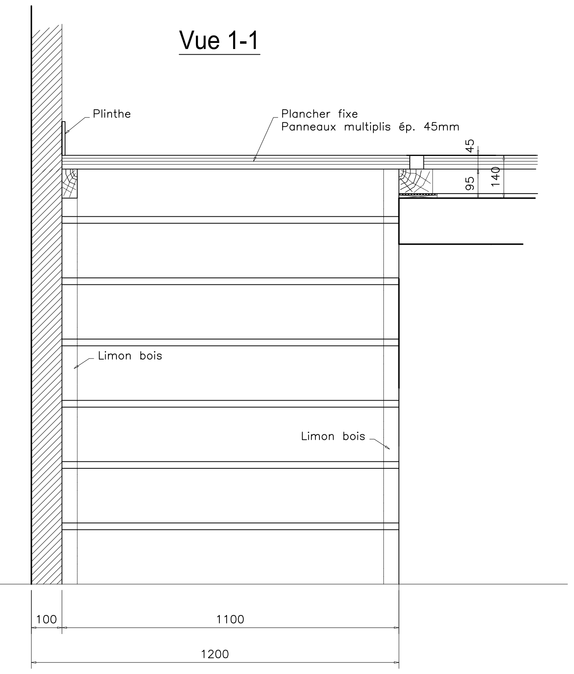

Coupe B-B

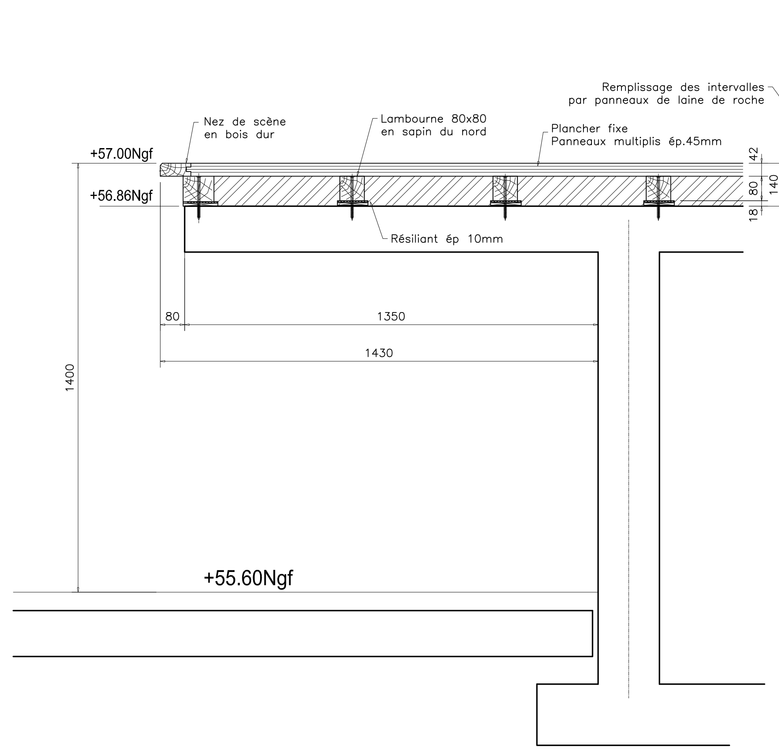

CHARGES :
Plancher de scène
Surcharges : 750daN/m²

PROTECTION :
Après un ponçage général de toutes les surfaces application de deux couches de lasure de couleur sombre au choix de l'architecte.

REGION AQUITAINE - DEPARTEMENT DE LA GIRONDE

VILLE DE CENON

PÔLE CULTUREL ET DE SPECTACLE DU PARC PALMER

Rue Aristide Briand, 33150 CENON

MAITRISE D'OUVRAGE

VILLE DE CENON

DIRECTIONS DES SERVICES TECHNIQUES
DIRECTION DU DEVELOPPEMENT CULTUREL

M. A. Bergeron	Maire de Cenon	Hôtel de Ville
M. Bernard Guyon	Directeur Général Adjoint	1 avenue Carnot
M. Erik Loos	Direction des services techniques	33151 – Cenon
M. Dalila Chikhi	Direction des services techniques	
M. J.M. Dufourd	Chef de projet culture	Tel. : 05 57 80 70 58
M. F. Claverie	Développement culturel et cadastre	Fax : 05 57 80 70 07

PROGRAMMATION
LA VIE DE L'ART

M. Igor Hilbert	99 rue du Fbg Saint-Denis	Tel. : 01 45 23 24 88
	75010 – Paris	Fax : 01 45 23 20 66
		hilbi-sarl@wanadoo.fr

BUREAUX DE CONTRÔLE

VERITAS - Coordinateur SPS

M. Patrick Wallard	Av. Fondaudège de Lesseps	Tel. : 05 57 98 24 24
	33412 Cestas Cedex	Fax : 05 57 98 24 01

APAVE SUD - Contrôleur Technique

M. Thierry Samson	av. Gay Lussac,	Tel. : 05 56 77 38 82
	33370 Artigues-près-bordeaux	Fax : 05 56 77 31 70

AKSSION - Coordinateur SS

M. Patrick Turbay	1 rue Jean Champollion	Tel. : 05 61 19 28 61
	31500Toulouse	Fax : 05 61 40 03 09

SECHAUD - Diagnostic sécurité

M. Puech	107 cours Balguerie Stuttenberg	Tel. : 05 57 57 03 10
	33300 Bordeaux	Fax : 05 57 57 03 00

AIS GRAND SUD - Etude de sol

M. Lapriese	28 av. de la Grange noire BP 6	Tel. : 05 58 08 58 12 24 92
M. Toria	33708 Mérignac Cedex	Fax : 05 56 55 16 29

4B EXPERTISES - Diagnostic Plomb

M. Eric Bourgoin	347 avenue des Etats Unis	Tel. : 05 62 75 71 50
	31300 Toulouse	Fax : 05 62 75 71 51

NORISKO - Diagnostic termites

M. Jean Marc Dorado	Av. Gay Lussac, Zi	Tel. : 05 57 92 13 30
	33370 Artigues-près-bordeaux	Fax : 05 56 24 87 42

APAVE SUD - Diagnostic Amiante

	av. Gay Lussac, Zi	Tel. : 05 56 77 31 59
	33370 Artigues-près-bordeaux	Fax : 05 56 77 31 89

MAITRISE D'OEUVRE

ARCHITECTE MANDATAIRE
BTuA
BERNARD TSCHUMI urbanistes ARCHITECTES

M. Bernard Tschumi	7 rue Pecquay	Tel. : 01 53 01 80 70
Mme Véronique Descharrières	75004 – Paris	Fax : 01 53 01 80 79
		btua@tschumi.com

BET TCE
TECHNIP TPS

M. Denis Ouza	Agence de Bagnac	Tel. : 05 24 36 88 30
M.Bernard Belan	17 rue des Briquetiers	Fax : 05 24 36 88 46
	31700 Blagnac	technip@technip.com
		blebtce@wanadoo.fr

BUILDATA - Structure

M.Jérôme Pinçon	34 rue de Bagneaux	Tel. : 02 38 70 40 28
	45140 Saint Jean de la Ruelle	Fax : 02 38 70 40 01

AVR - VRD

M.Mandogonin	27 rue Ernest André	Tel. : 01 30 15 10 22
	78110 Le Vésinet	Fax : 01 30 15 10 23
		b.mandogonin@france-dies.com

SCENOGRAPHIE
SCENE

M. Guy-Claude Francois	20 rue Daubenton	Tel. : 01 42 57 75 75
M. Jean-Hugues Manoury	75018 – Paris	Fax : 01 42 57 71 00
		contact@scene.fr

PAYSAGE
MICHEL DESVIGNE

M. Michel Desvigne	23 rue du Renard	Tel. : 01 44 61 56 61
Mme Sophie Mourthe	75004 – Paris	Fax : 01 44 61 56 60
		am@micheldesvigne.com

ACOUSTIQUE
CAL

M. Jean Luc Lecoq	8 Place Royale	Tel. : 01 39 53 31 80
M. Sylvain Guillon	78000 – Versailles	Fax : 01 39 49 97 40
		contact@cal-interieur.fr

SECURITE
PICA

M. Christian Vilrant	4 Rue Louis Blériot	Tel. : 01 30 22 02 24
	78130 – Les Mureaux	Fax : 01 30 22 25 39
		civilsnpt.pica@wanadoo.fr

AMG - FECHOZ
46 RUE DUHESME . 75018 PARIS
Tél : 01.42.52.92.92 Fax : 01.42.52.96.64
EQUIPEMENTS SCENOGRAPHIQUES-MACHINERIES SCENIQUES

SALLE1200
PLANCHER DE SCENE
ENSEMBLE

			F
			E
			D
			C
			B
Modifié débord plancher suivant demande de la société RICHARD SA		28.09.09	A
ETABLISSEMENT DU PLAN		09.09	O
MODIFICATIONS		DATE	IND.

Ce plan est la propriété de la société AMG-FECHOZ
Il ne peut être reproduit,communiqué ou modifié sans notre accord

DESSINE: LP
ECHELLE: 1/50

PLAN N° 5094 01.10 A