




La Maison du Comédien à Alloué (16)

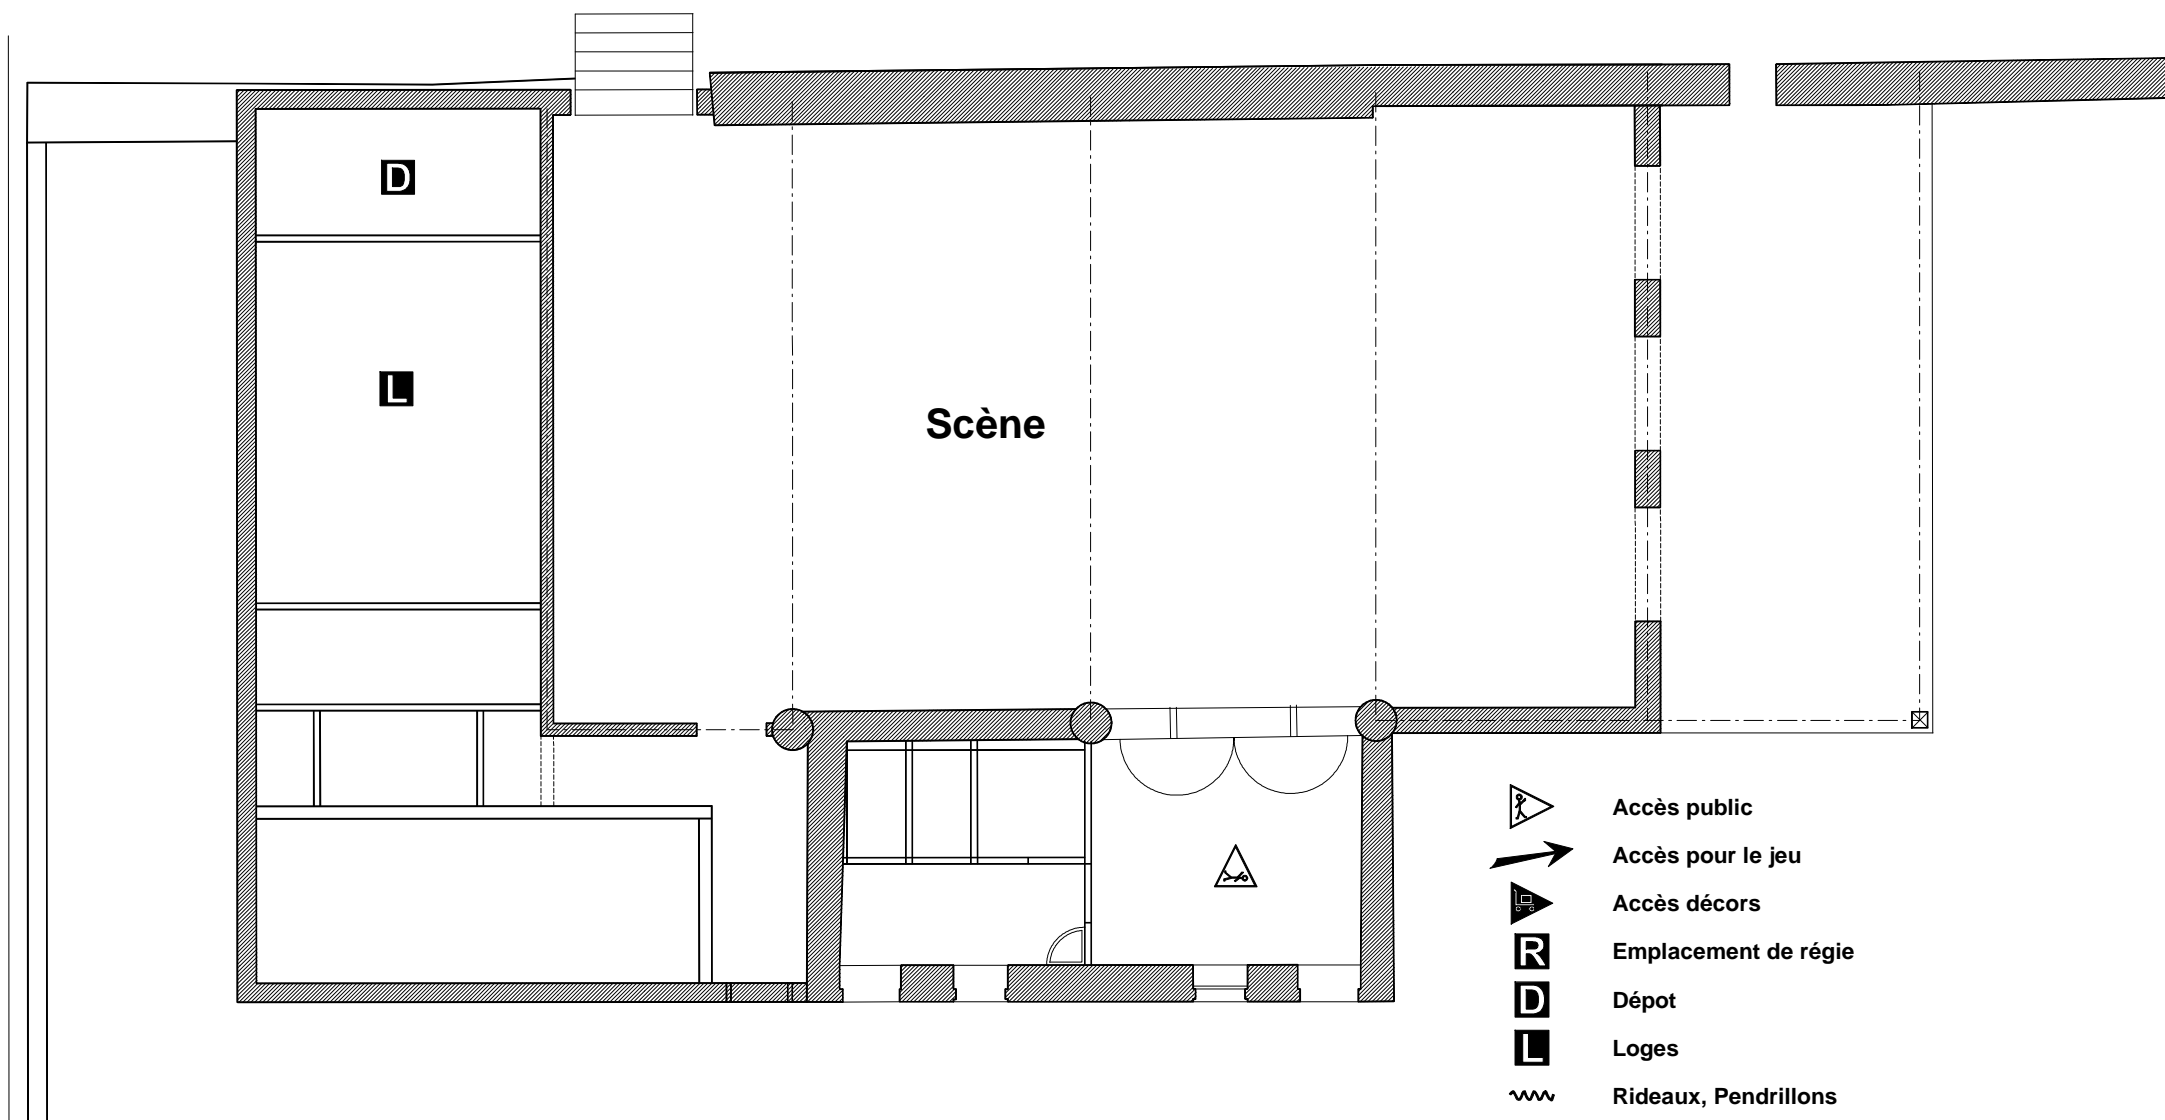


0 1 2 3 4 5 10 m

Plan

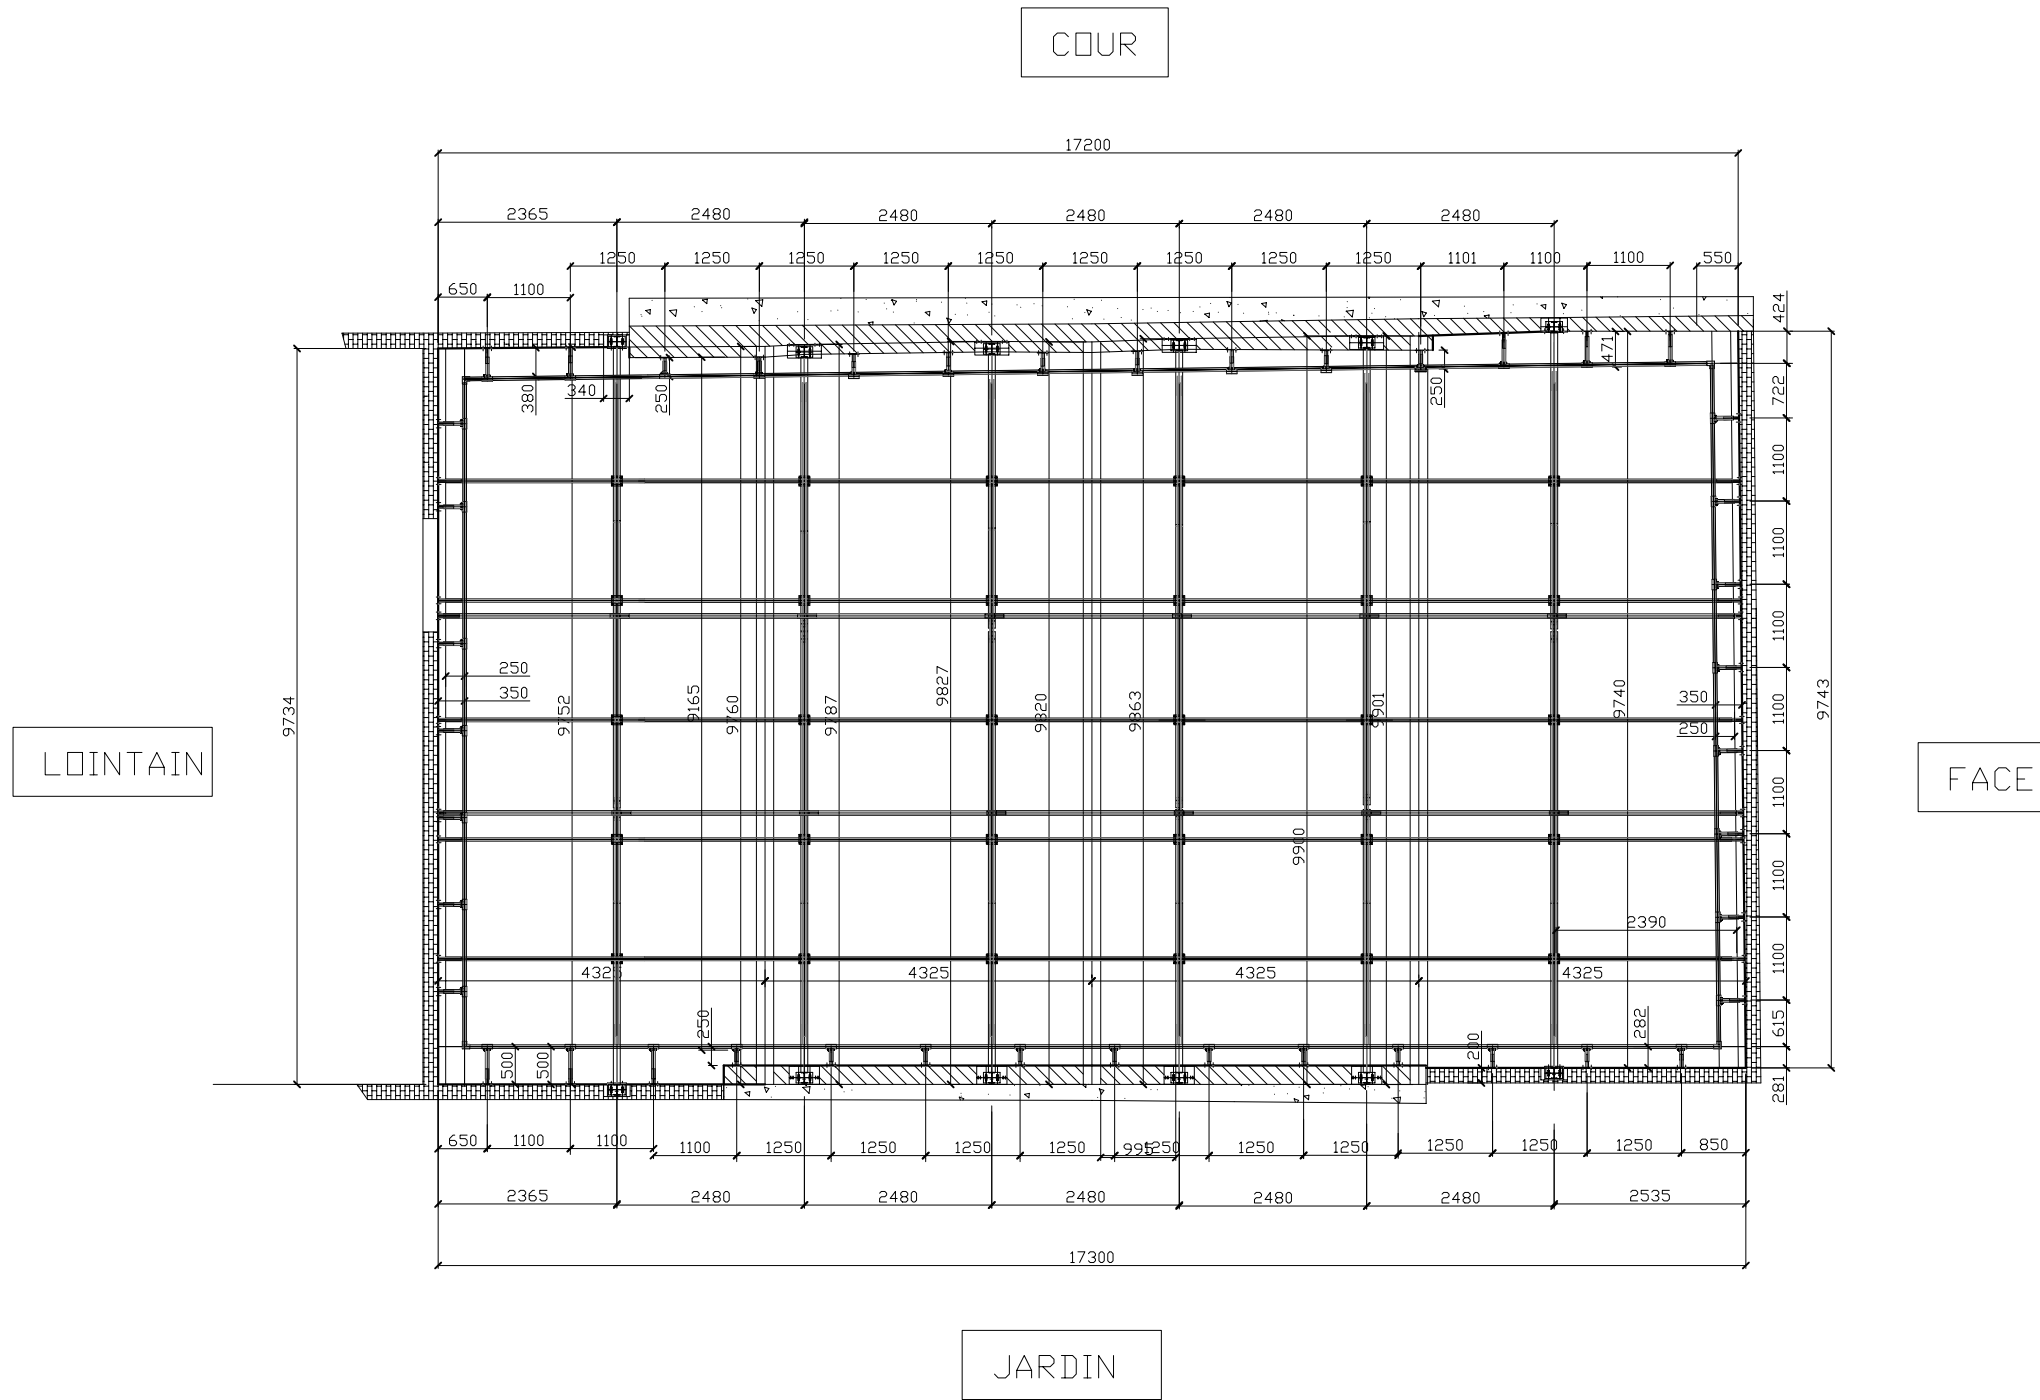

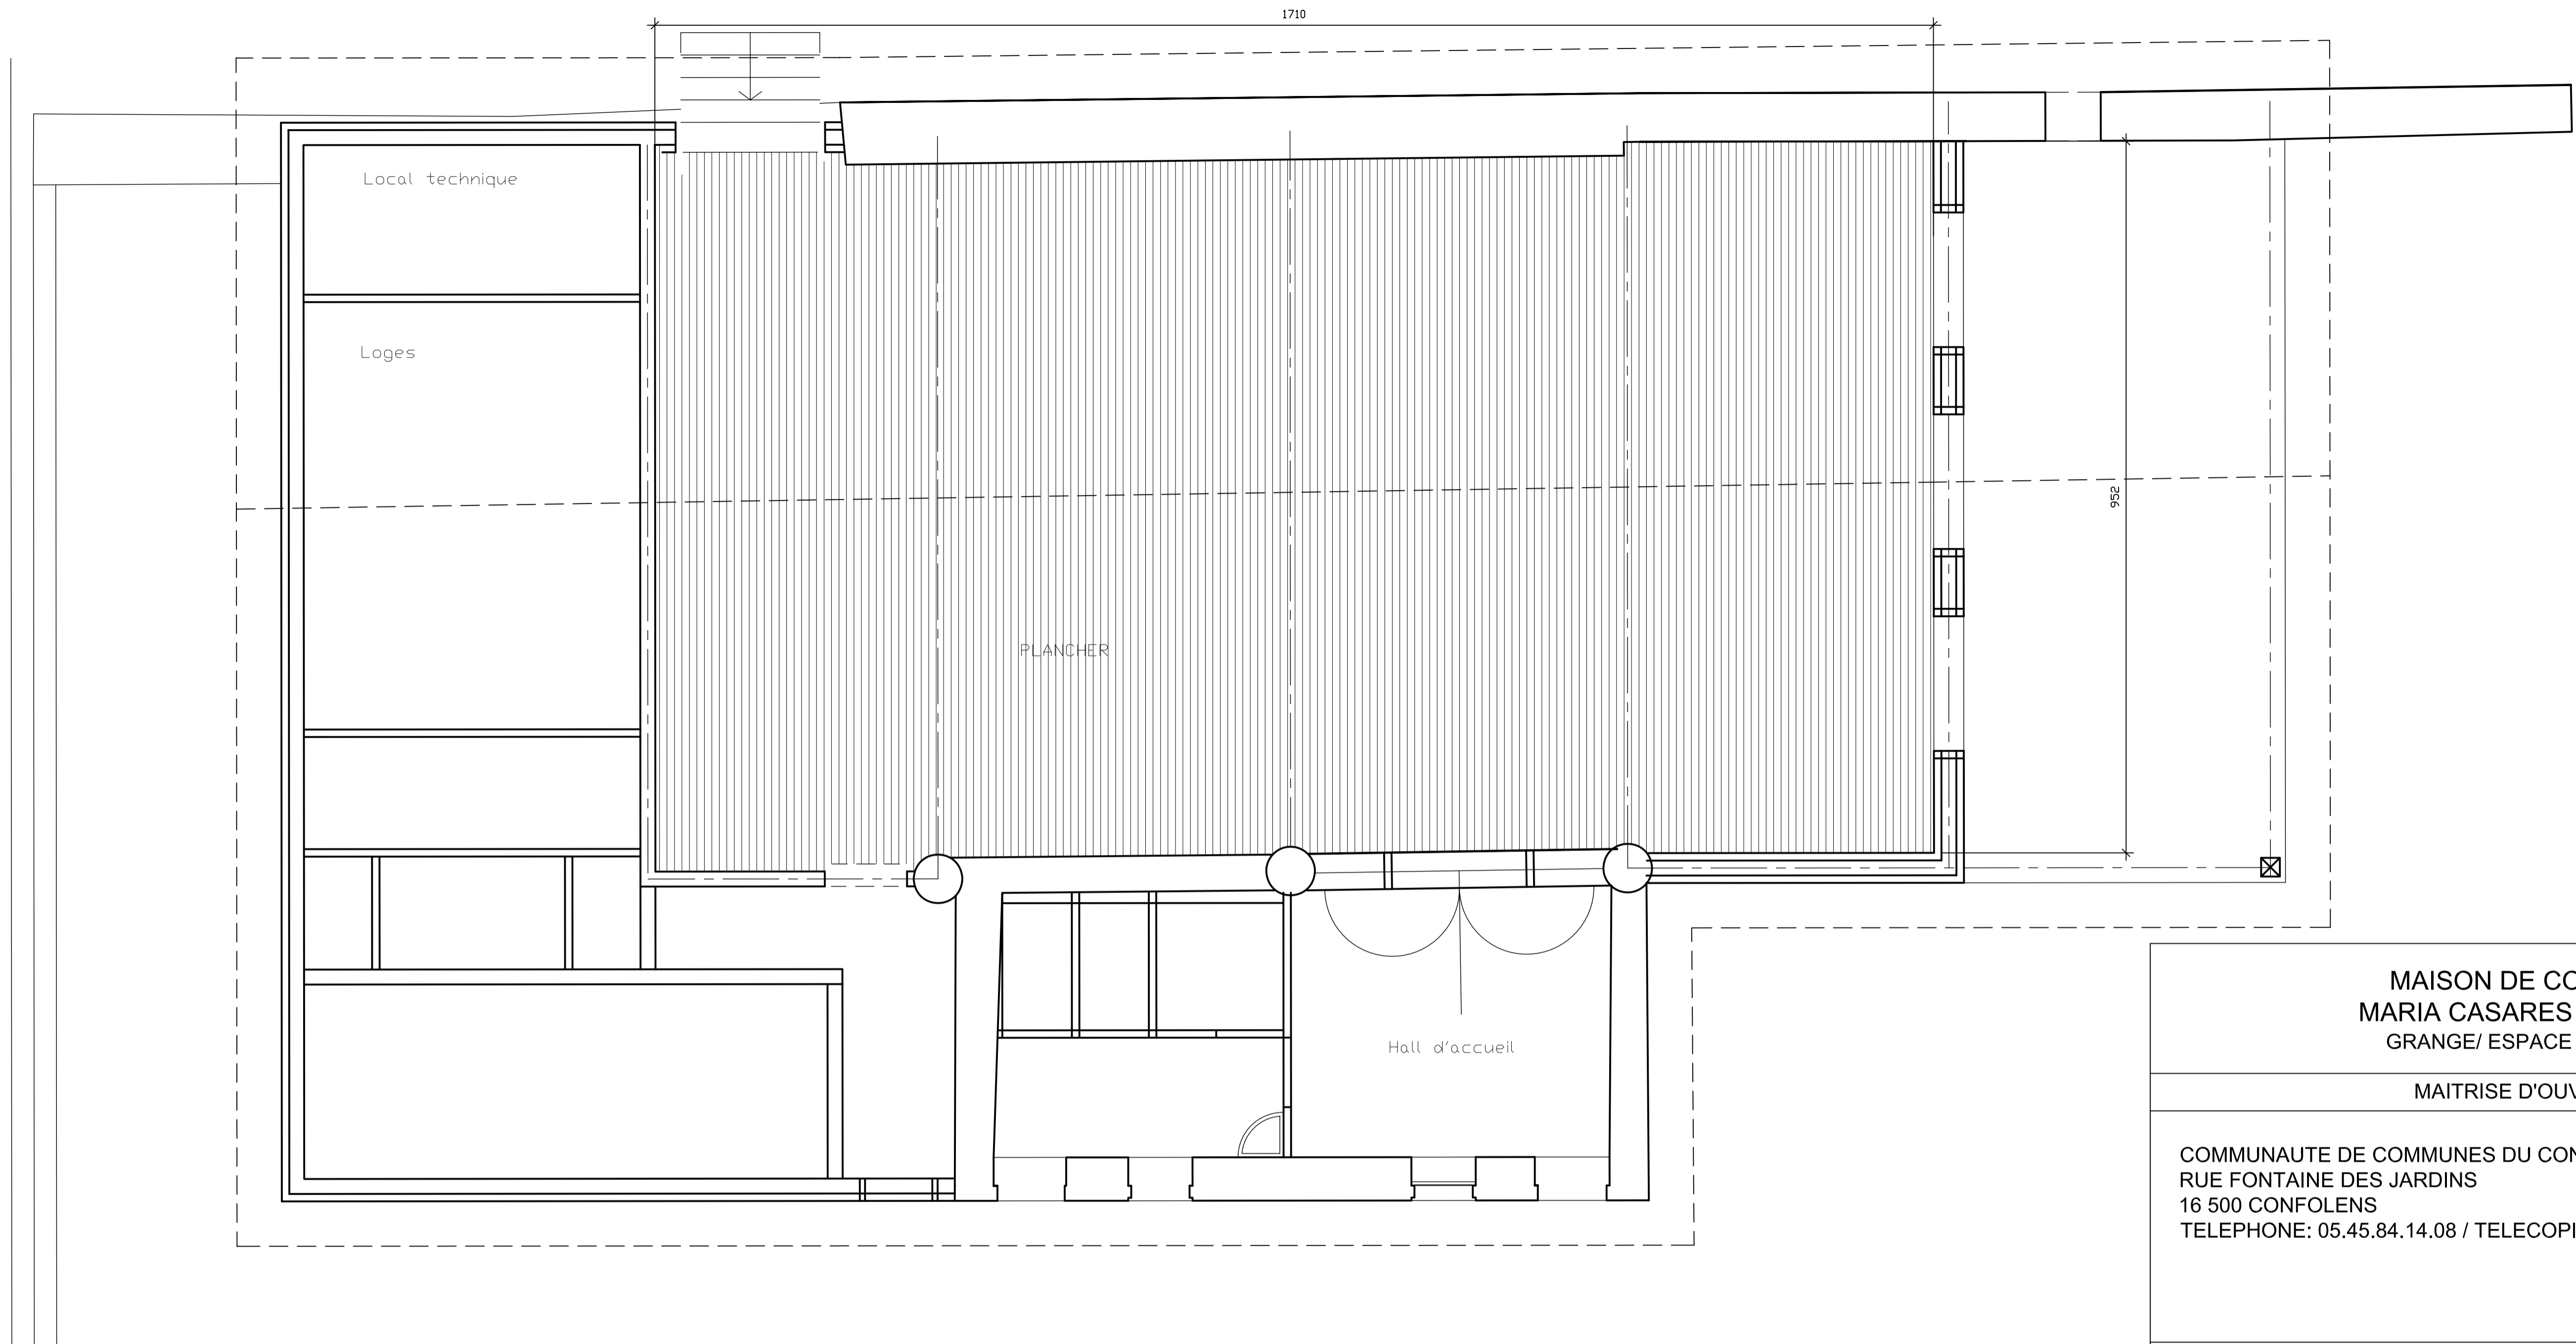

MAISON DE COMEDIEN MARIA CASARES A ALLOUE: GRANGE/ ESPACE SCENIQUE	
MAITRISE D'OUVRAGE	
COMMUNAUTE DE COMMUNES DU CONFOLENTAIS RUE FONTAINE DES JARDINS 16 500 CONFOLENS TELEPHONE: 05.45.84.14.08 / TELECOPIE: 05.45.85.58.38	
MAITRISE D'OEUVRE	
PAWEL LEPKOWSKI ARCHITECTE D.P.L.G ARCHITECTE DU PATRIMOINE DIPLOME DU CENTRE D'ETUDES SUPERIEURES D'HISTOIRE ET DE CONSERVATION DES MONUMENTS ANCIENS JOANNA FURGALSKA ARCHITECTE D.E.P.W CECILE LE HELLAY ARCHITECTE E.N.S.A.I.S 11RUE ST ETIENNE 16000 ANGOULEME TELEPHONE: 05.45.95.34.18 / TELECOPIE: 05.45.94.03.10	
JEAN-PAUL CHABERT - SCENOGRAPHE 1, IMPASSE DES PINS 44 210 PORNIC TELEPHONE: 02.40.82.22.27 / TELECOPIE: 02.51.74.09.37	
DCE: OCTOBRE 2005	
PLAN NIVEAU PLATEAU	ECHELLE: 1/50e REFERENCE: SC_01.00

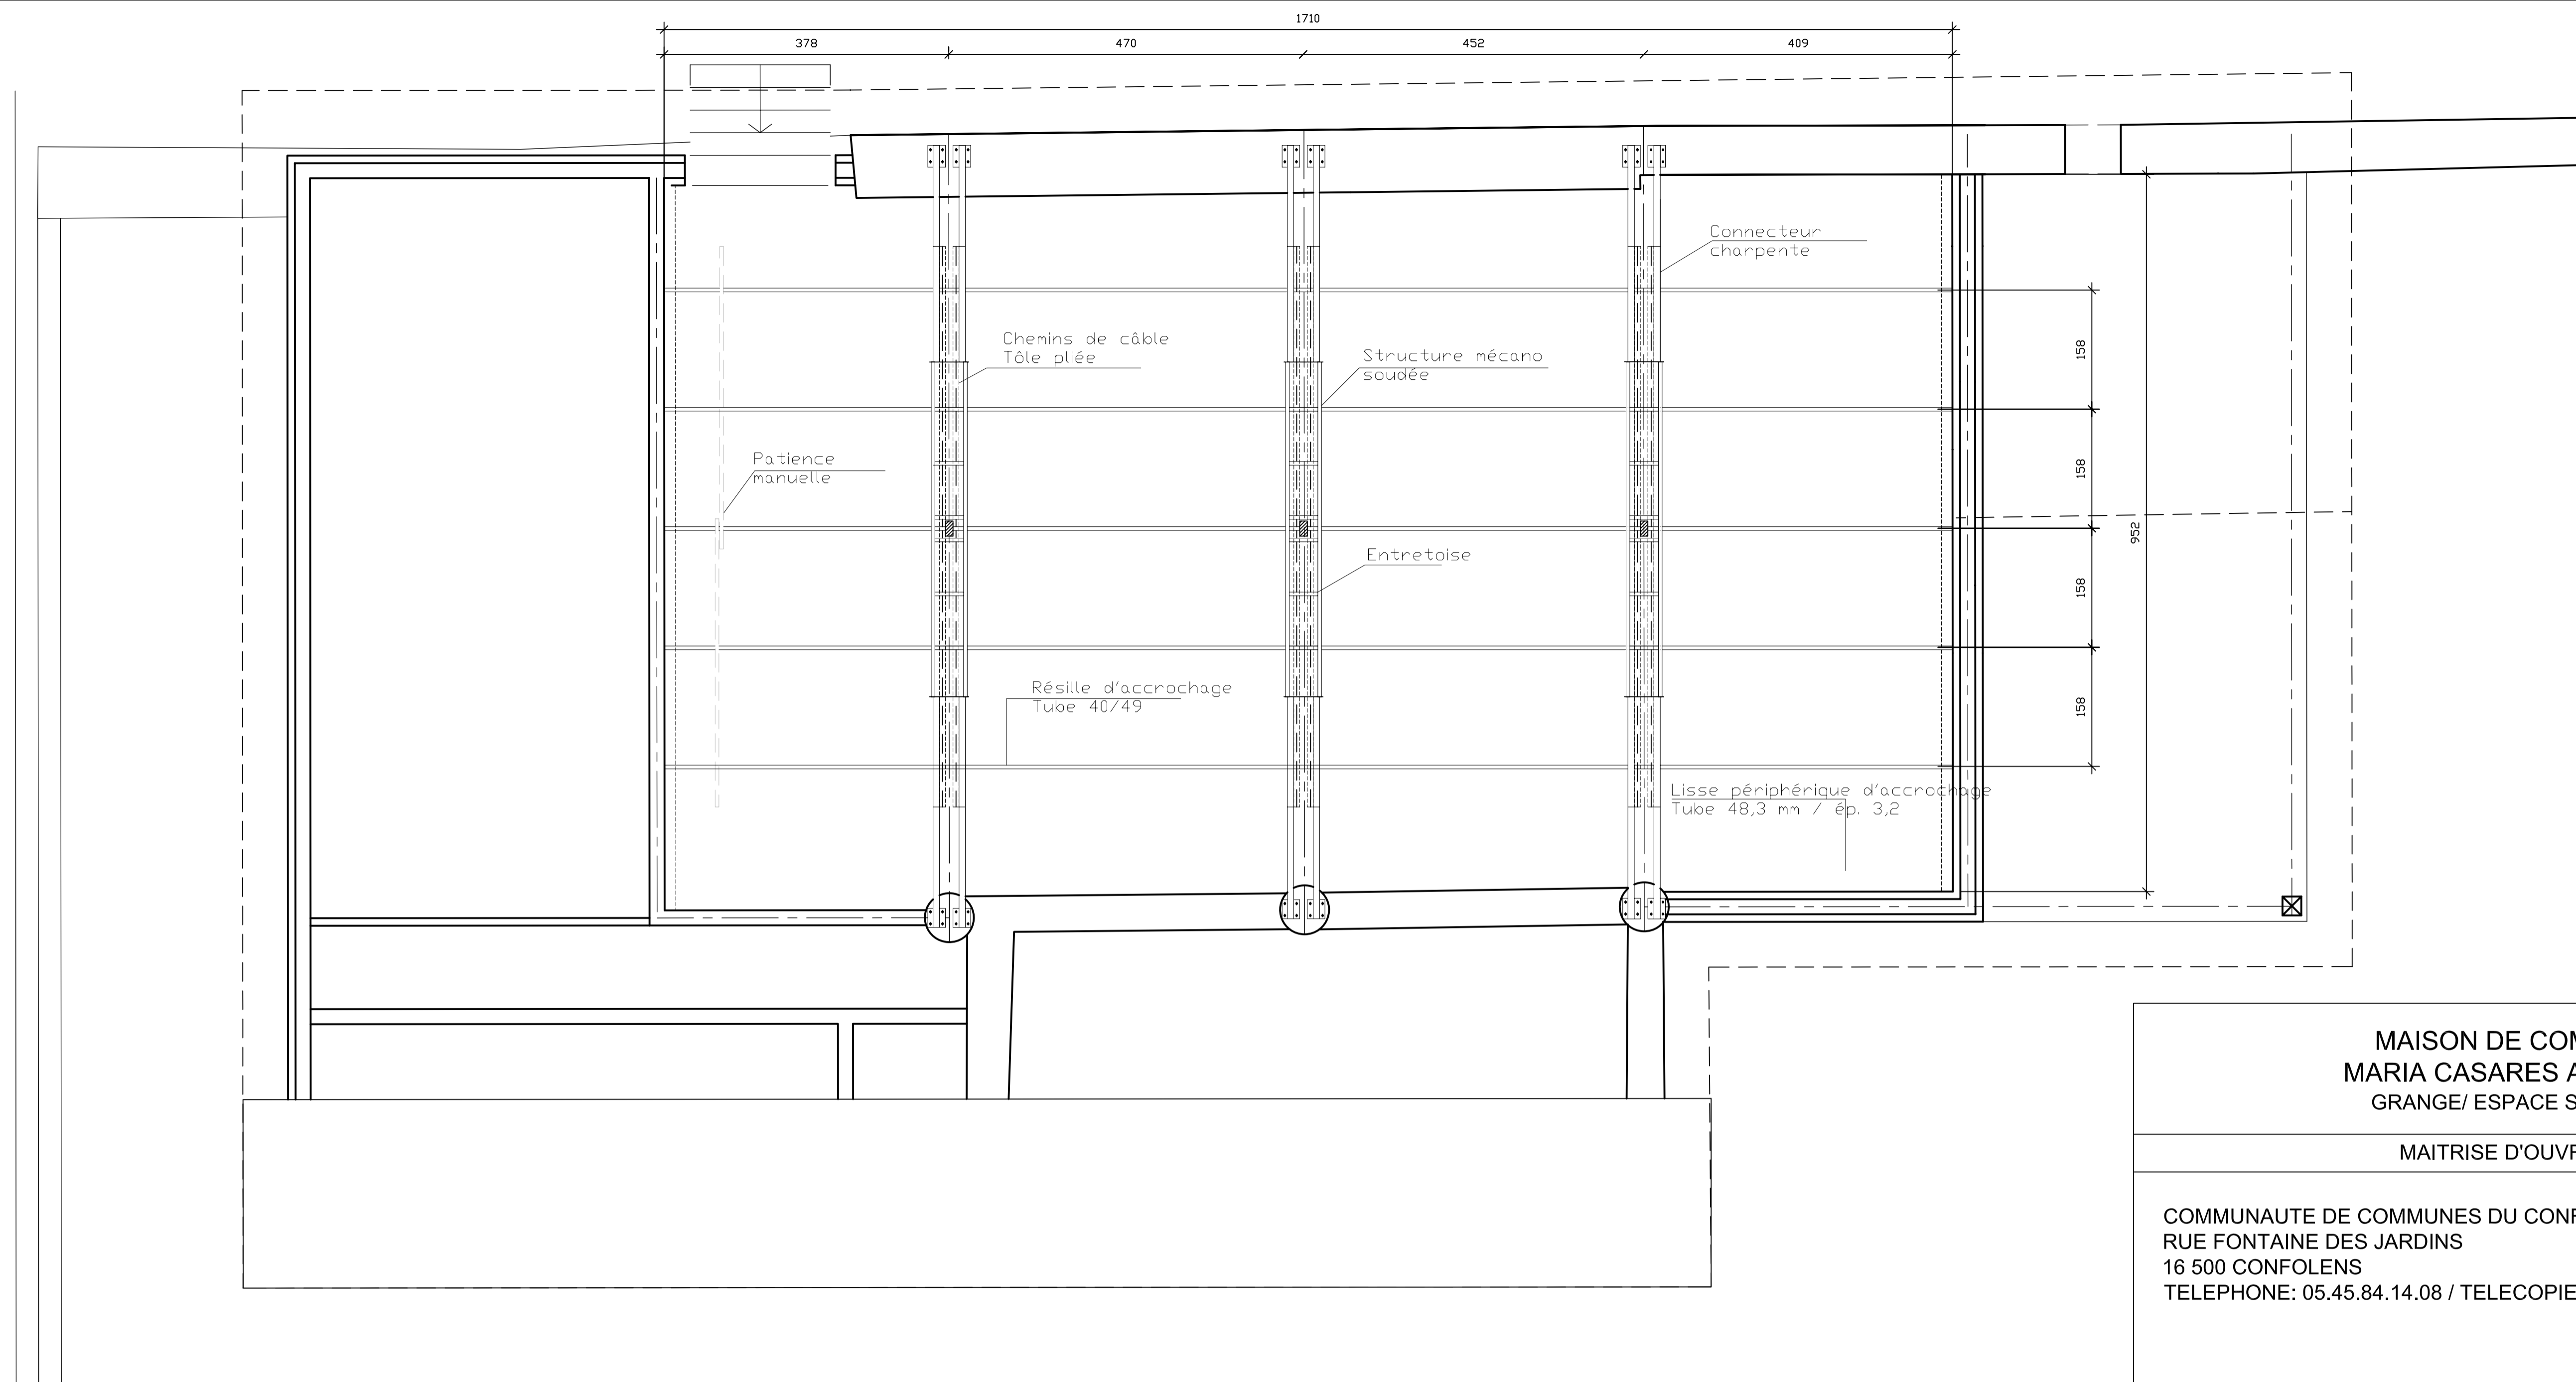

MAISON DE COMEDIEN
MARIA CASARES A ALLOUE:
GRANGE/ ESPACE SCENIQUE

MAITRISE D'OUVRAGE

COMMUNAUTE DE COMMUNES DU CONFOLENTAIS
RUE FONTAINE DES JARDINS
16 500 CONFOLENS
TELEPHONE: 05.45.84.14.08 / TELECOPIE: 05.45.85.58.38

MAITRISE D'OEUVRE

PAWEL LEPKOWSKI ARCHITECTE D.P.L.G
ARCHITECTE DU PATRIMOINE
DIPLOME DU CENTRE D'ETUDES SUPERIEURES D'HISTOIRE ET DE
CONSERVATION DES MONUMENTS ANCIENS
JOANNA FURGALSKA ARCHITECTE D.E.P.W
CECILE LE HELLAY ARCHITECTE E.N.S.A.I.S
11RUE ST ETIENNE 16000 ANGOULEME
TELEPHONE: 05.45.95.34.18 / TELECOPIE: 05.45.94.03.10

JEAN-PAUL CHABERT - SCENOGRAPHE
1, IMPASSE DES PINS
44 210 PORNIC
TELEPHONE: 02.40.82.22.27 / TELECOPIE: 02.51.74.09.37

DCE: OCTOBRE 2005

PLAN NIVEAU ETAGE

ECHELLE: 1/50e

REFERENCE: SC_02.00