

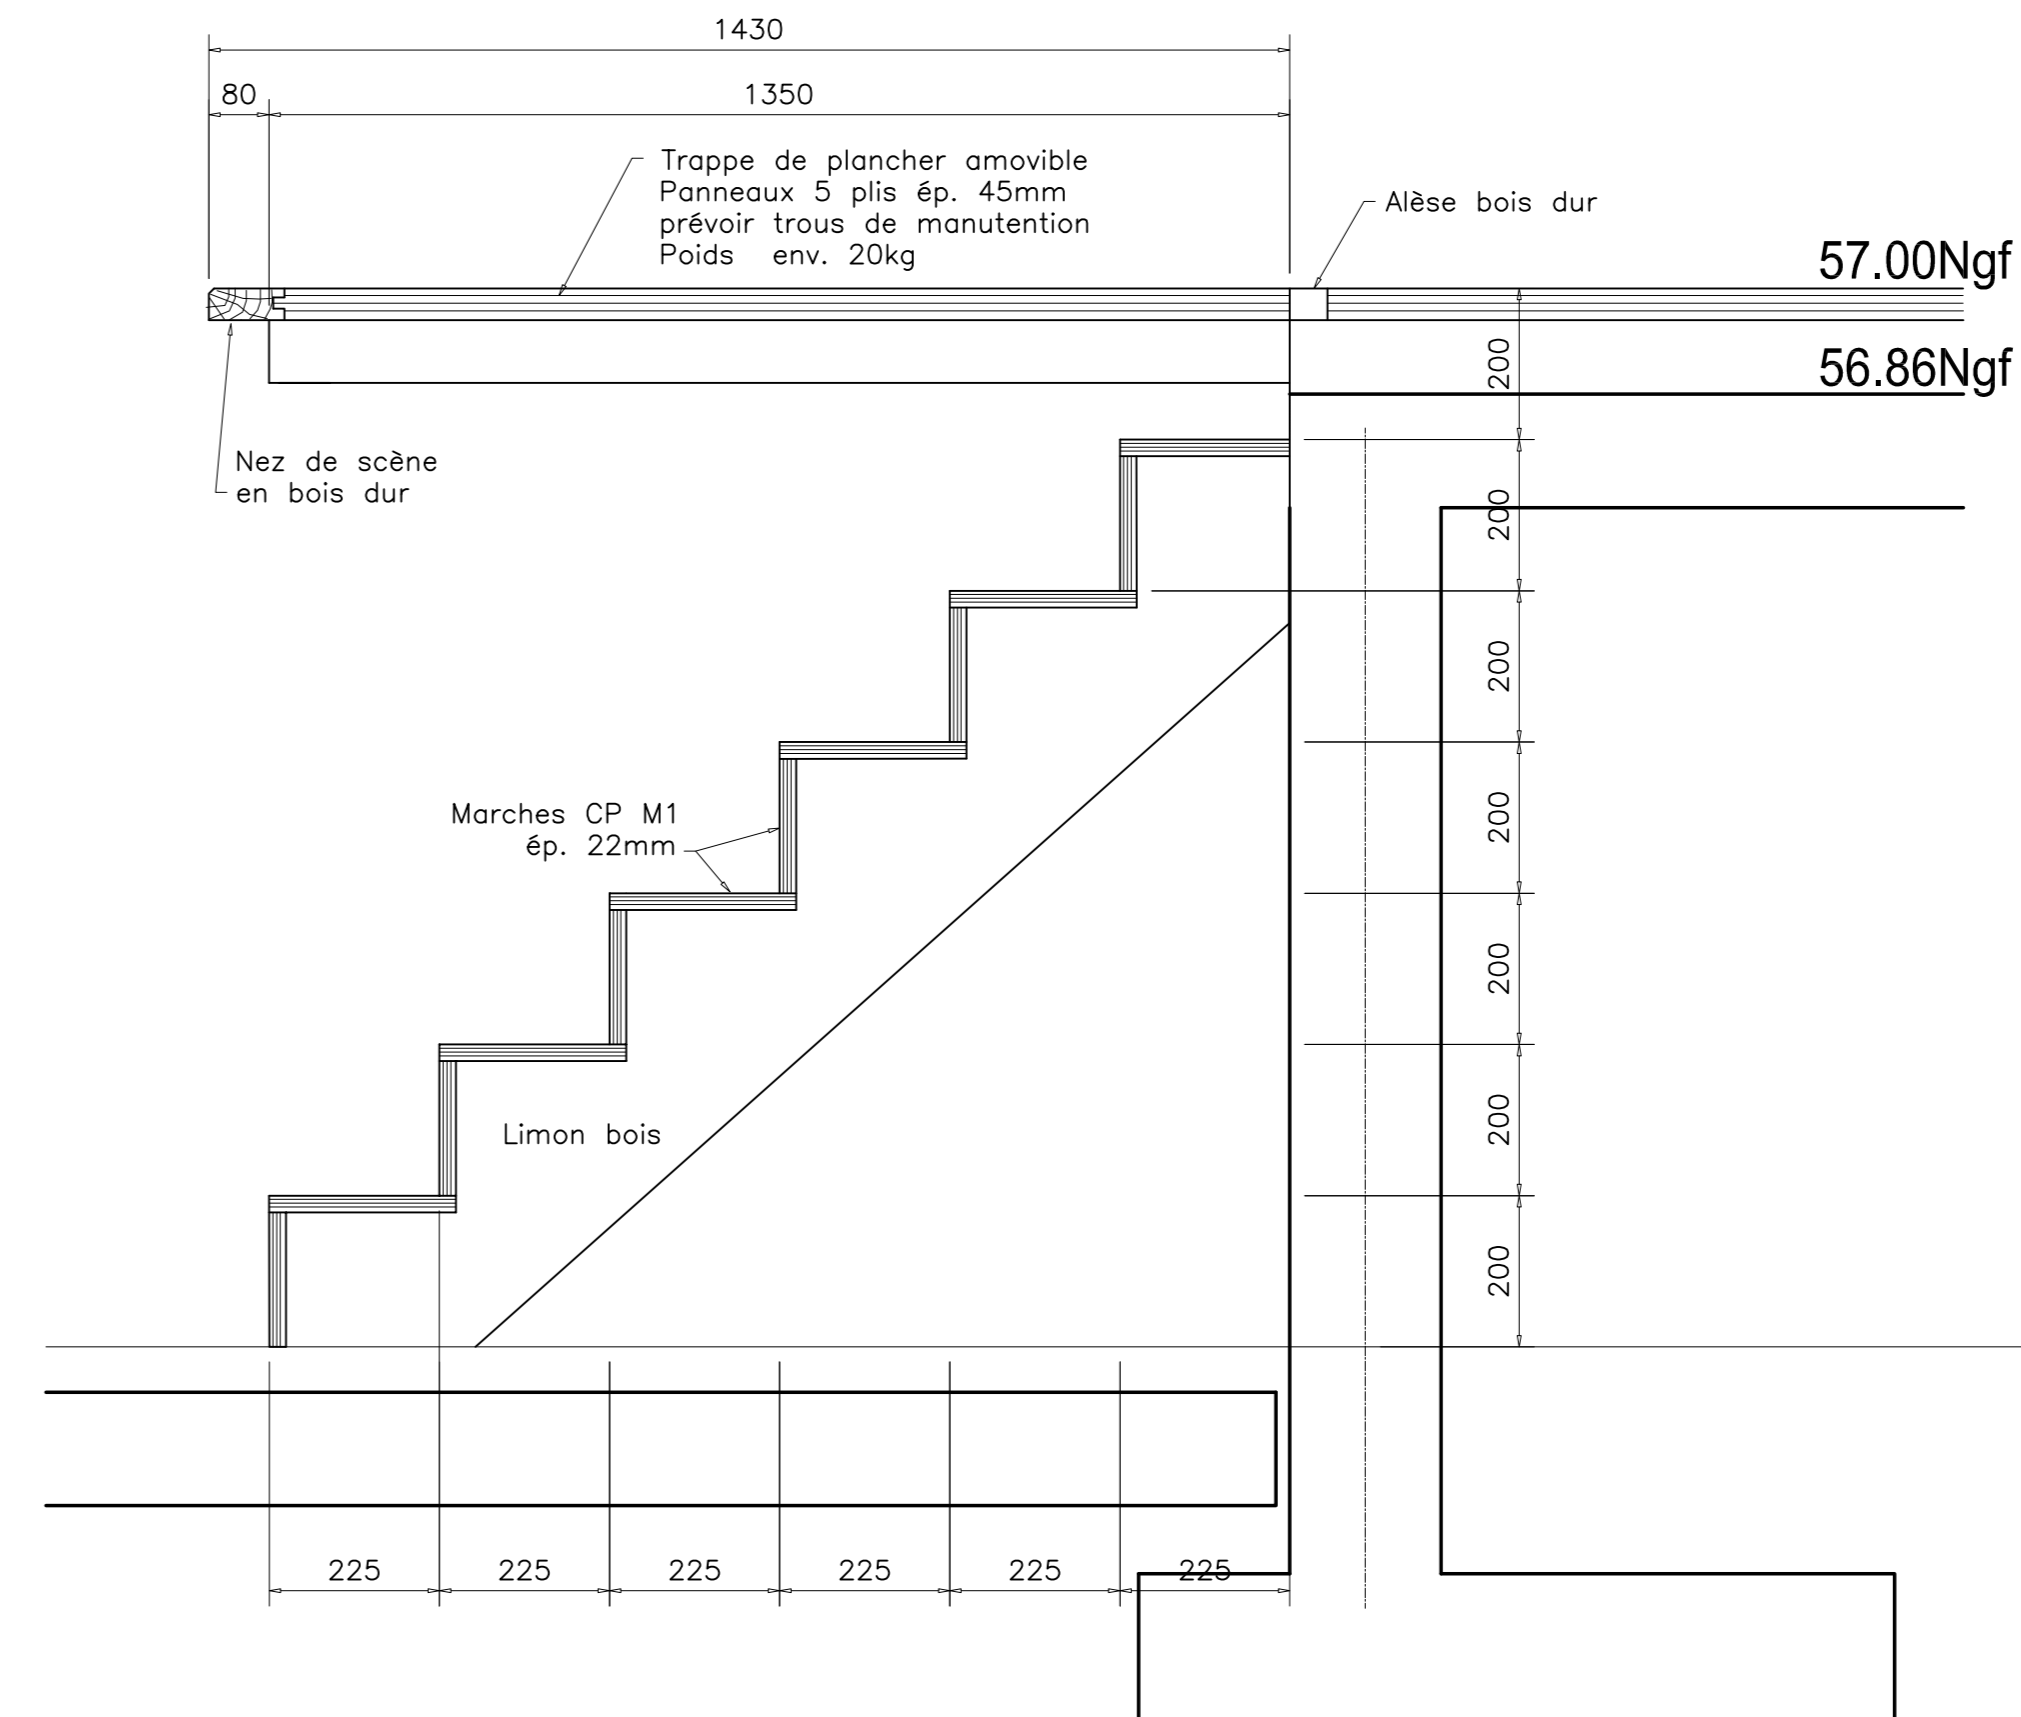



Coupe A-A sur escalier d'accès à la scène

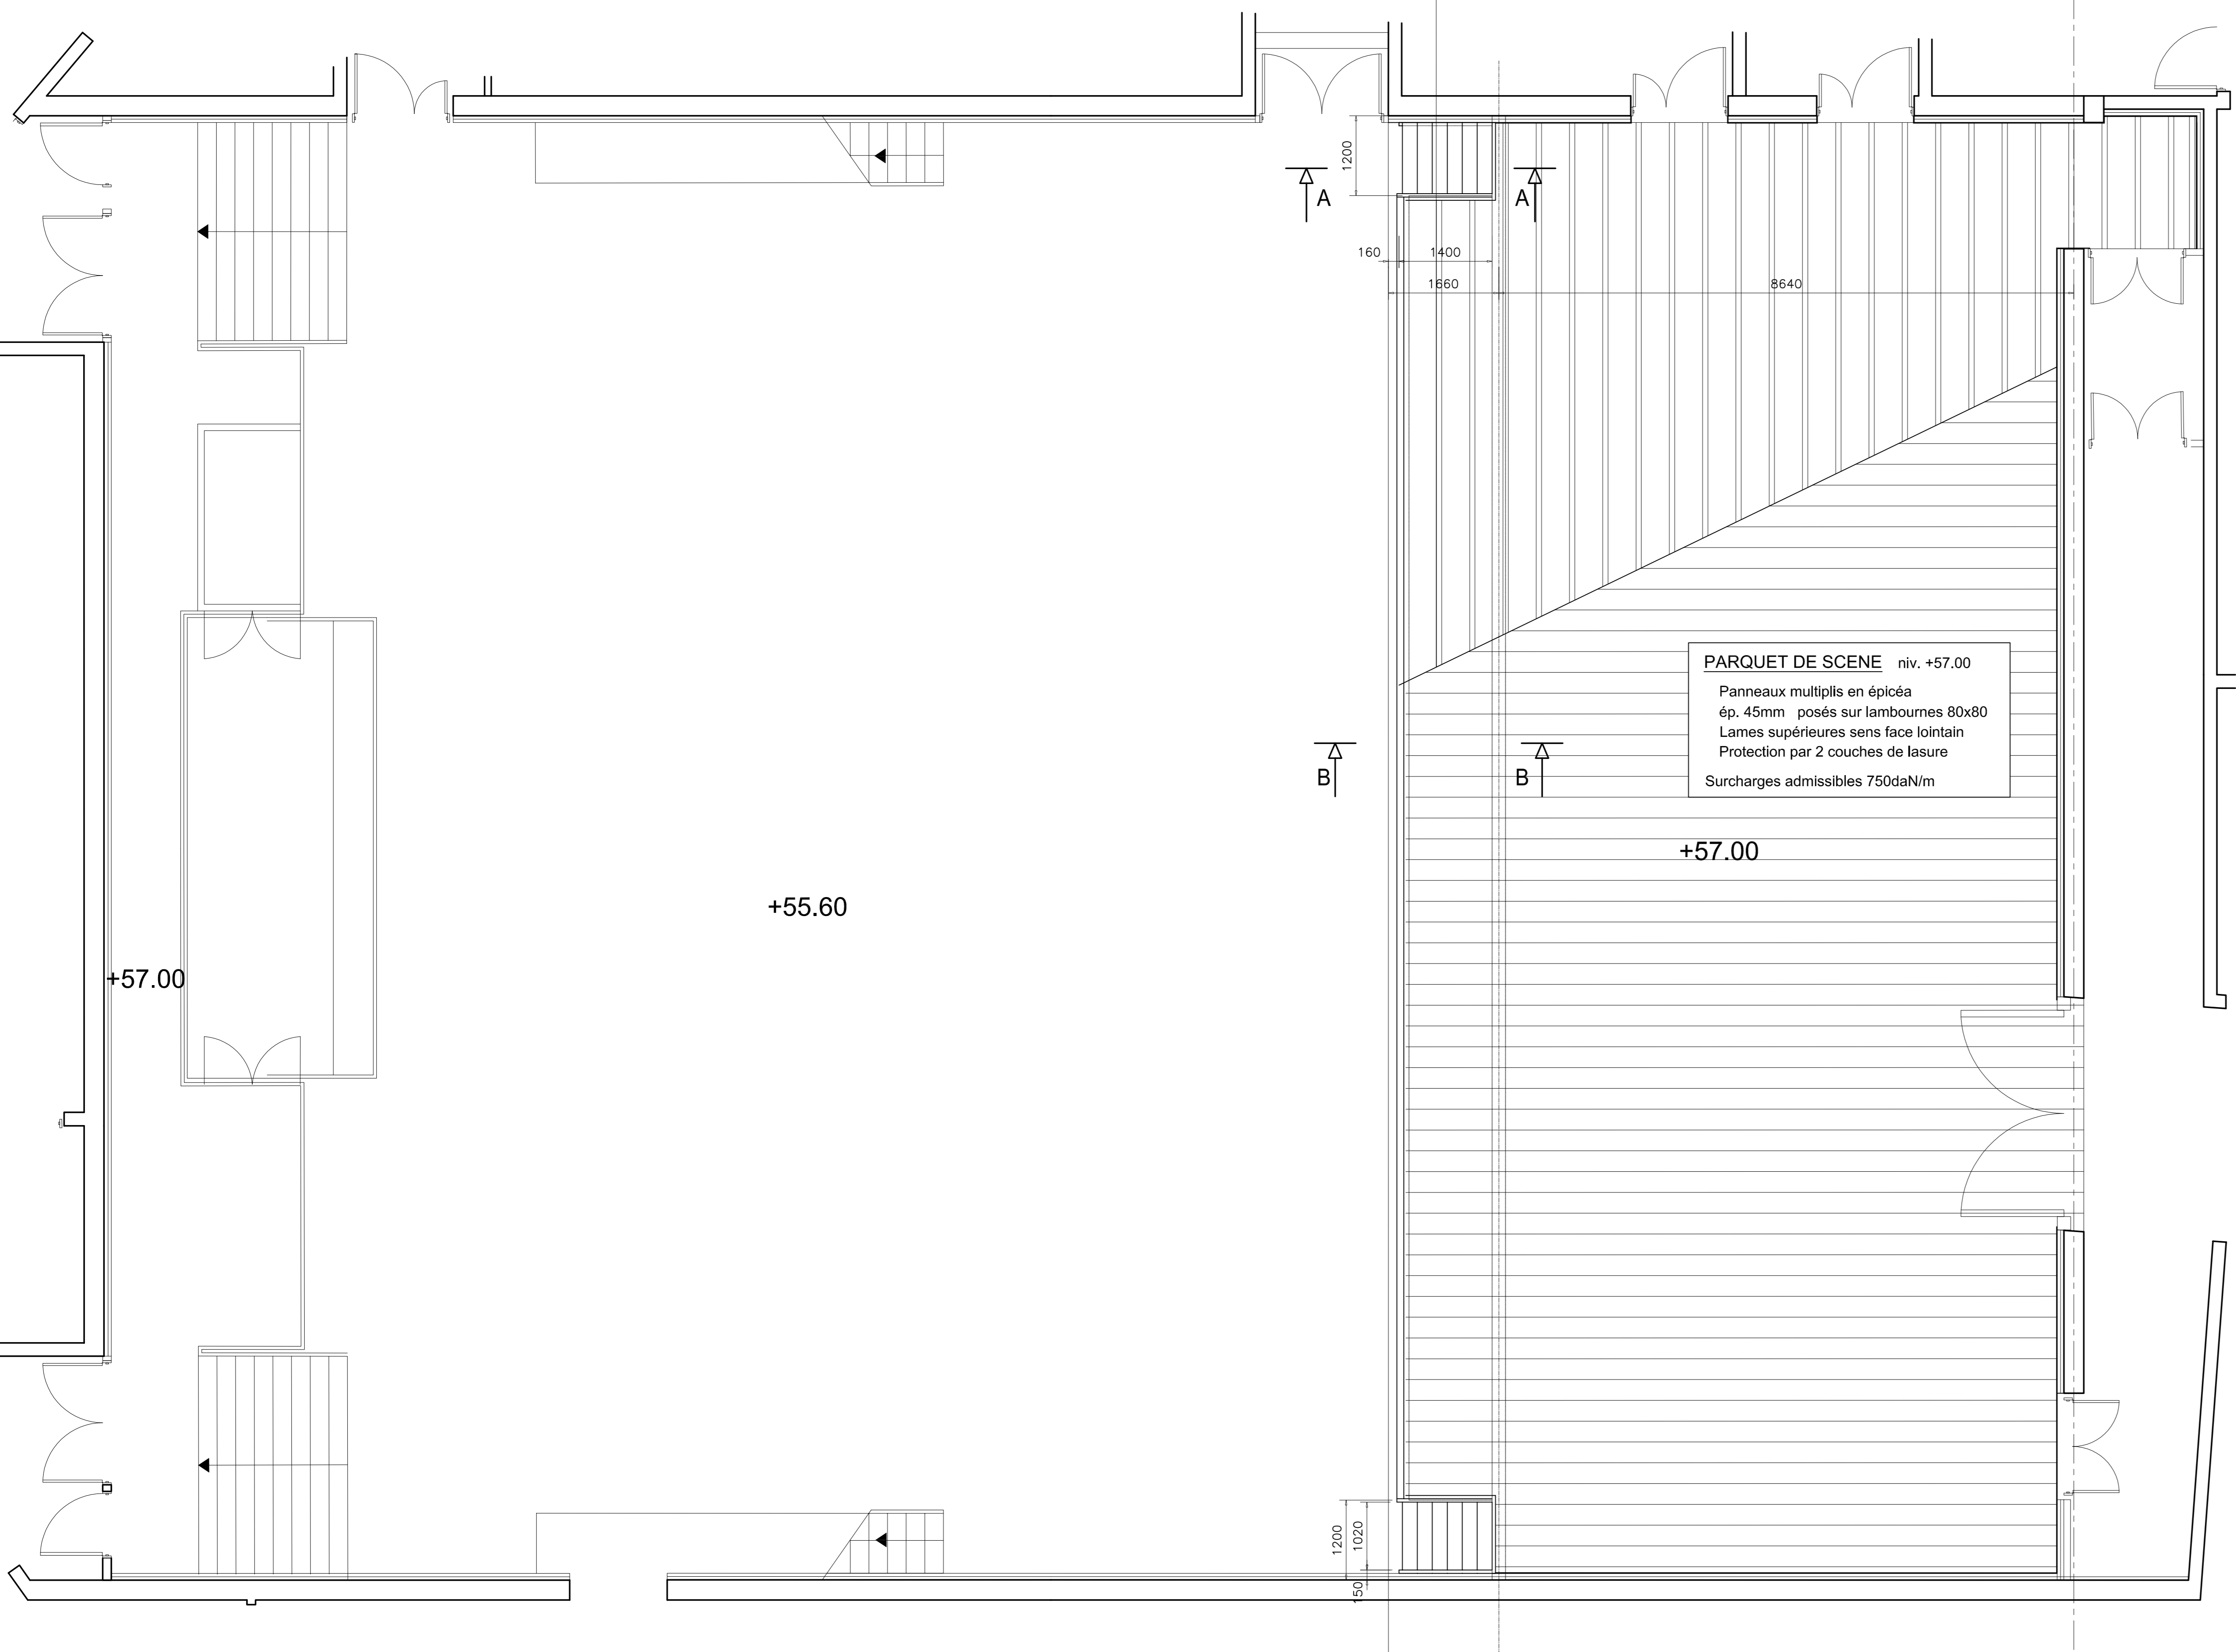

Vue 1-1

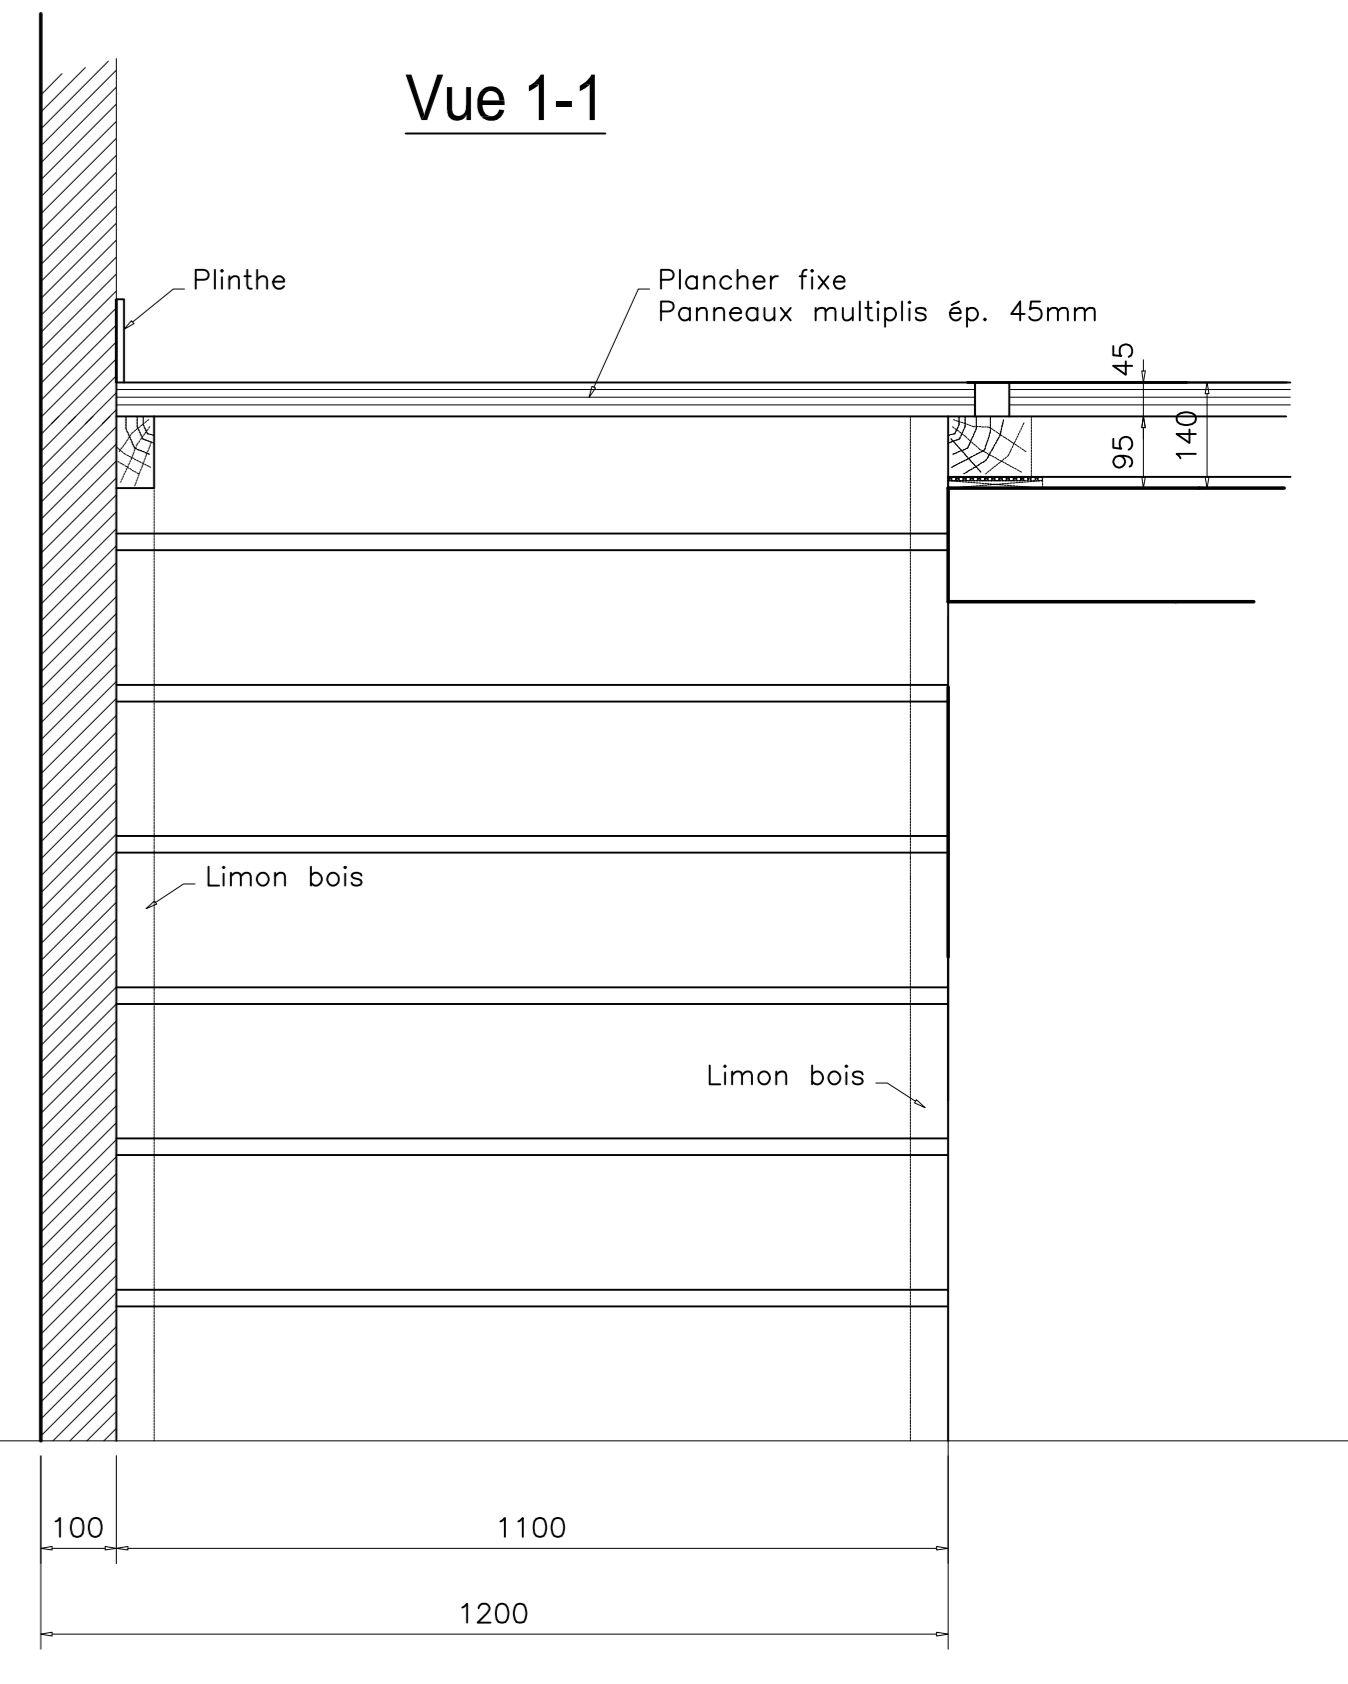

Coupe B-B

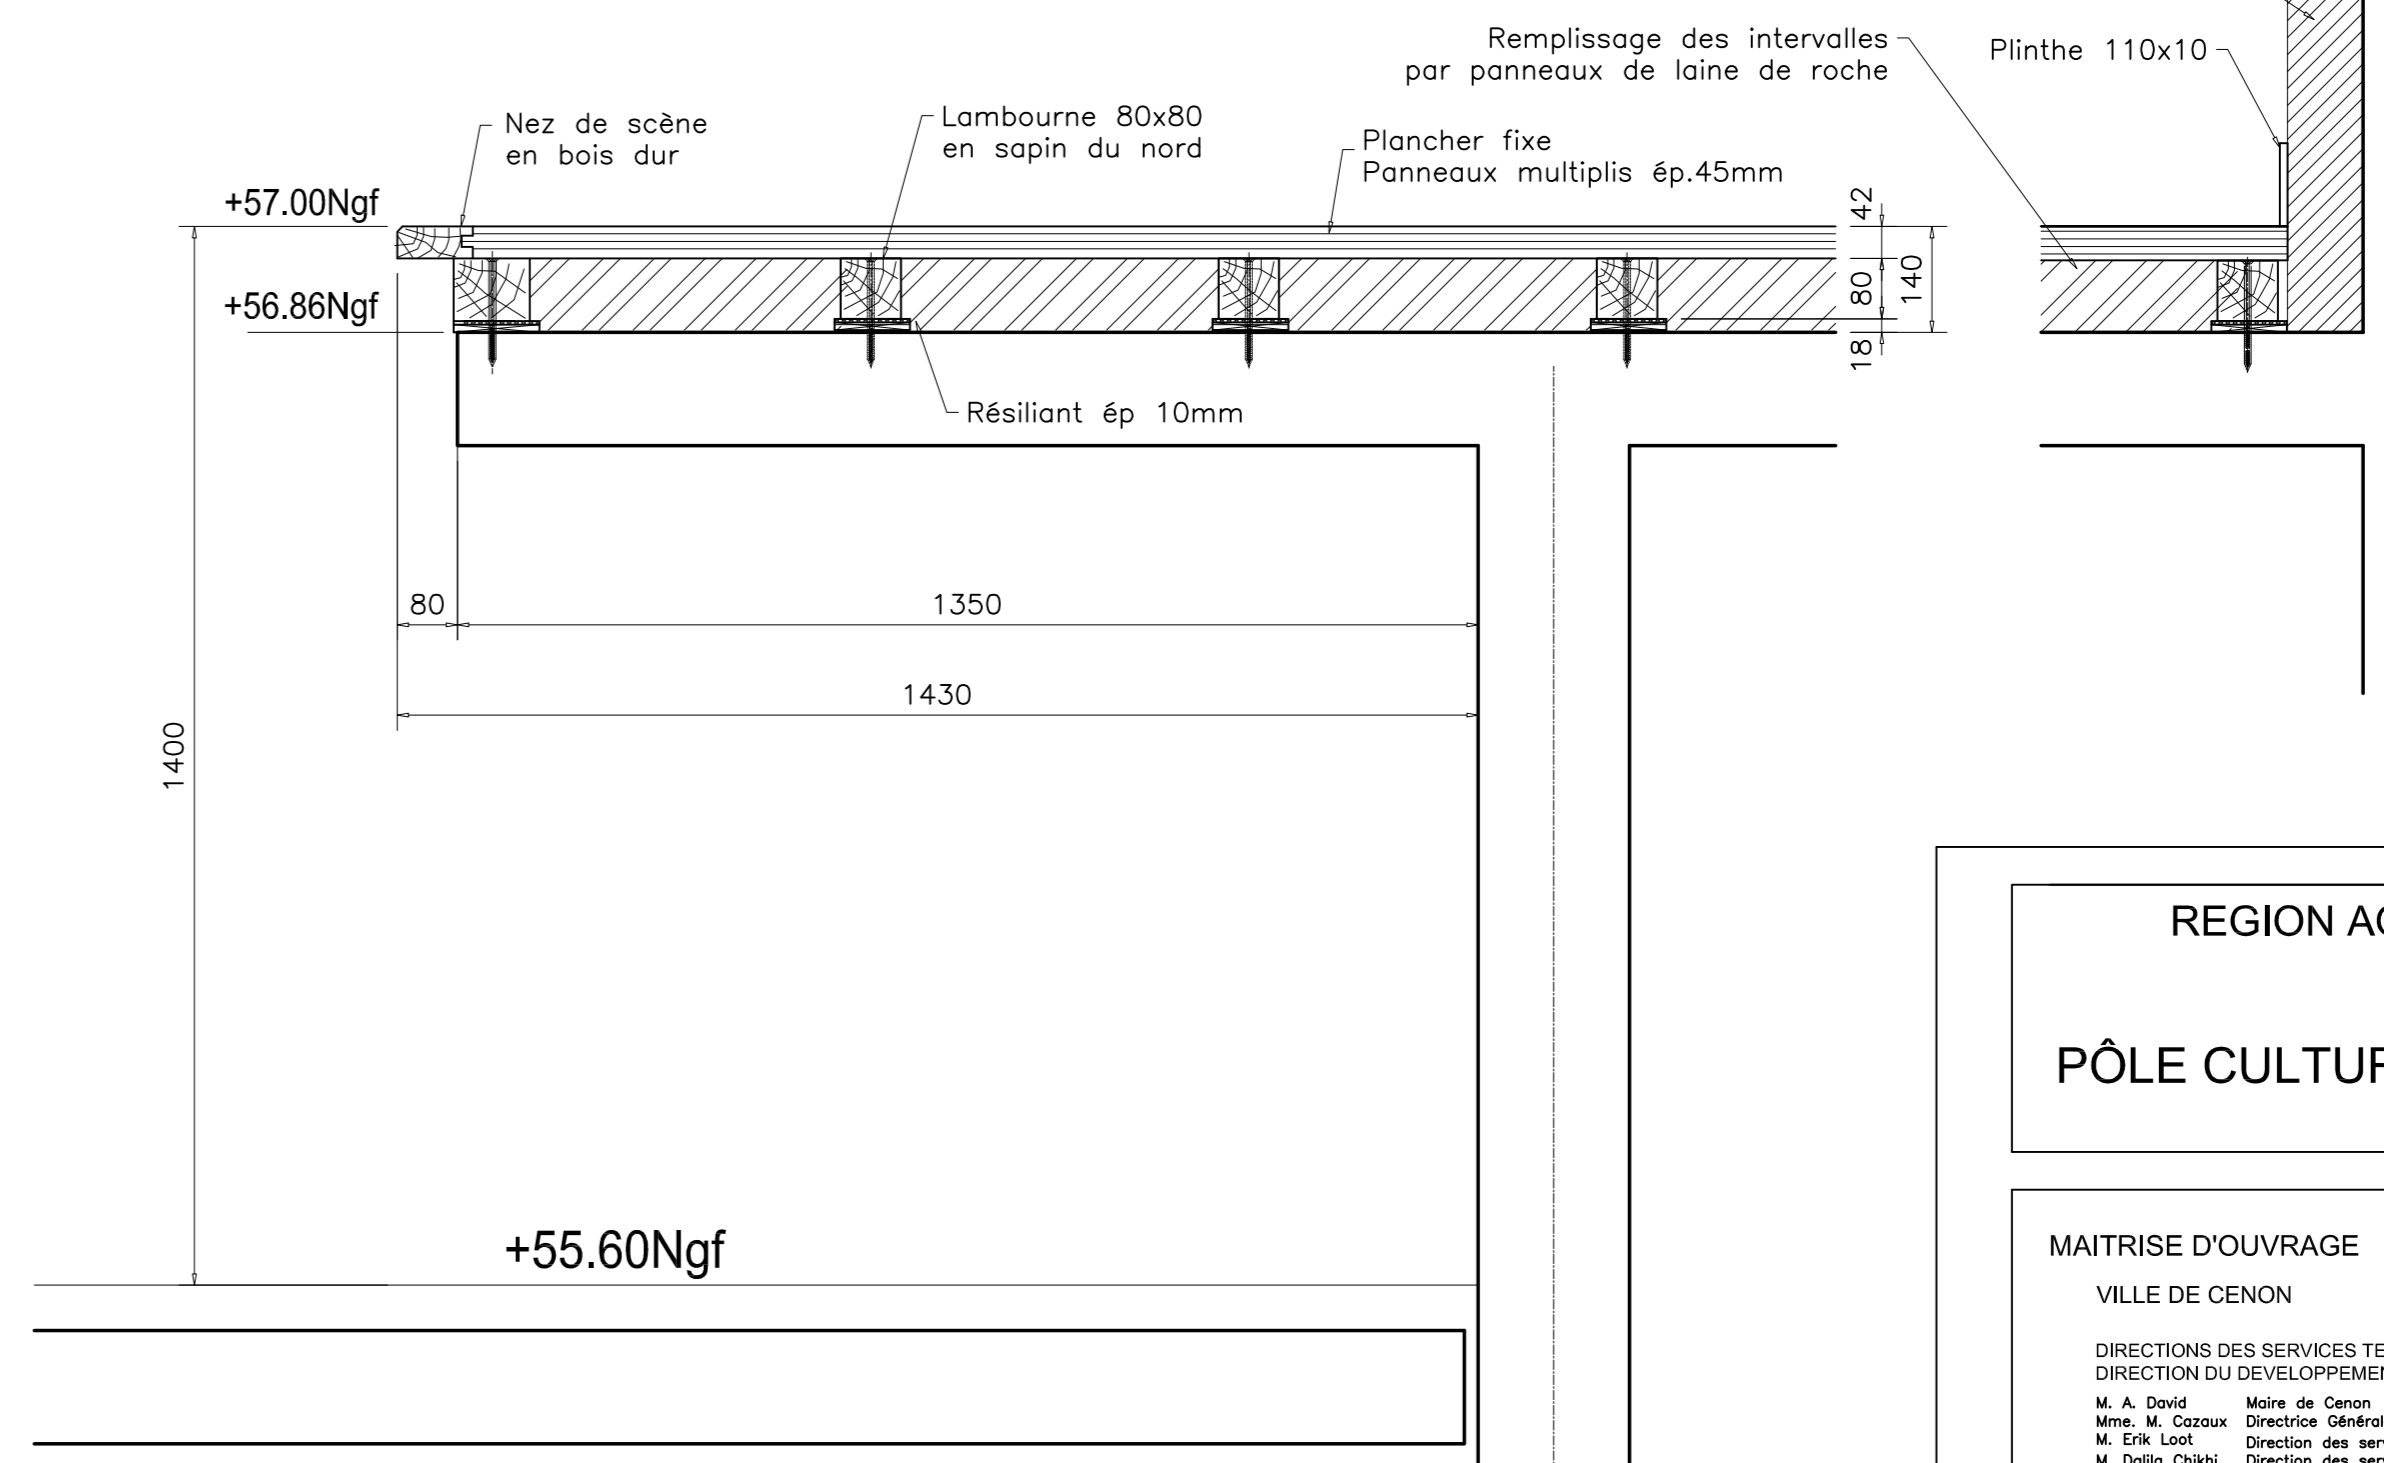

REGION AQUITAINE - DEPARTEMENT DE LA GIRONDE
VILLE DE CENON
PÔLE CULTUREL ET DE SPECTACLE DU PARC PALMER
Rue Aristide Briand, 33150 CENON

MAITRISE D'OUVRAGE
VILLE DE CENON
DIRECTION DES SERVICES TECHNIQUES
DIRECTION DU DEVELOPPEMENT CULTUREL

MAITRISE D'OEUVRE
ARCHITECTE MANDATAIRE
BERNARD TSCHUMI urbanistes ARCHITECTES

BUREAUX DE CONTRÔLE
APAVE SUD - Contrôle Technique
M. Thierry BARRAUD - 69, Les Lannes
33370 Arpajon - Bordeaux
05 56 77 39 82

CHARGES :
Plancher de scène
Surcharges : 750daN/m²

PROTECTION :
Après un ponçage général de toutes les surfaces
application de deux couches de lasure de couleur
sombre au choix de l'architecte.

AMG - FECHOZ
46 RUE DUHESME - 75018 PARIS
Tél : 01.42.52.92.92 Fax : 01.42.52.96.64
EQUIPEMENTS SCENOGRAPHIQUES-MACHINERIES SCENIQUES

MODEFI	Départ ponçage/suivait demande de M. JOSSEPH. SICHED, IA	28.09.09	A
ETABLISSEMENT DU PLAN		09.09	O
MODIFICATIONS			IND.
DATE			

SALLE1200
PLANCHER DE SCENE
ENSEMBLE

Dessineur : LP
 Echelle : 1/50
 Plan N° : 5094
 Date : 01.10