
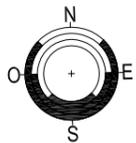


Centre des Congrès Jonzac

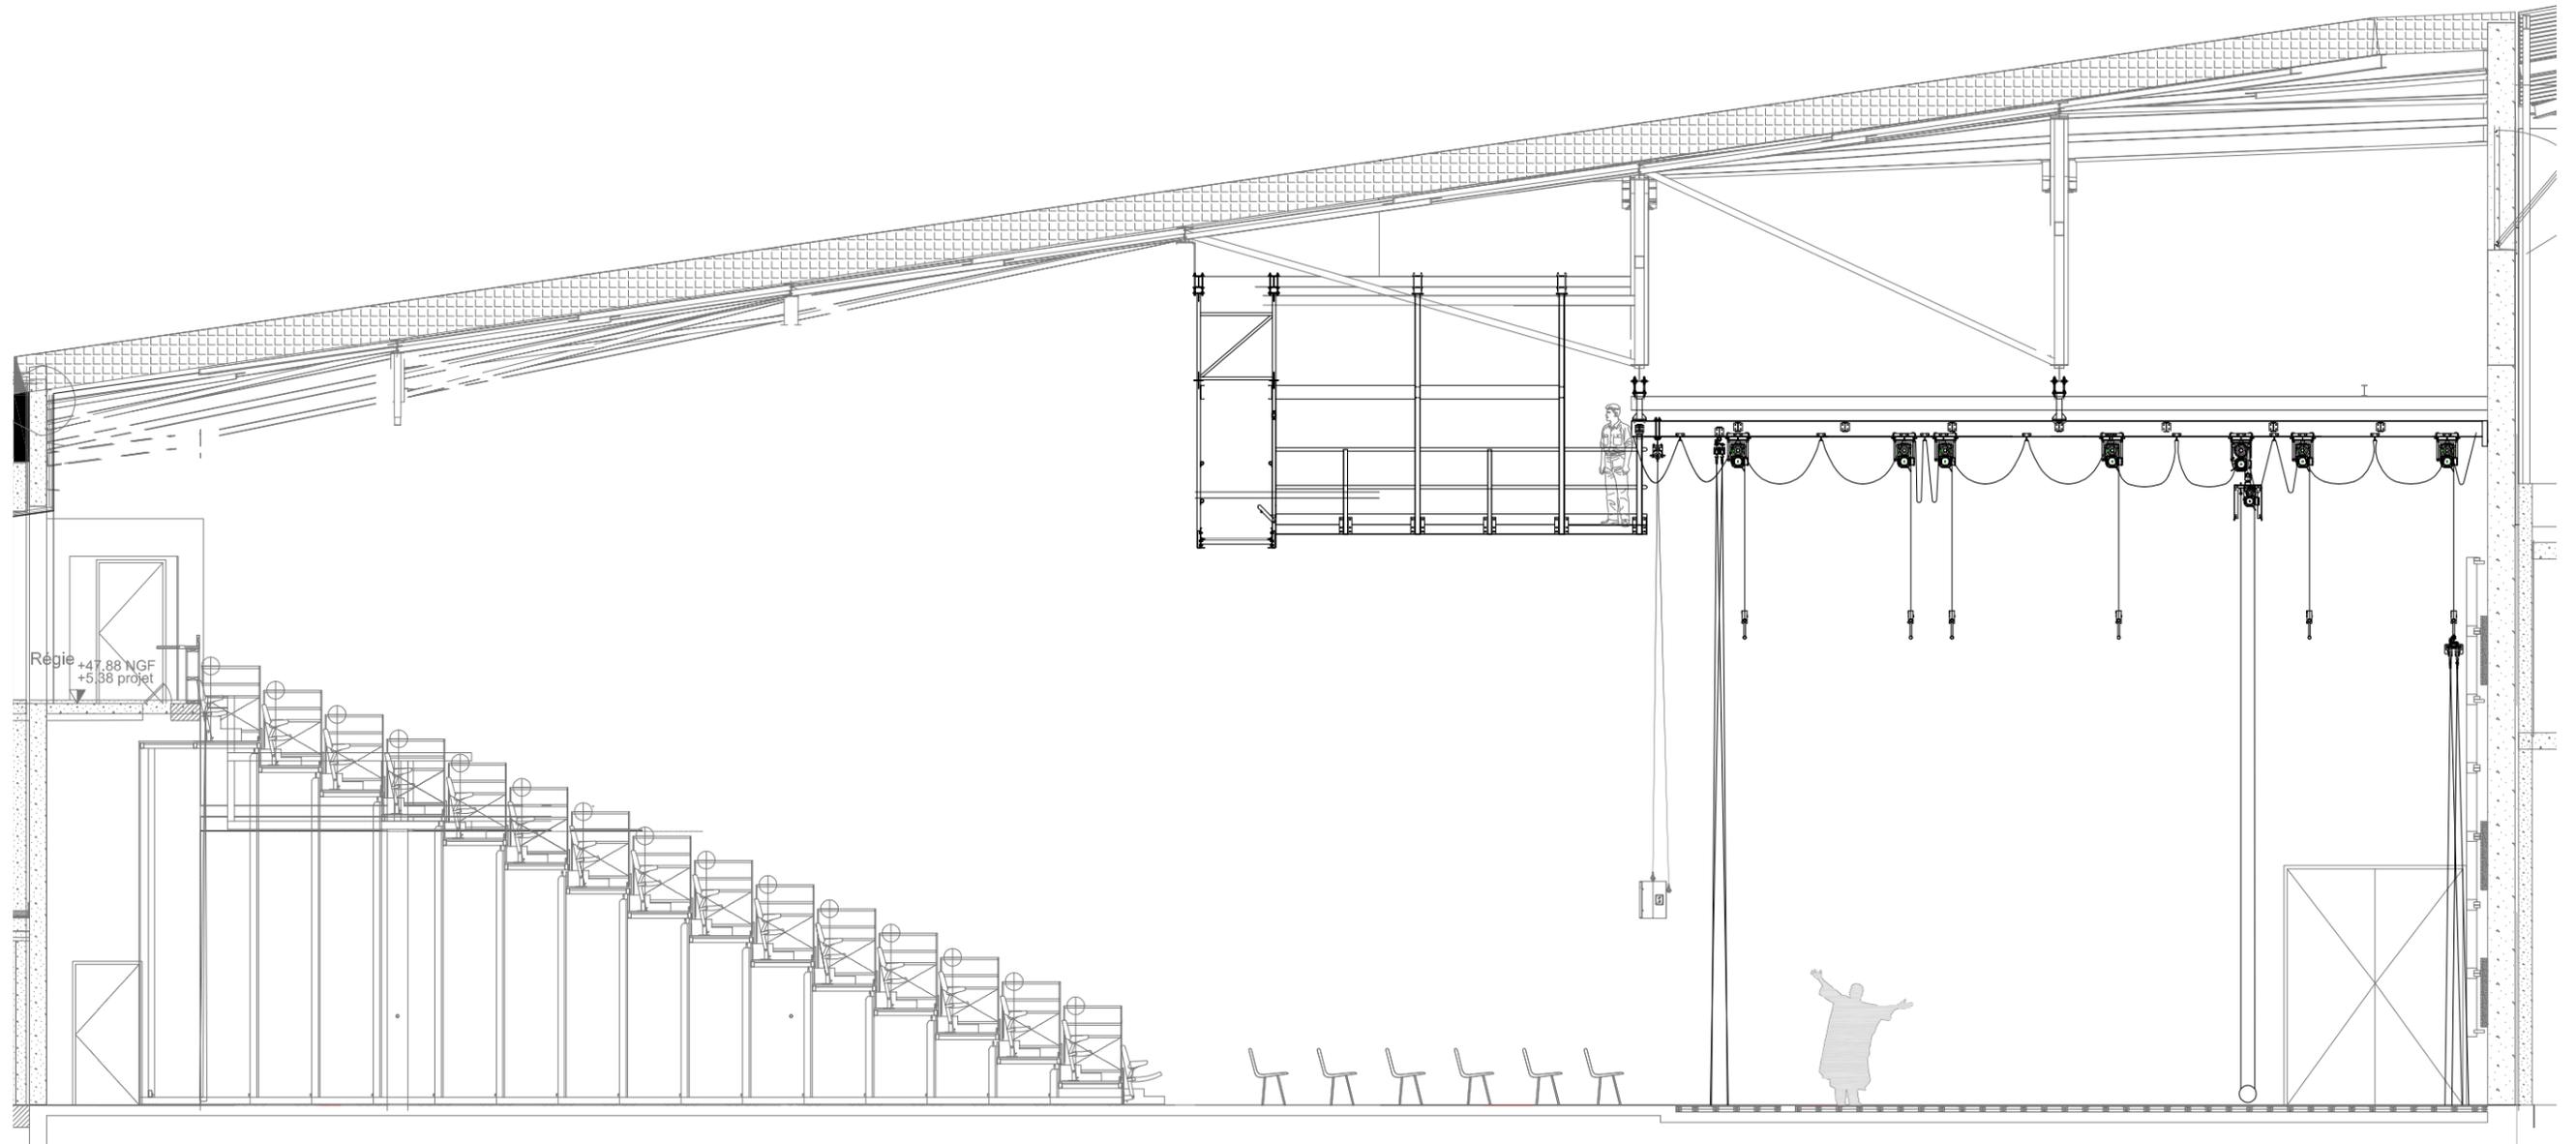

Coupe Longitudinale Agora

COUPE C - C
1:100