


Théâtre Expression 7
Grande salle
ECH : 1 / 75

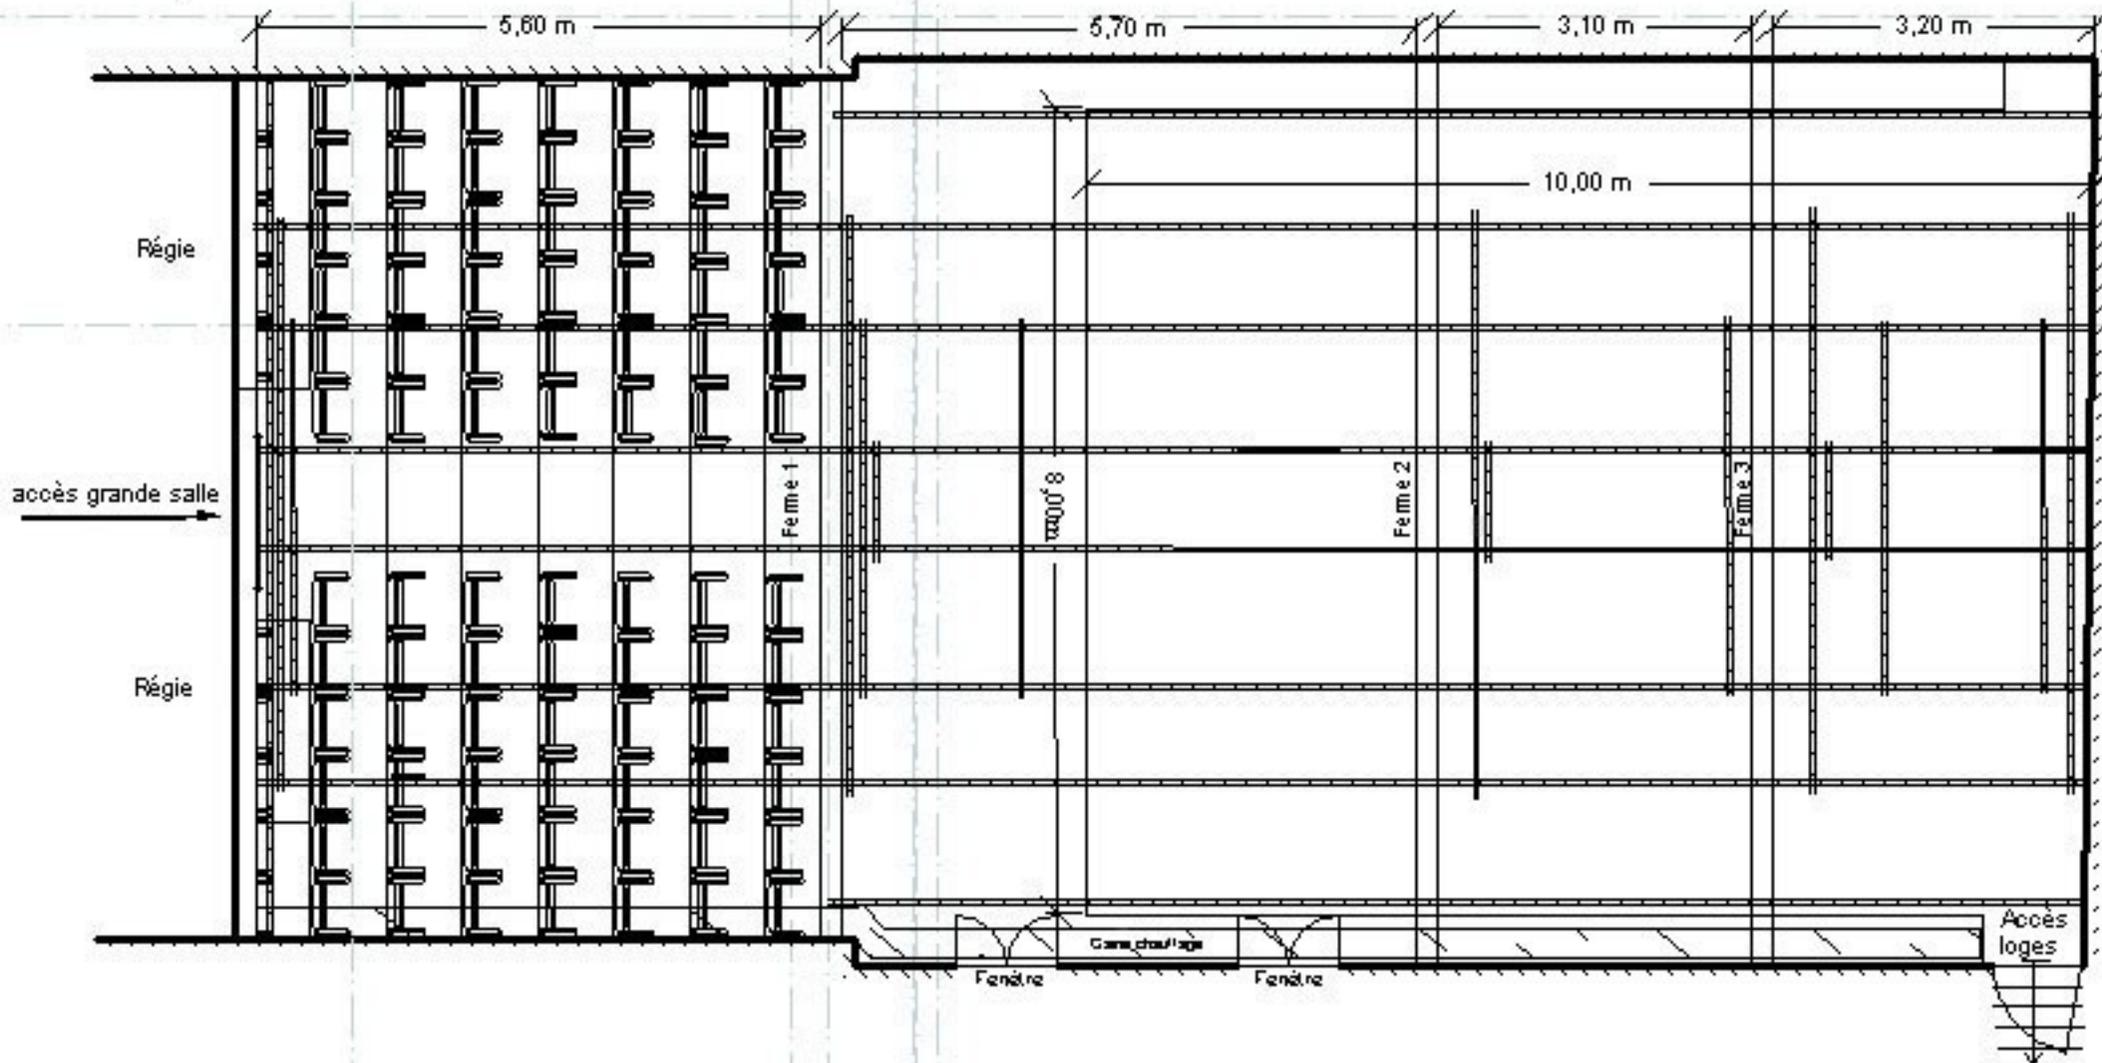

Théâtre Expression 7
Grande salle
ECH : 1 / 75

