




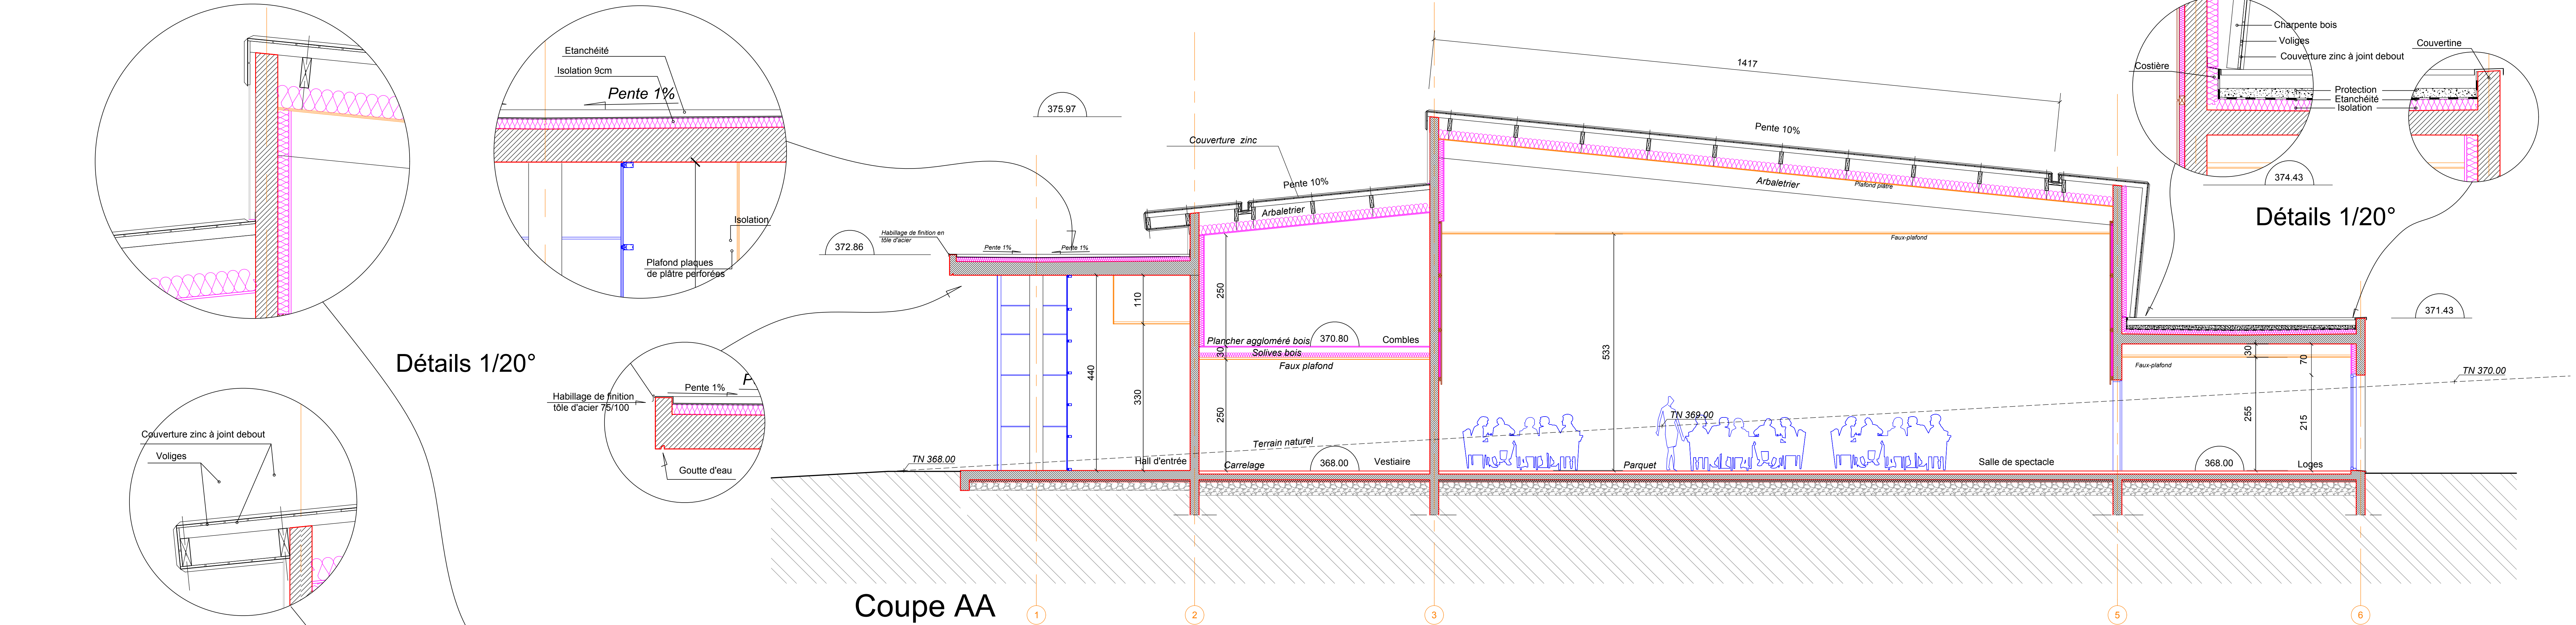


Coupe AA

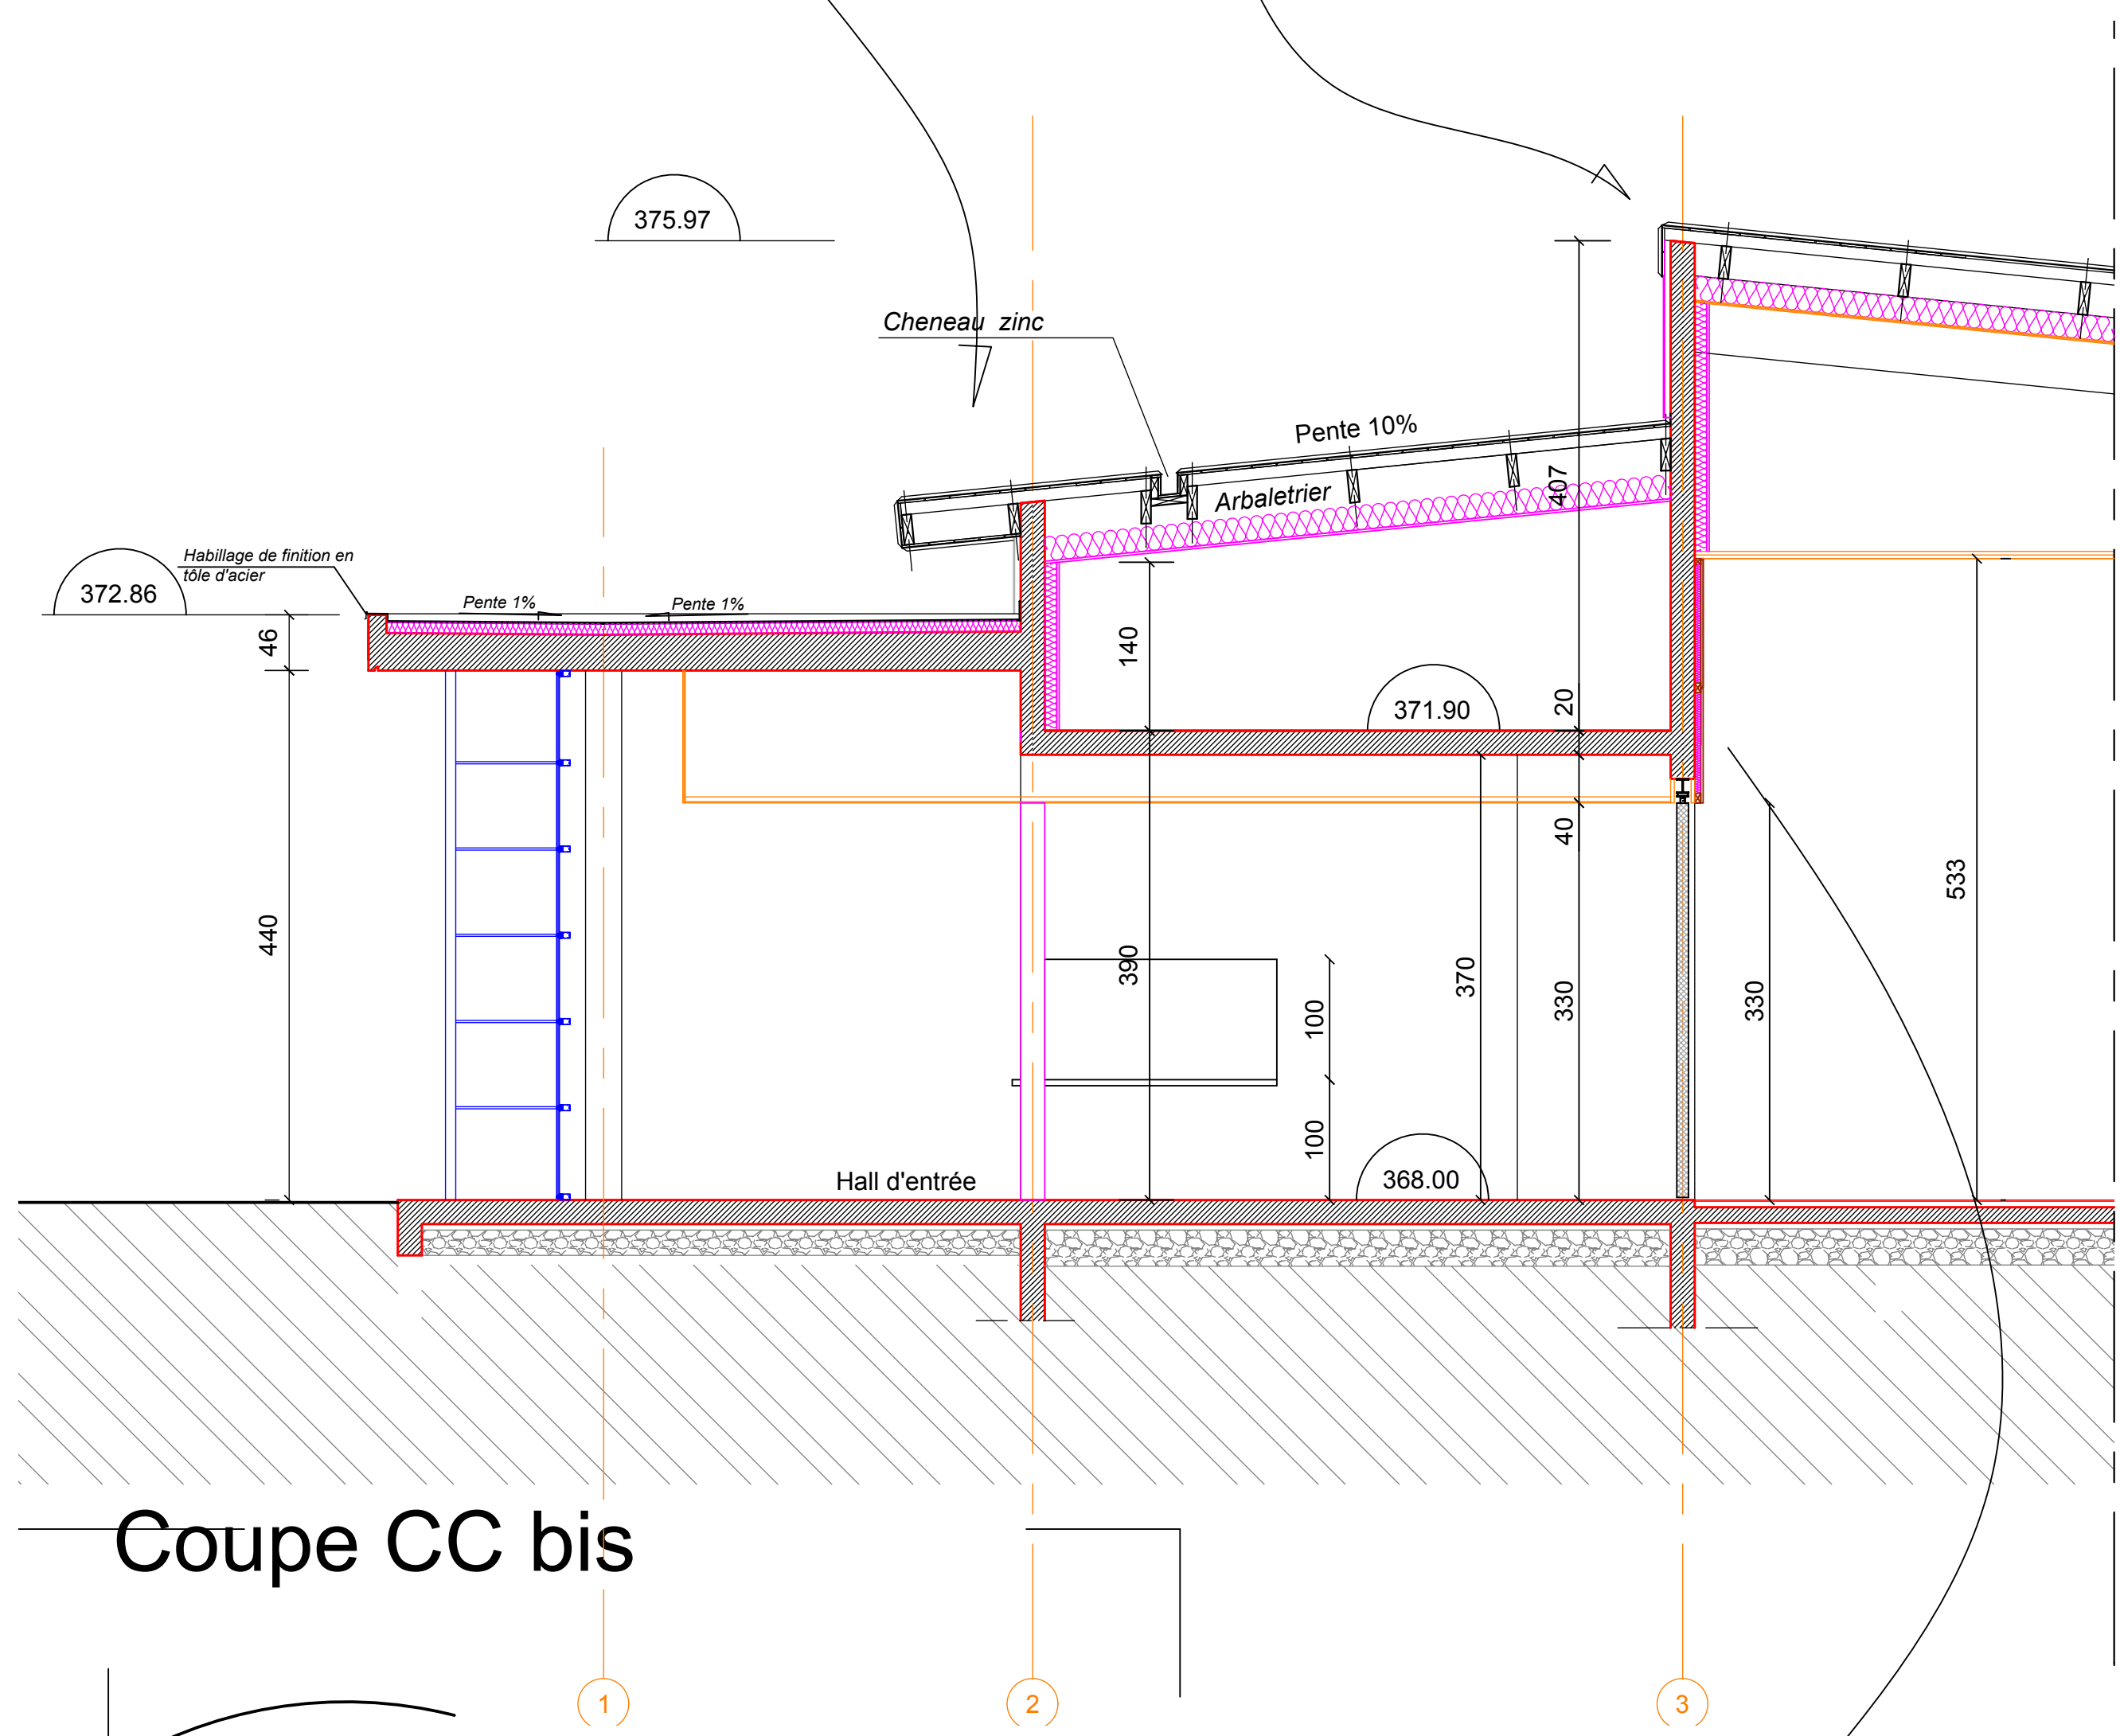

Coupe CC bis

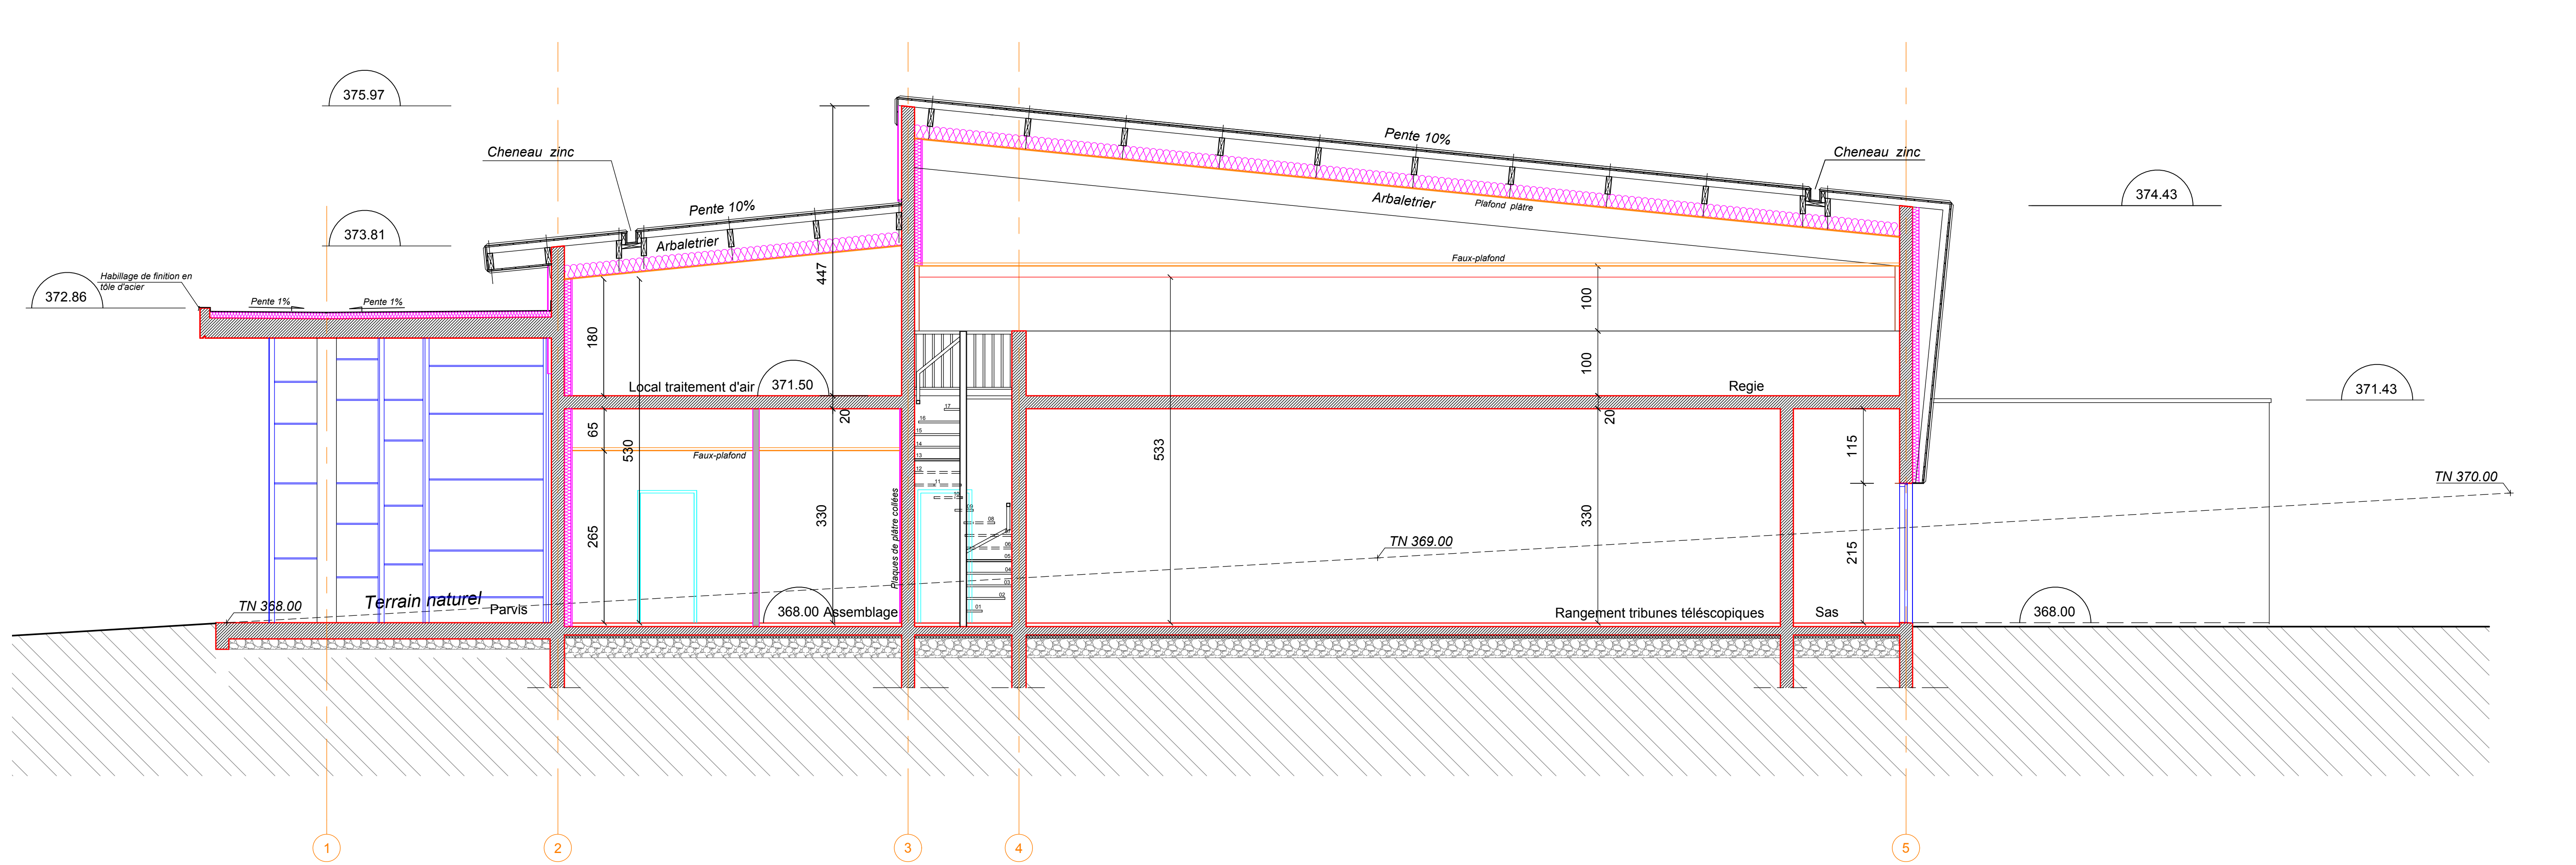

Coupe BB

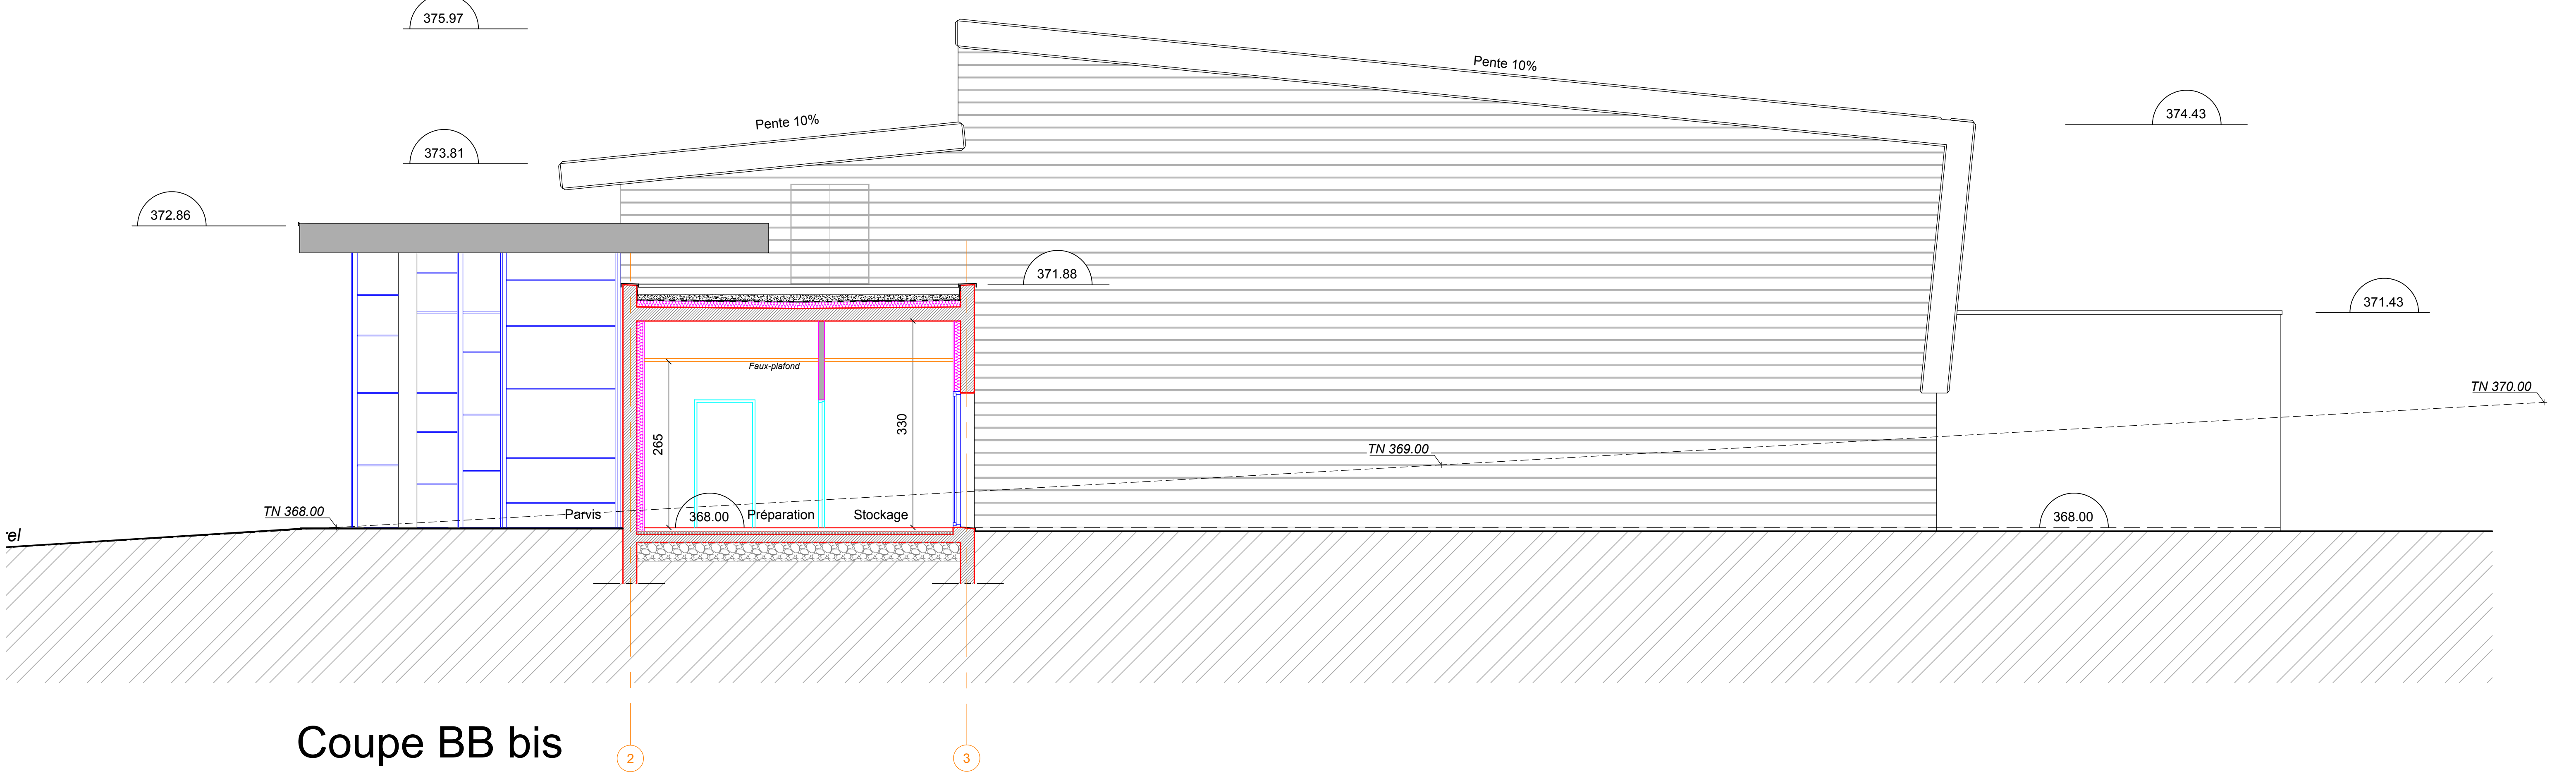

Coupe BB bis

SPIRALE

Société d'Architecture
25, rue Bernard Palissy 87000 LIMOGES
Tél. : 05 55 10 55 33 - Fax : 05 55 71 44 00
spirale@orange.fr

Maitre d'ouvrage : Commune de Boisseuil
87220 Boisseuil

Projet : Construction d'une salle festive

Phase : D.O.E.

Document : Coupes AA-BB-BBbis-CCbis

N° Dossier : 200
Echelle : 1/50

Date : 22 JUIN 2010

Economiste : BEIGE, PUYCHAFFRAY - 11 rue Dion Bouton 87280 LIMOGES Tél : 05 55 37 41 84 Fax : 05 55 38 17 82

BET structure : INGEBAT - 10, rue des Feuillants 87000 Limoges Tél : 05 55 32 03 75 Fax : 05 55 32 44 14

BET Fluides : INGEBAT - 10, rue des Feuillants 87000 Limoges Tél : 05 55 32 03 75 Fax : 05 55 32 44 14

BET Courants faibles : INGEBAT - 10, rue des Feuillants 87000 Limoges Tél : 05 55 32 03 75 Fax : 05 55 32 44 14

MODIFICATIONS

Visa :

Indice	Date	Description

Détails 1/20°

