


Etage

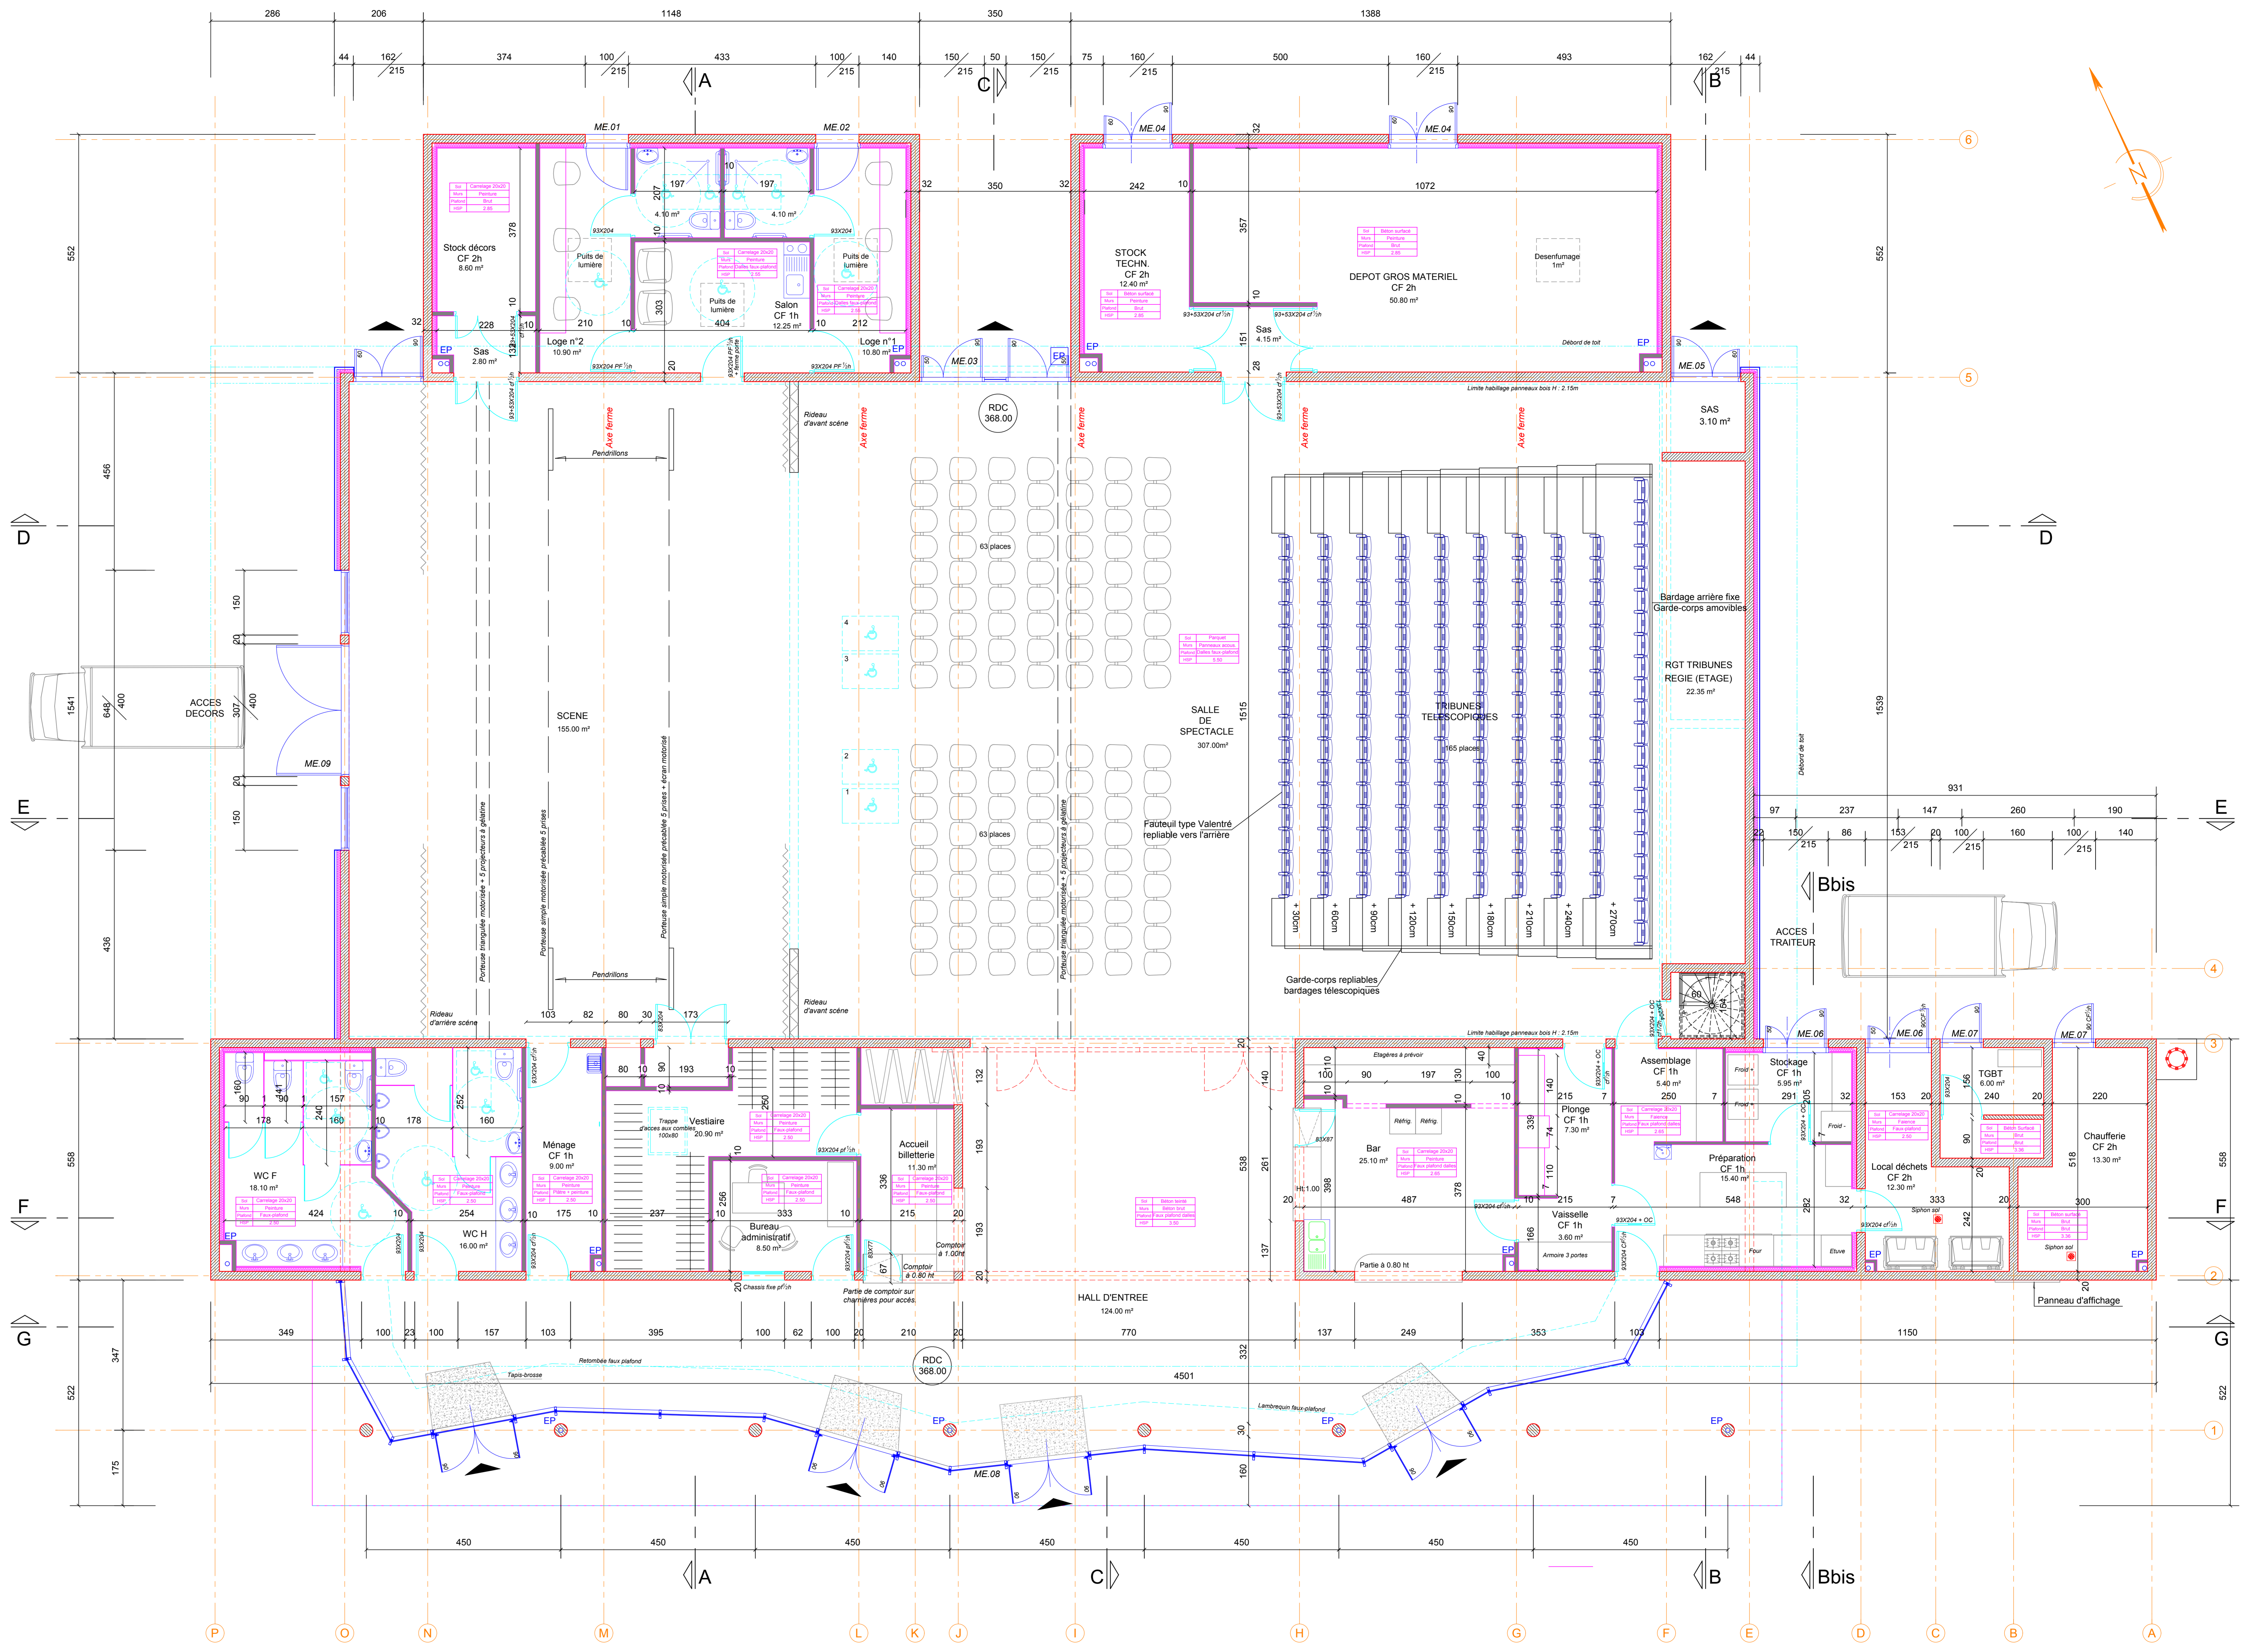

SPIRALE
 Société d'Architecture
 25, rue Bernard Palissy 87000 LIMOGES
 Tel : 05 55 32 03 75 - Fax : 05 55 32 44 20
 www.spirale.fr

Maitre d'ouvrage : Commune de Boisseuil
 87220 Boisseuil

Projet : Construction d'une salle festive

Phase : **D.O.E.** N° Document : **02**

Document : **Rez-de-chaussée** N° Dossier : **200**
Etage Echelle : **1/200** Date : **22 JUN 2010**

Economiste : **INGEAT** - PUYCHAFFRAY - 11 rue Dion Bouton 87280 LIMOGES Tel : 05 55 37 41 84 Fax : 05 55 38 17 82

BET Structure : **INGEBAT** - 10, rue des Feuillants 87000 Limoges Tel : 05 55 32 03 75 Fax : 05 55 32 44 14

BET Fluides : **INGEBAT** - 10, rue des Feuillants 87000 Limoges Tel : 05 55 32 03 75 Fax : 05 55 32 44 14

BET Courants faibles : **INGEBAT** - 10, rue des Feuillants 87000 Limoges Tel : 05 55 32 03 75 Fax : 05 55 32 44 14

MODIFICATIONS

Indice	Date	Description	Visa :
A	23.12.08	Montants des portes int. au nu côté hall	