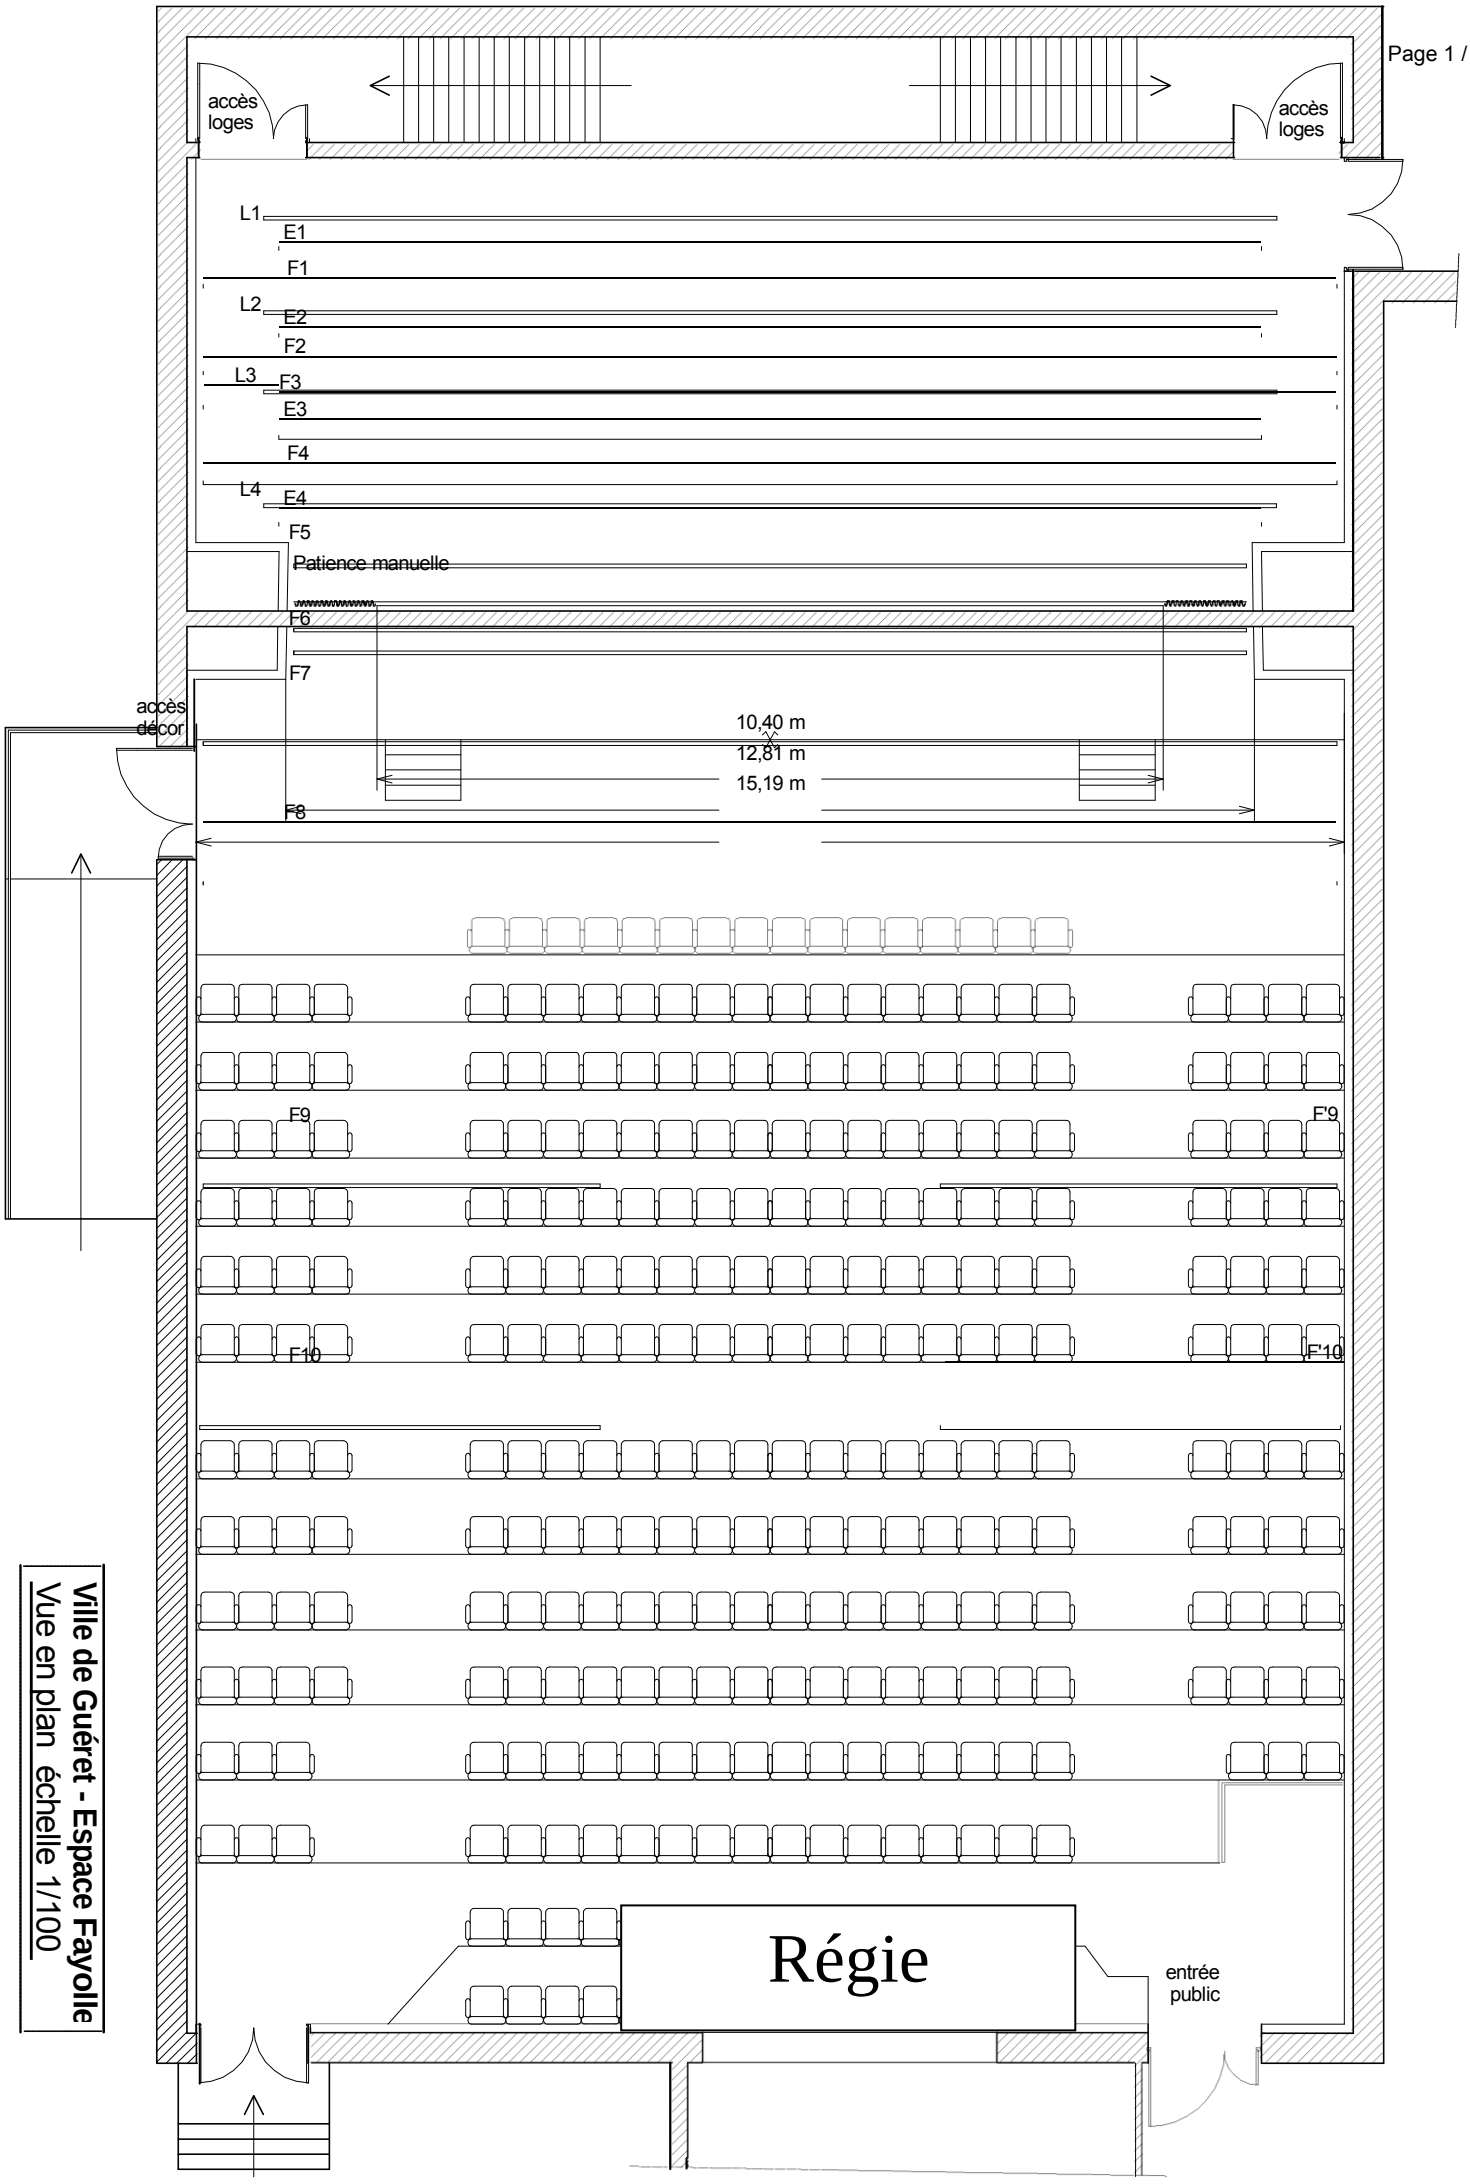

Ville de Guéret - Espace Fayolle

Vue en plan échelle 1/100

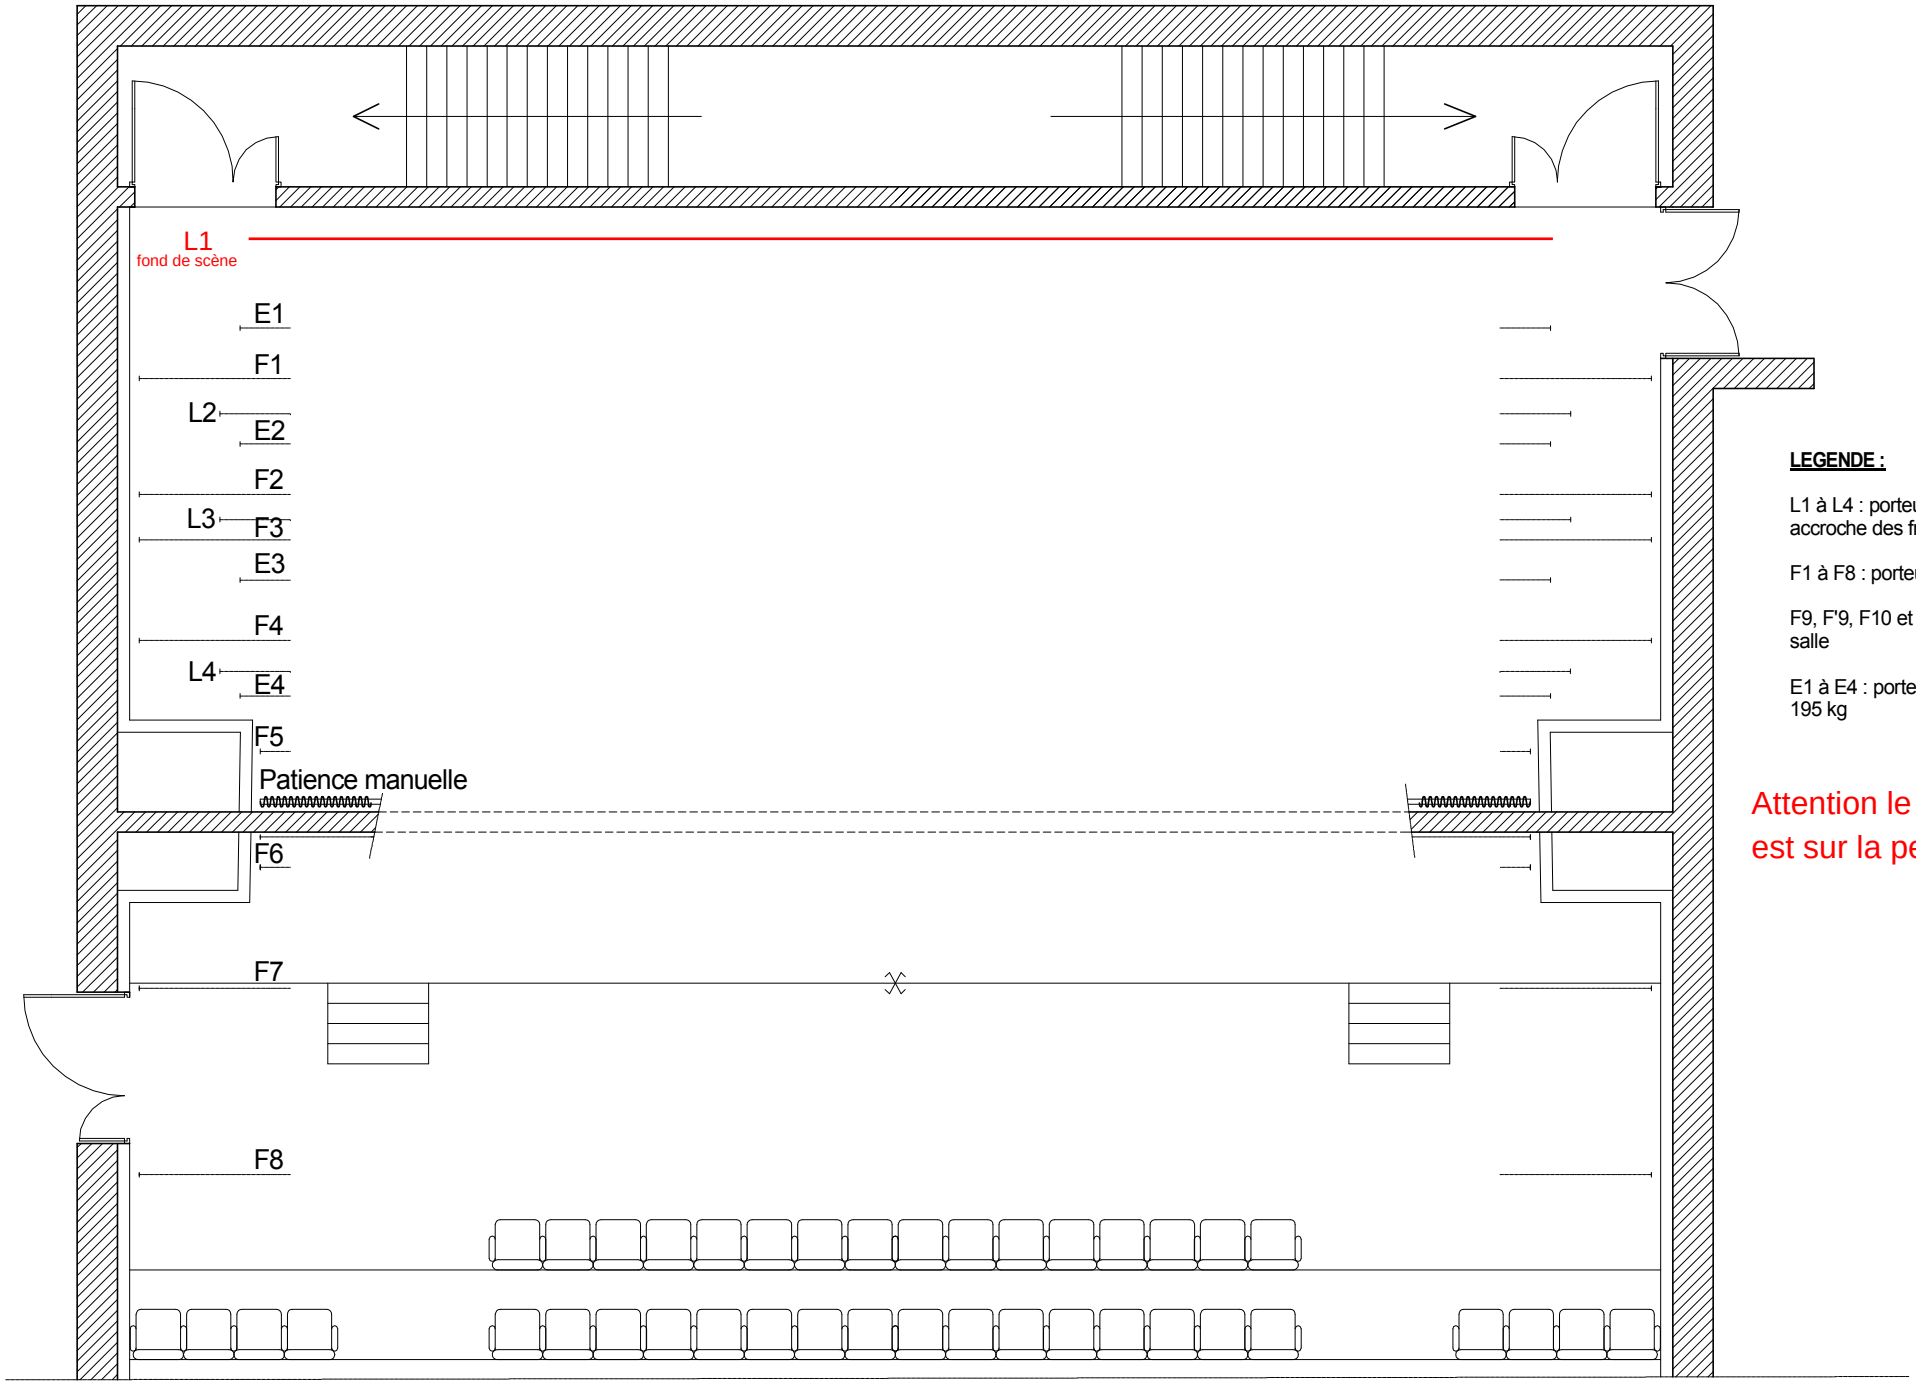

LEGENDE :

L1 à L4 : porteuses fixes légères pour accroche des frises et pendrillons

F1 à F8 : porteuses fixes CMU 300 kg

F9, F'9, F10 et F'10 : demi-perches en salle

E1 à E4 : porteuses électriques CMU 195 kg

Attention le fond de scène est sur la perche L1

Ville de Guéret - Espace Fayolle
Vue en plan échelle 1/75