


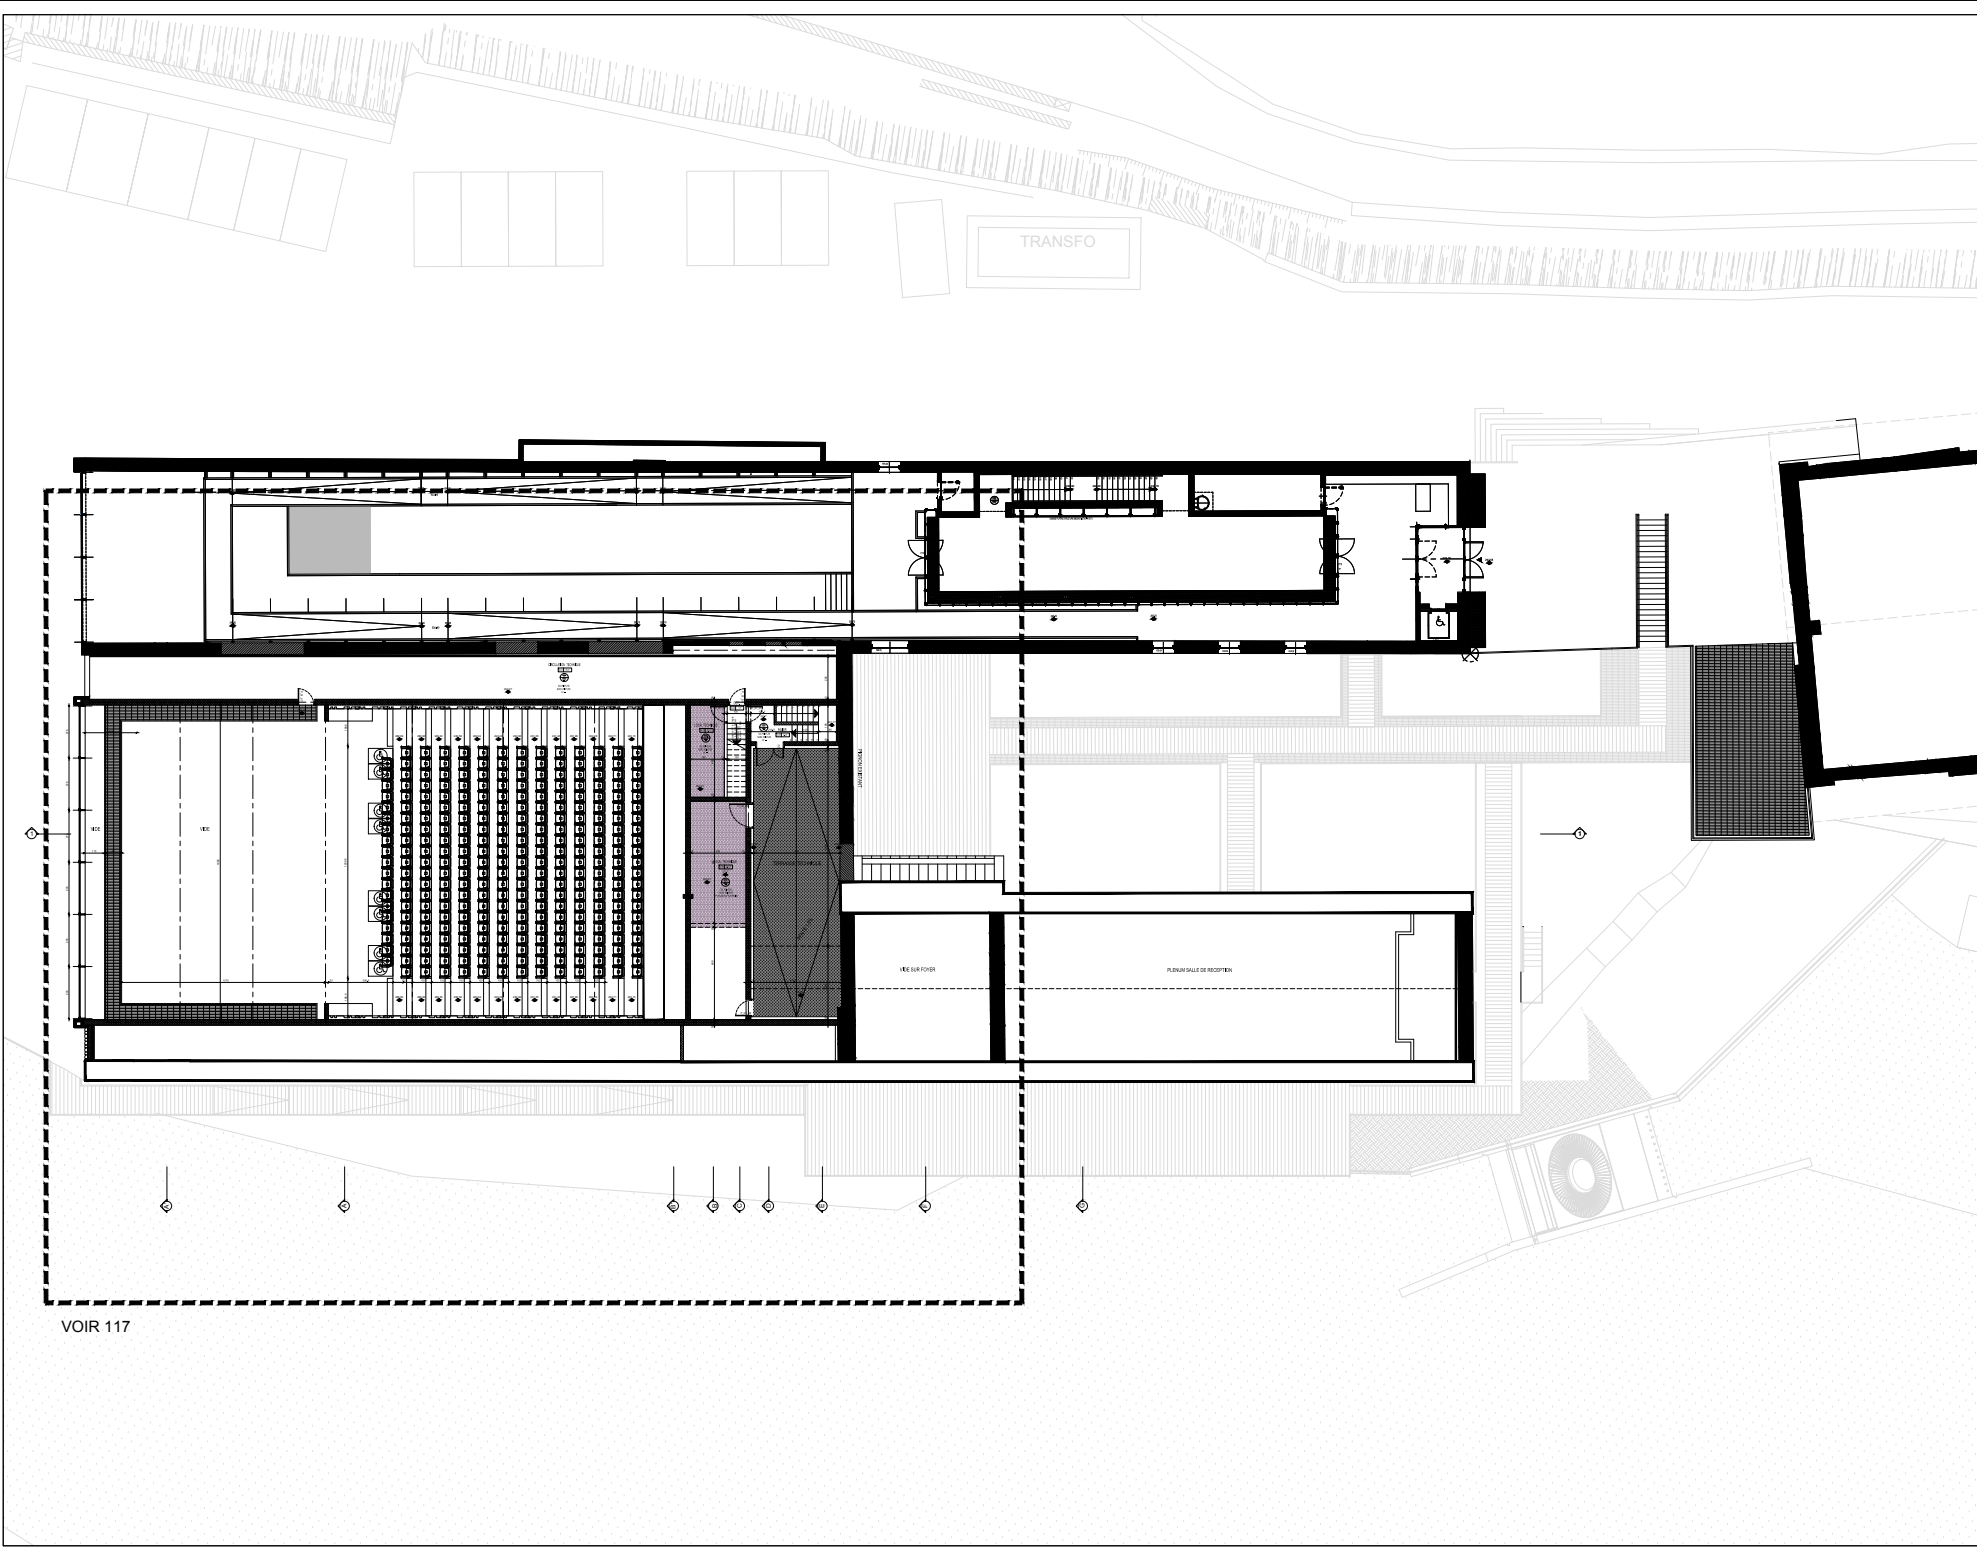

TRANSFO

VEE CLAUSTRER

VEE CLAUSTRER

PLAZA DALL DE RECEPTION

VOIR 117