



# Oloron-Sainte-Marie - Espace Jéliote

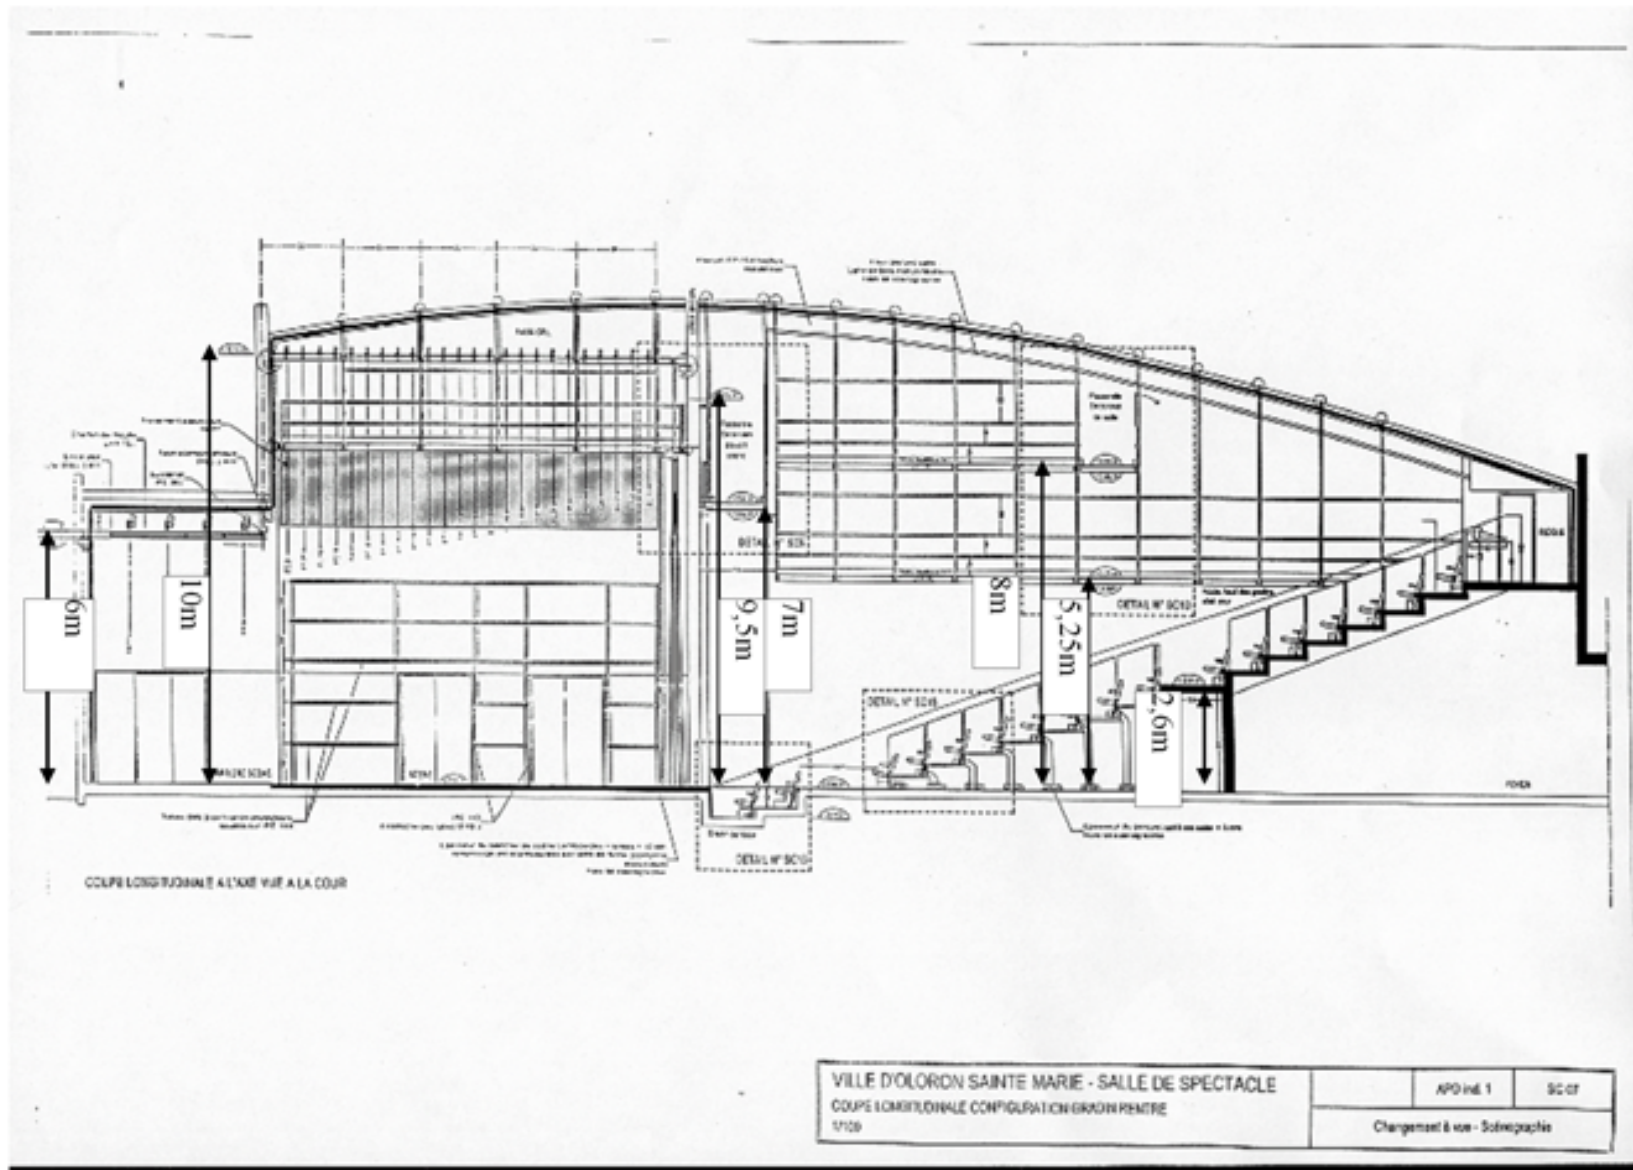

ELEVATION LONGITUDINALE COTE COUR

1

2

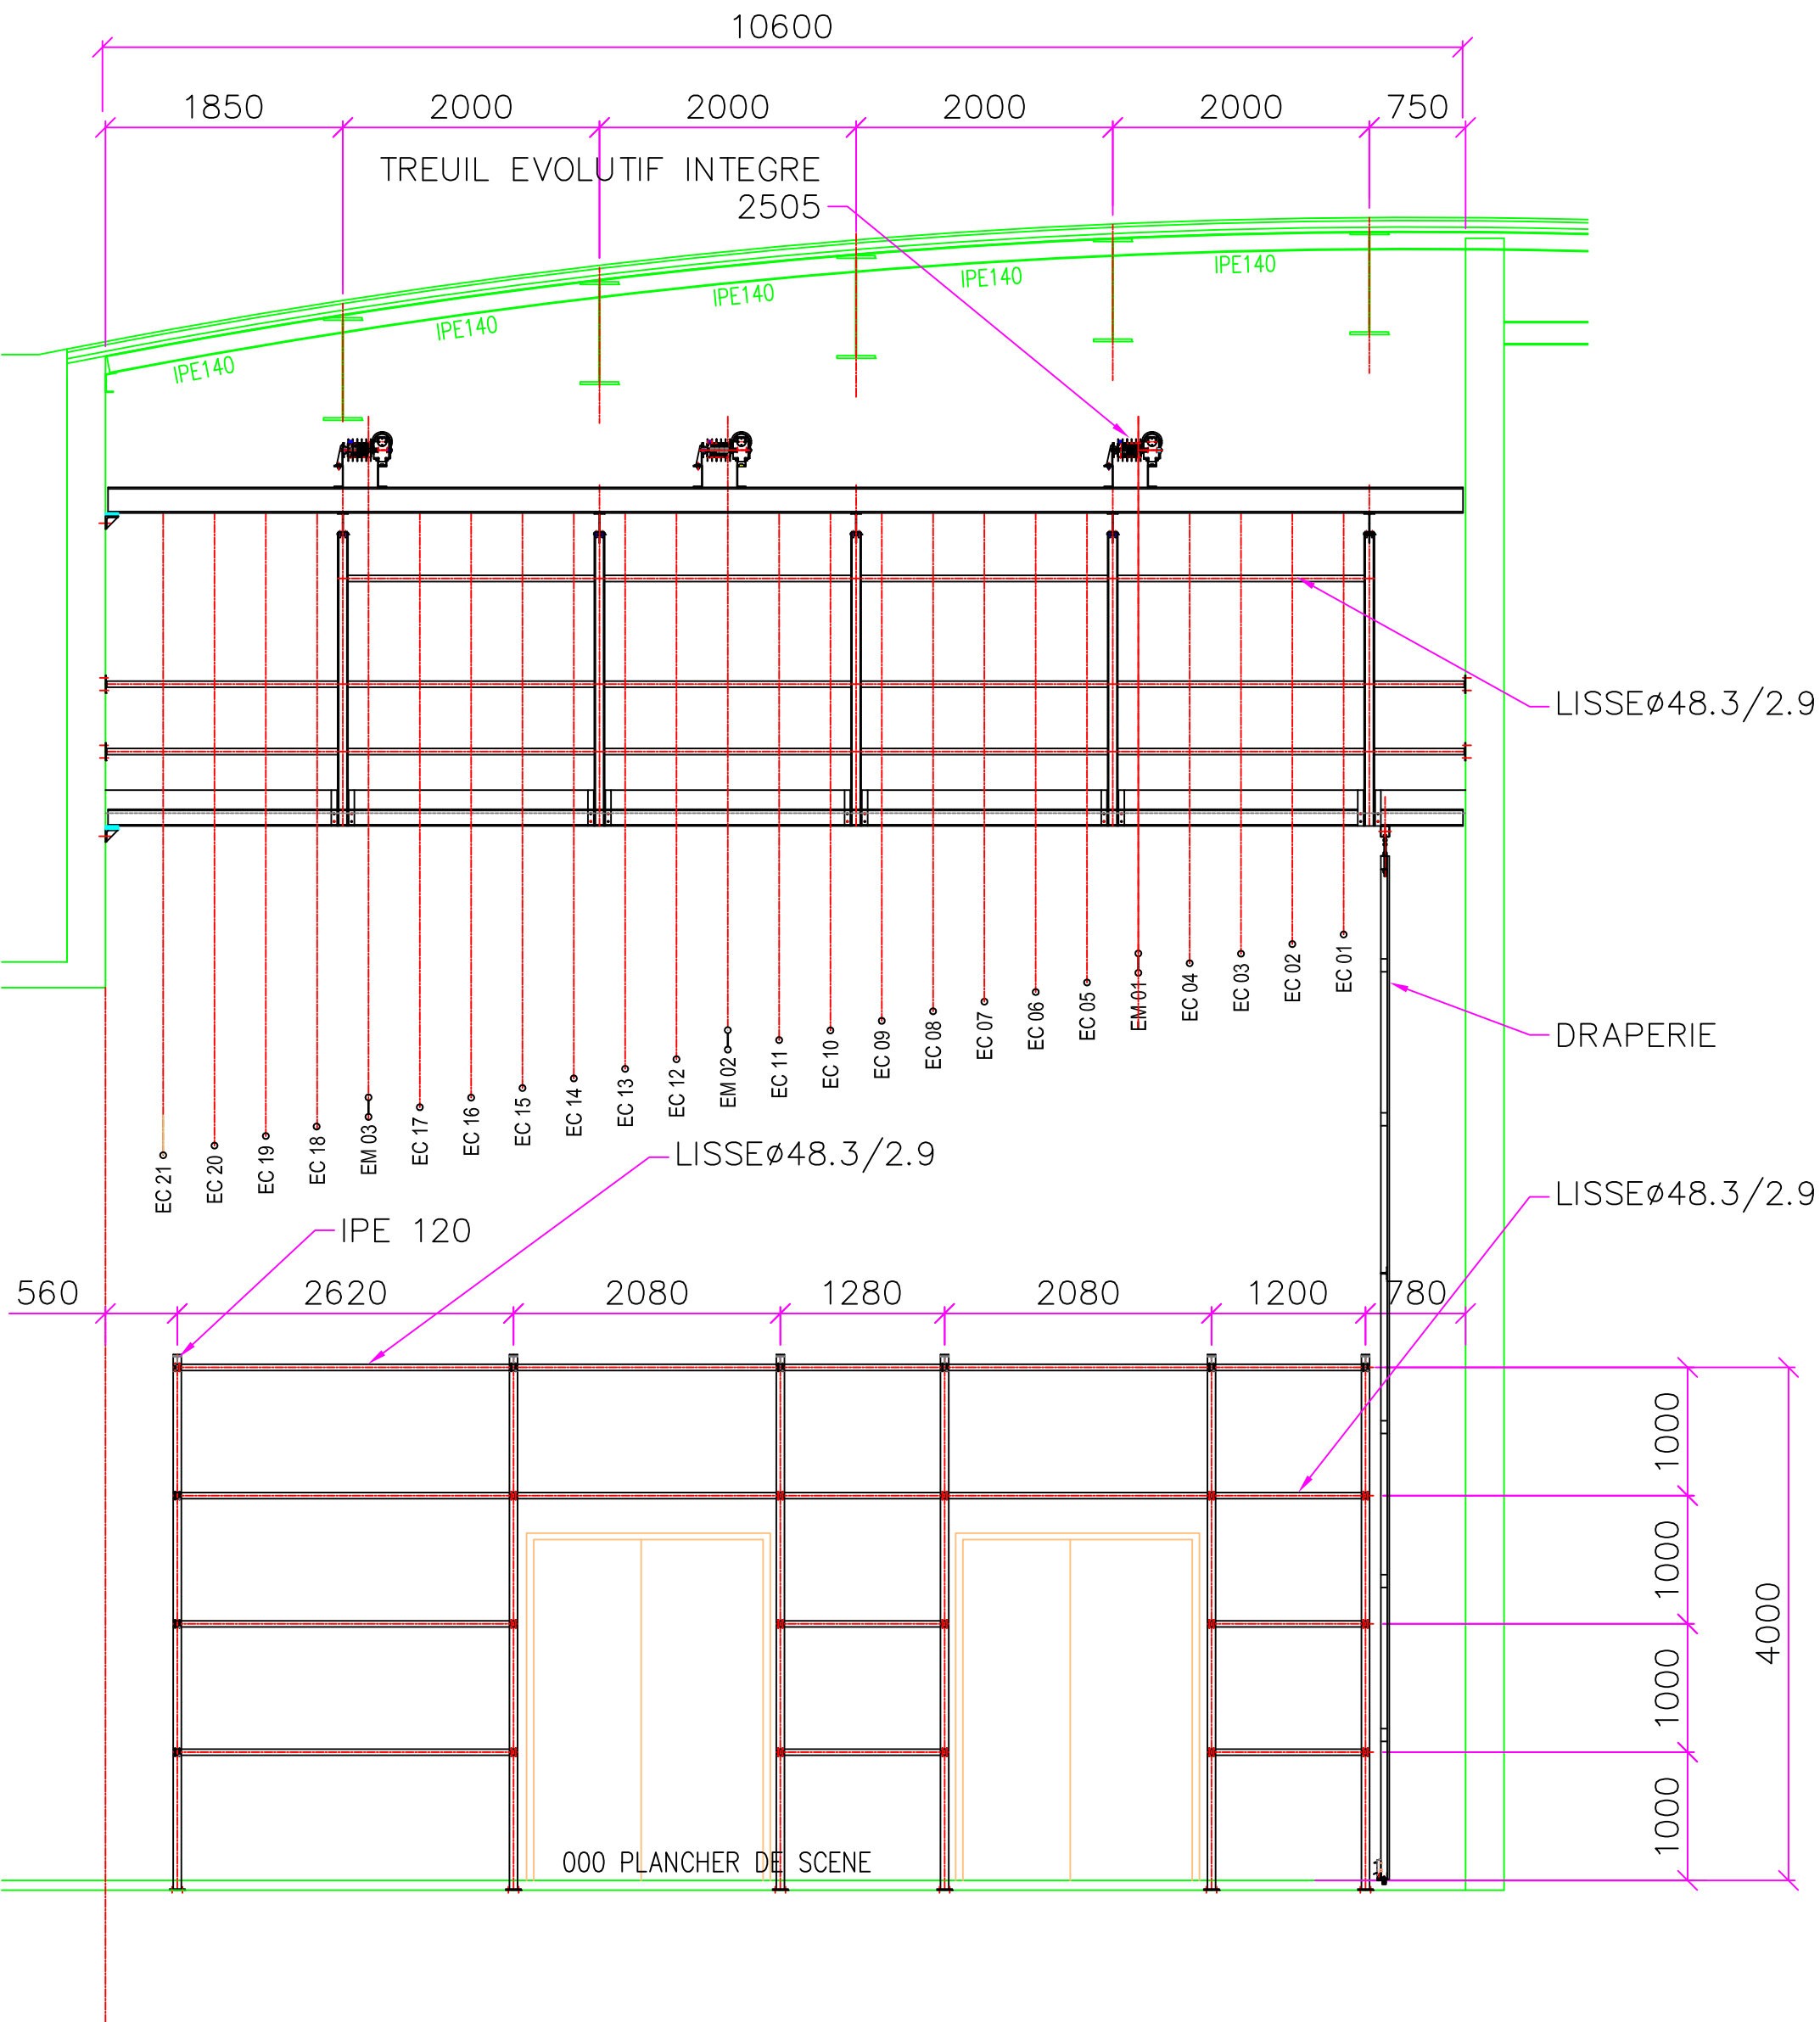

Echelle : 1/50000