



# Périgueux - l'Odyssée

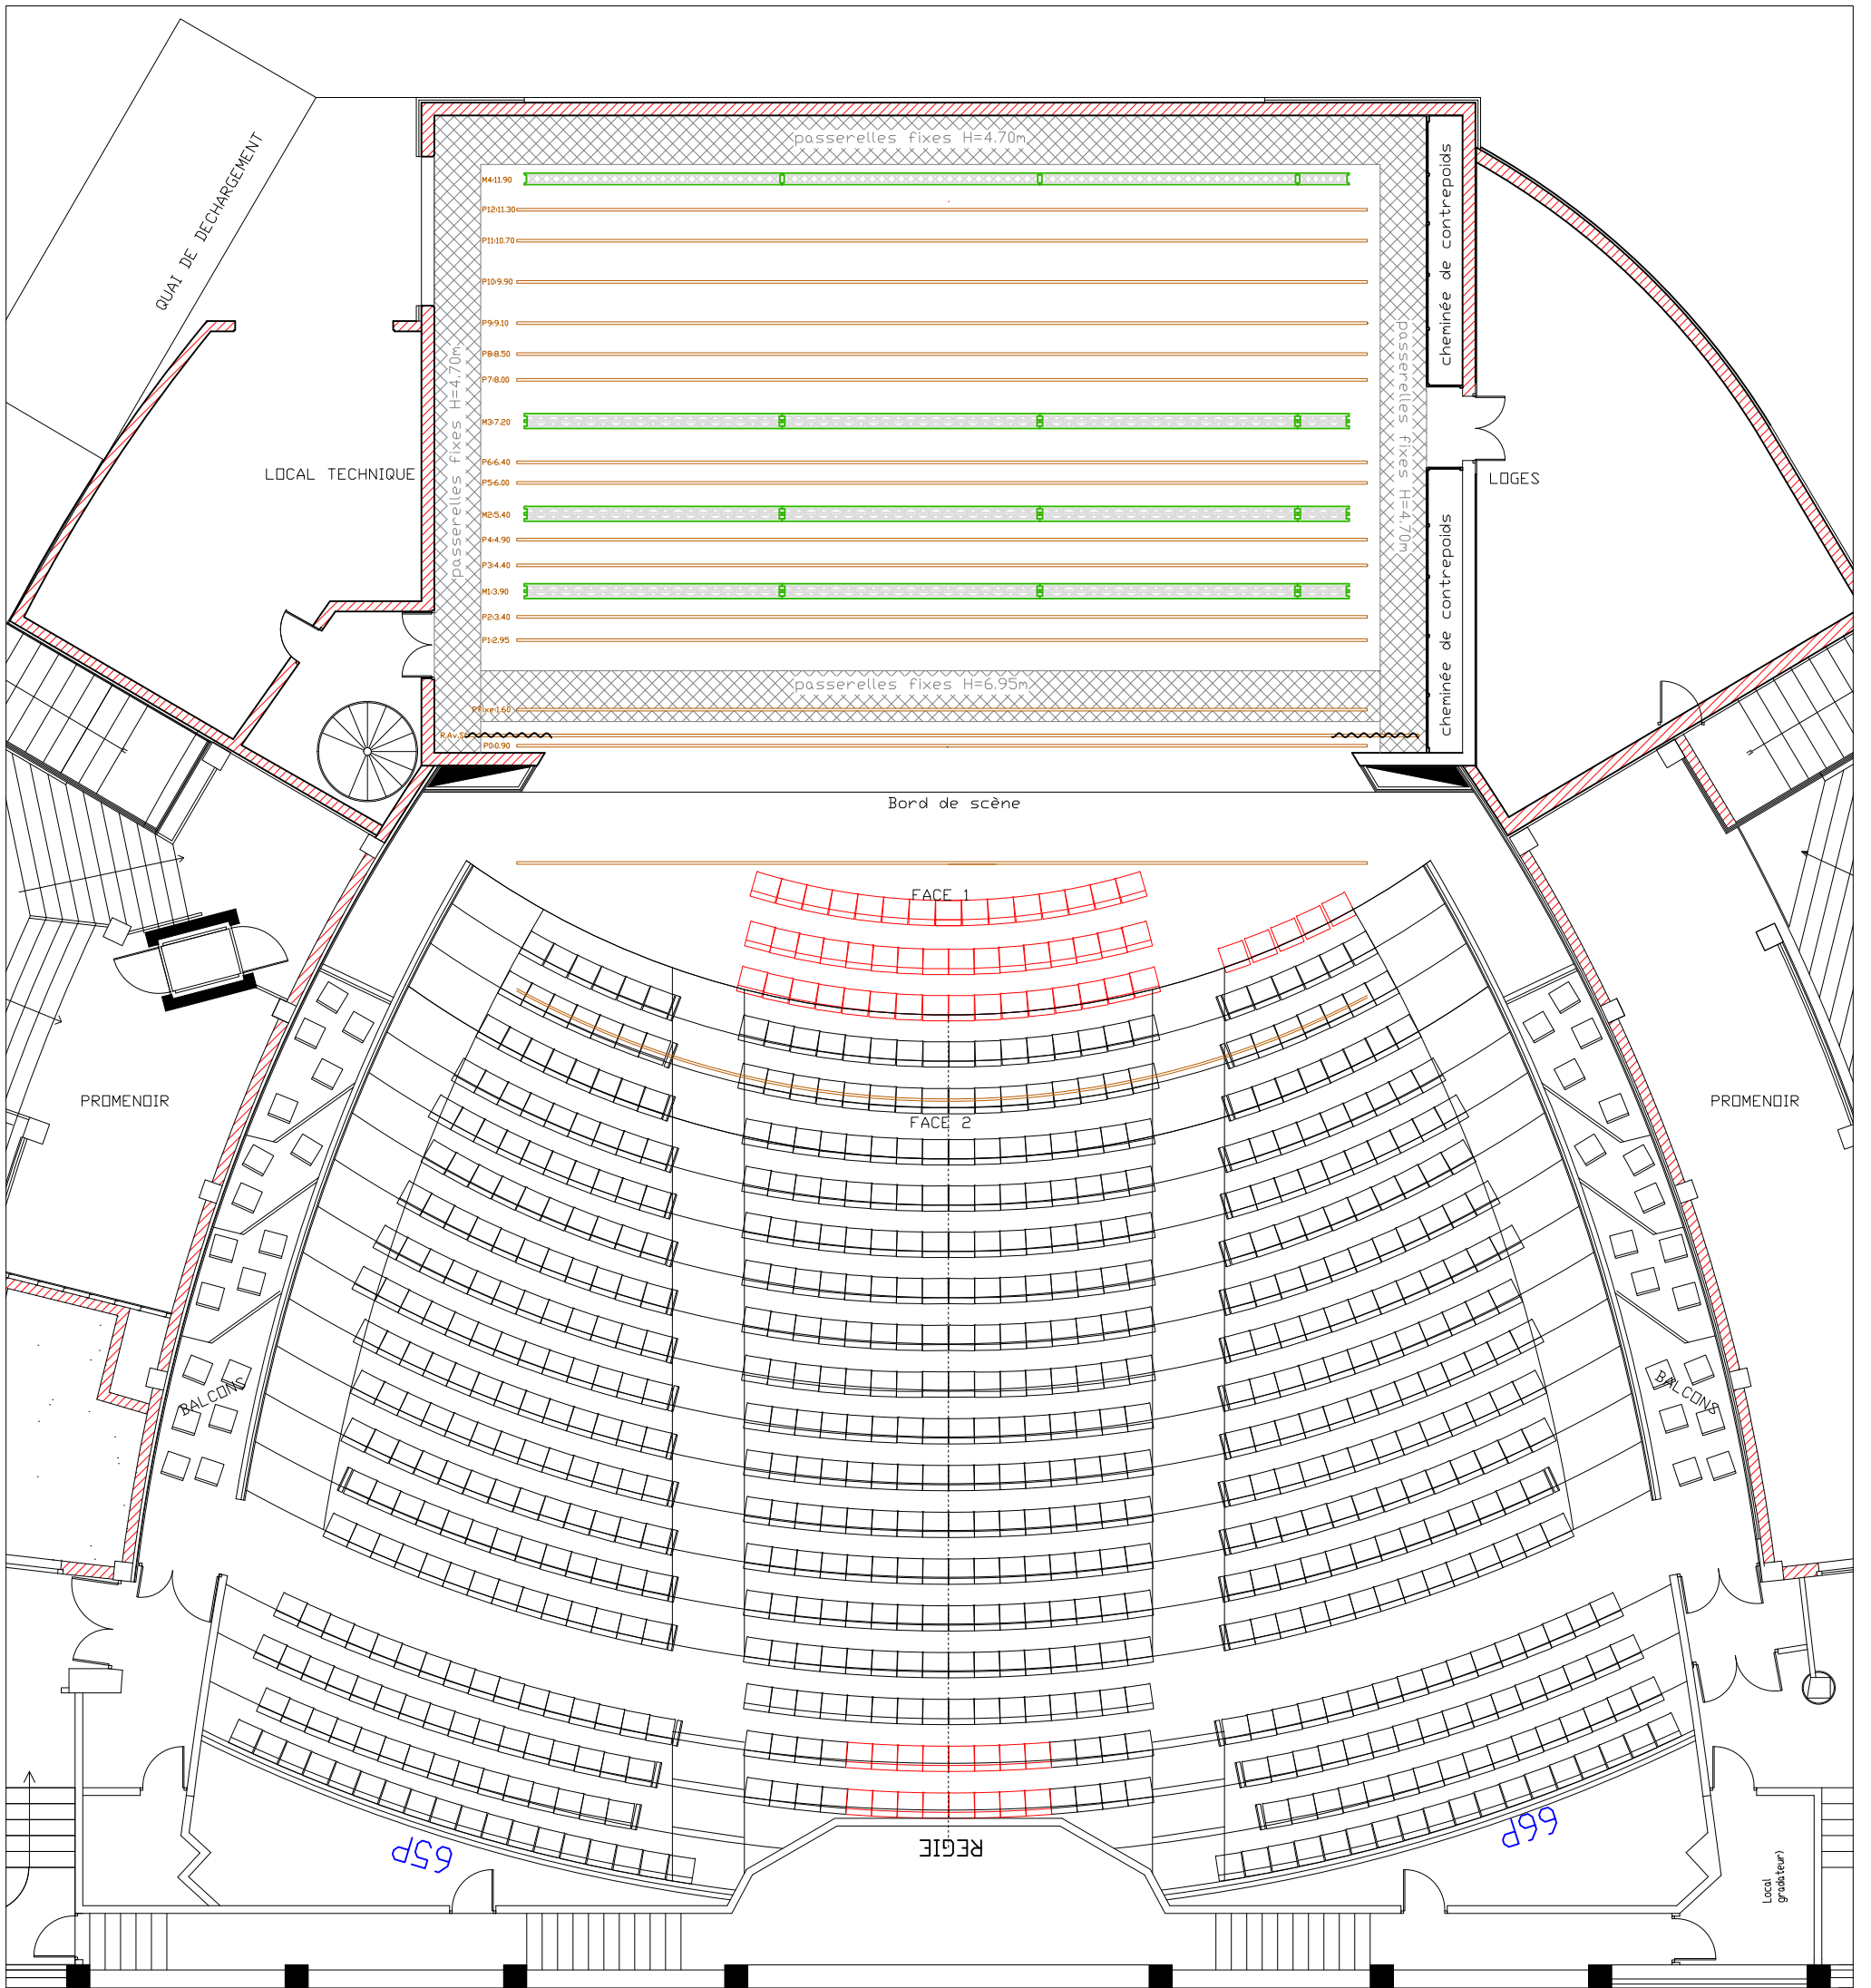

# Périgueux - l'Odyssée

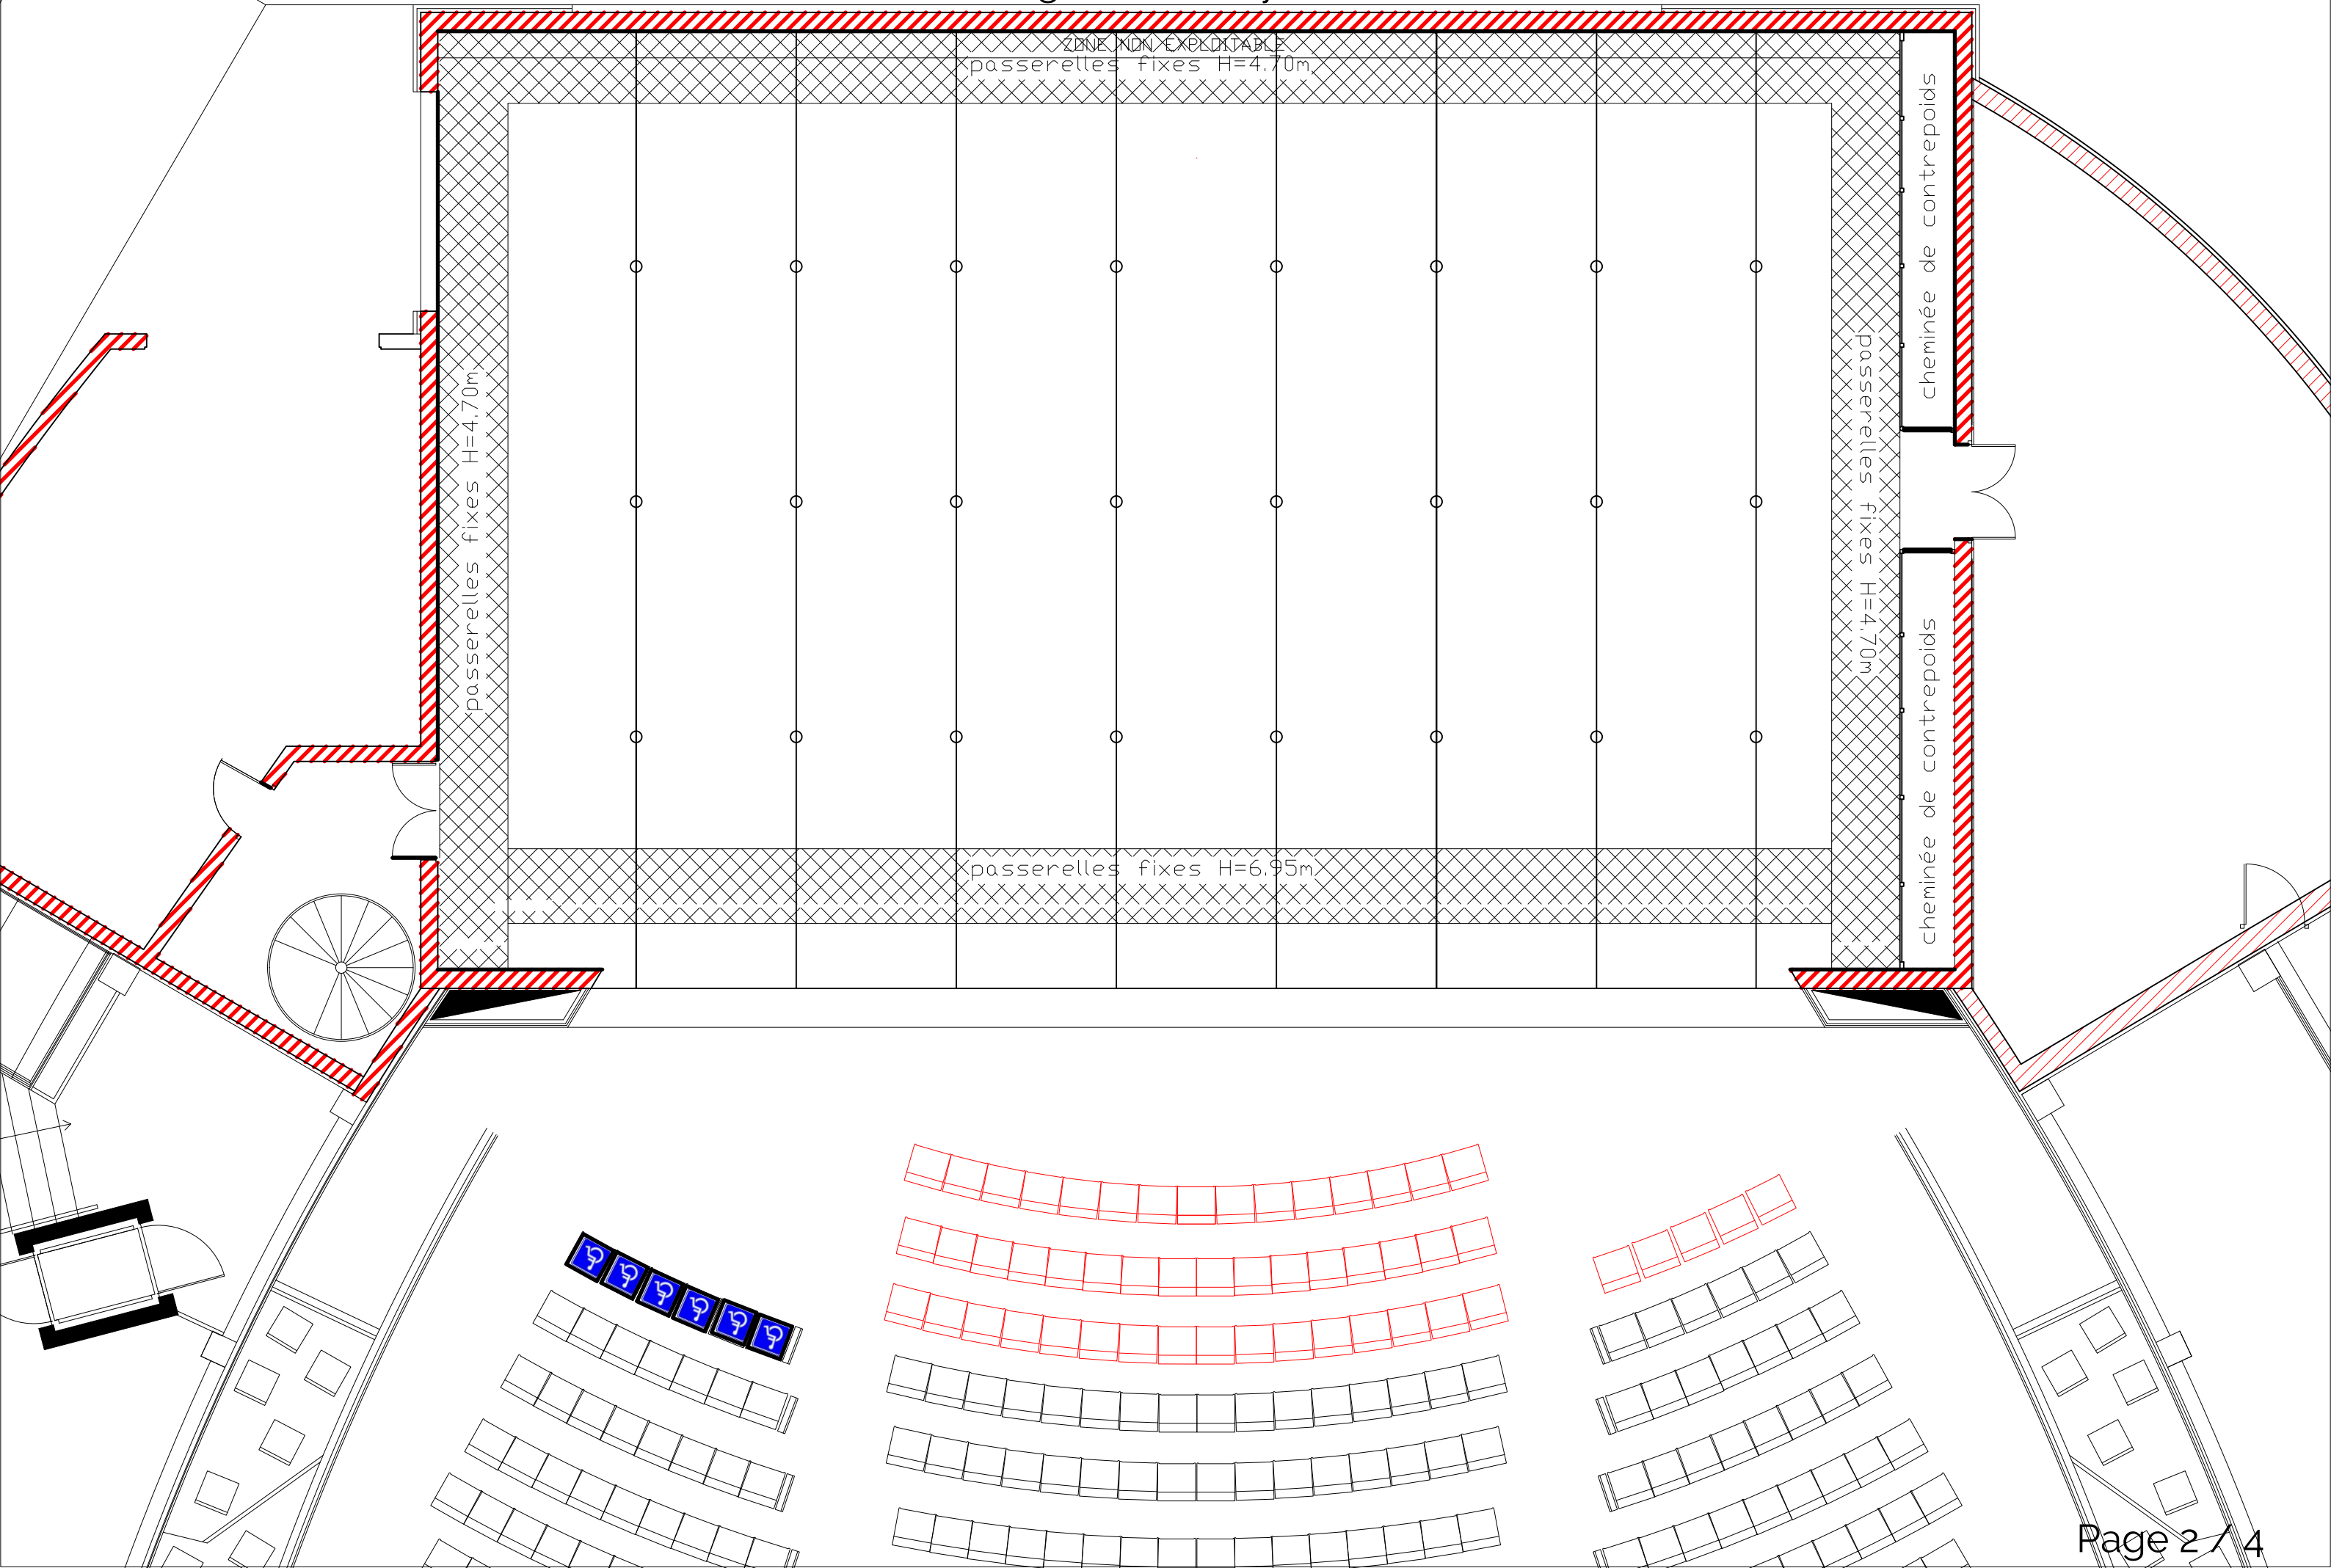

ZONE NON EXPLOITABLE  
passerelles fixes H=4.70m

passerelles fixes H=4.70m

passerelles fixes H=6.95m

cheminée de contrepois

passerelles fixes H=4.70m

cheminée de contrepois



# Périgueux - l'Odysée

ZONE NON EXPLOITABLE

passerelles fixes H=4.70m



cheminée de contrepoids

cheminée de contrepoids

passerelles fixes H=4.70m

Bord de scène