CENTRE CULTUREL

BATEAU LYRE

LE BARP

Plan R-D-C Echelle 1/100e

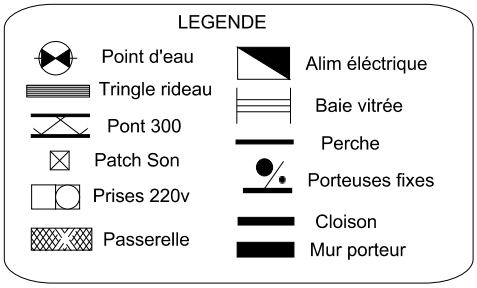

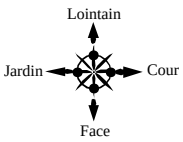

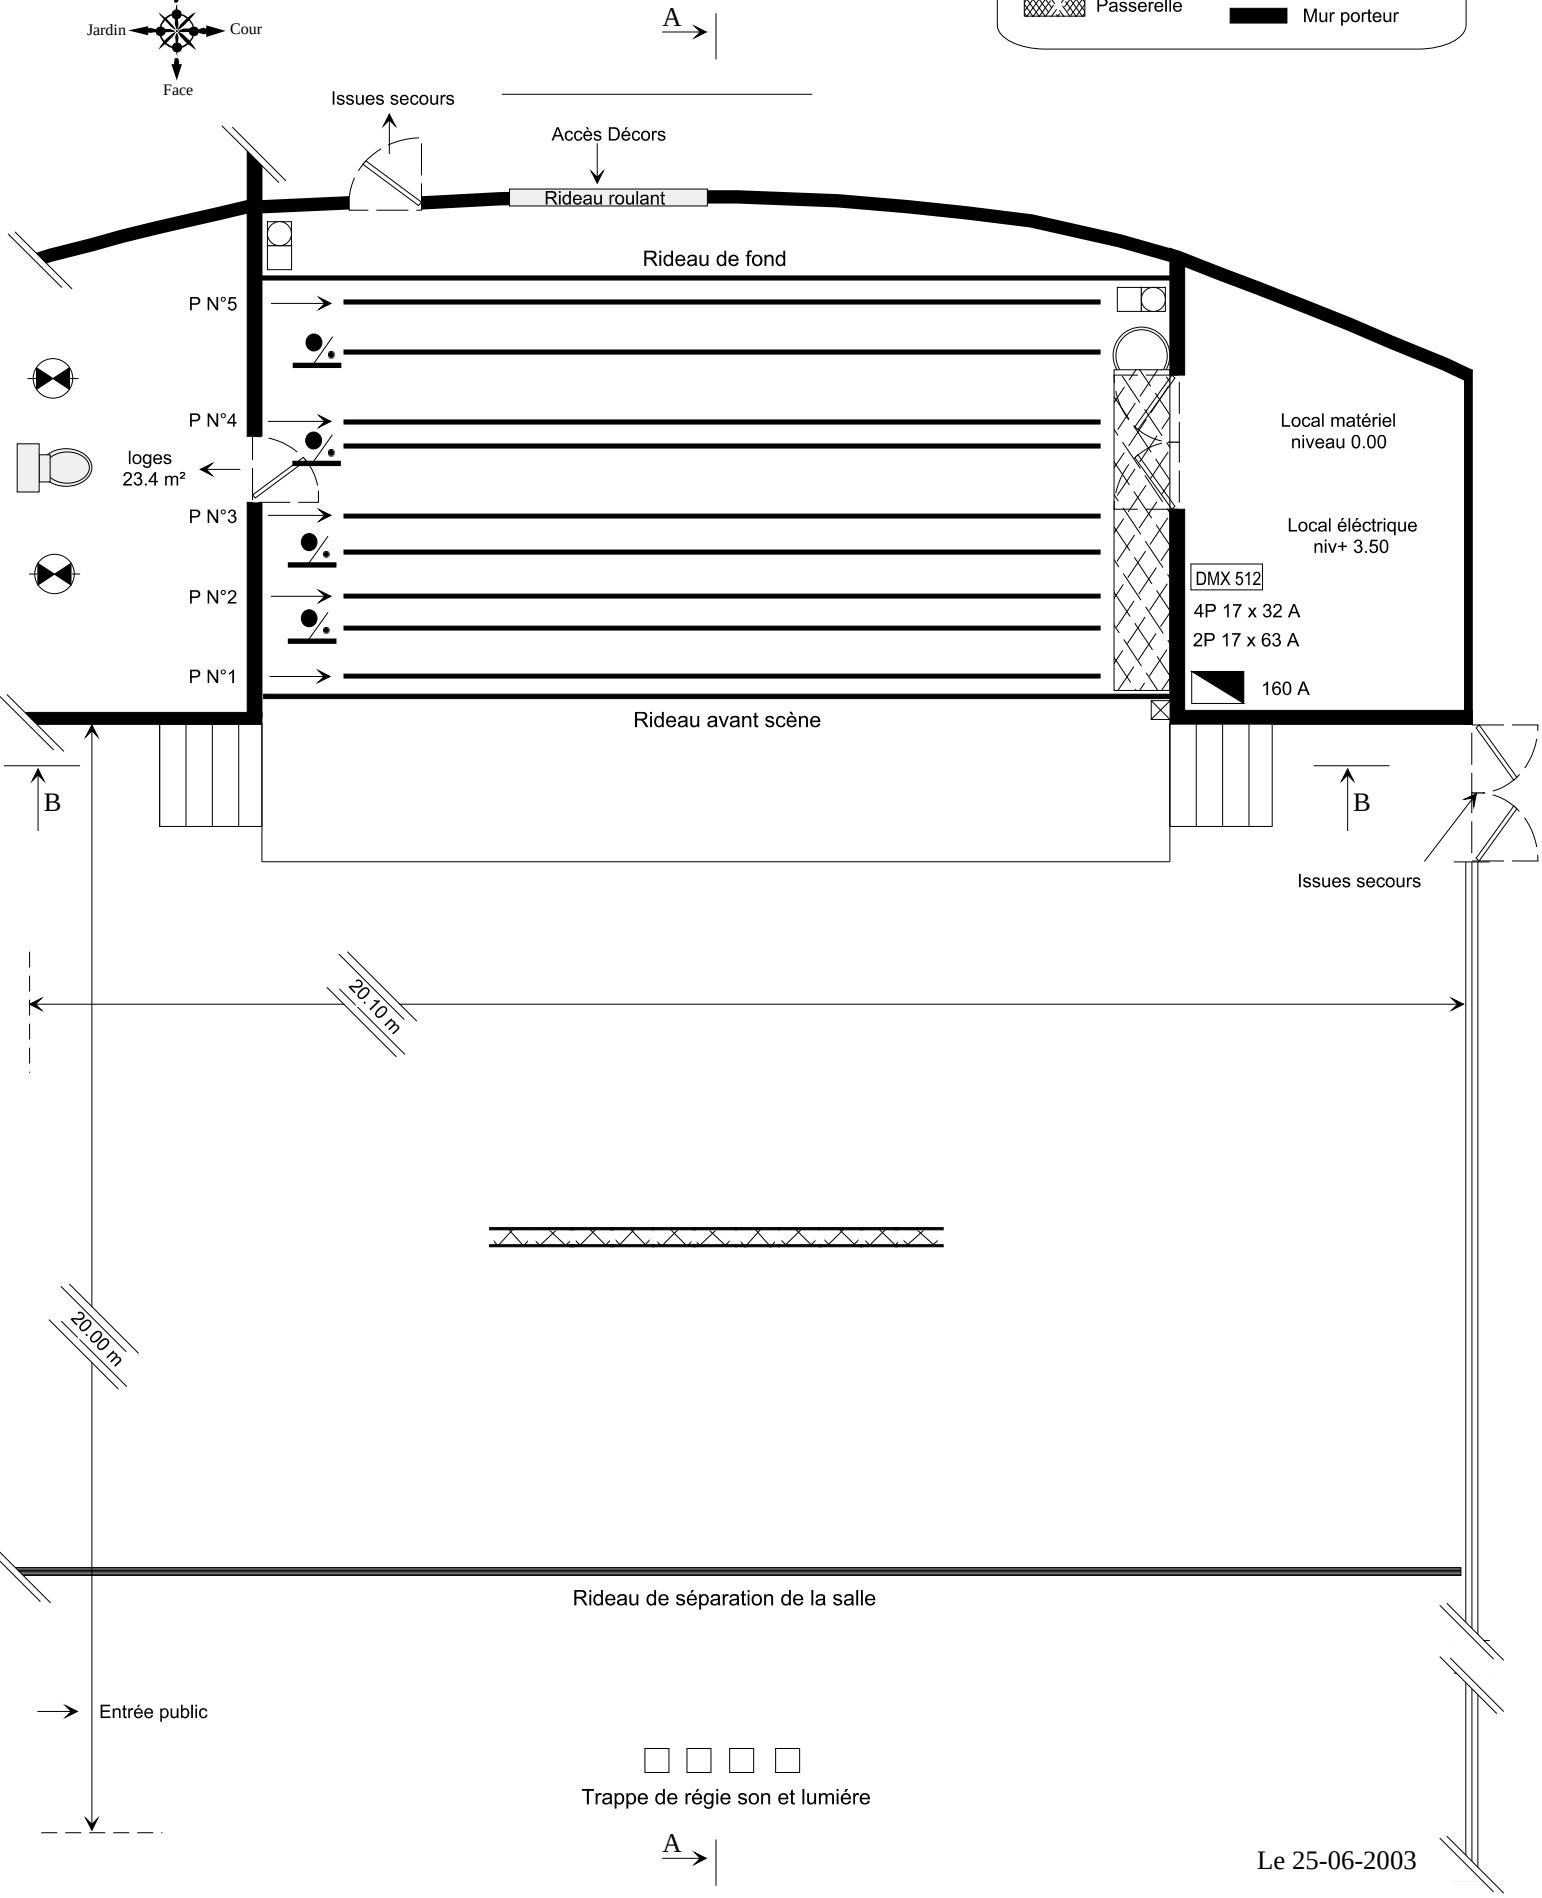

Le 25-06-2003