


Le Pin Galant Auditorium

1m

Perche avec équipement fixe	
Numéro équipe	équipement
01	Lambrequin
02	Patience Rideau avant scène
03	Frise
05	Patience
27	Patience Fond noir

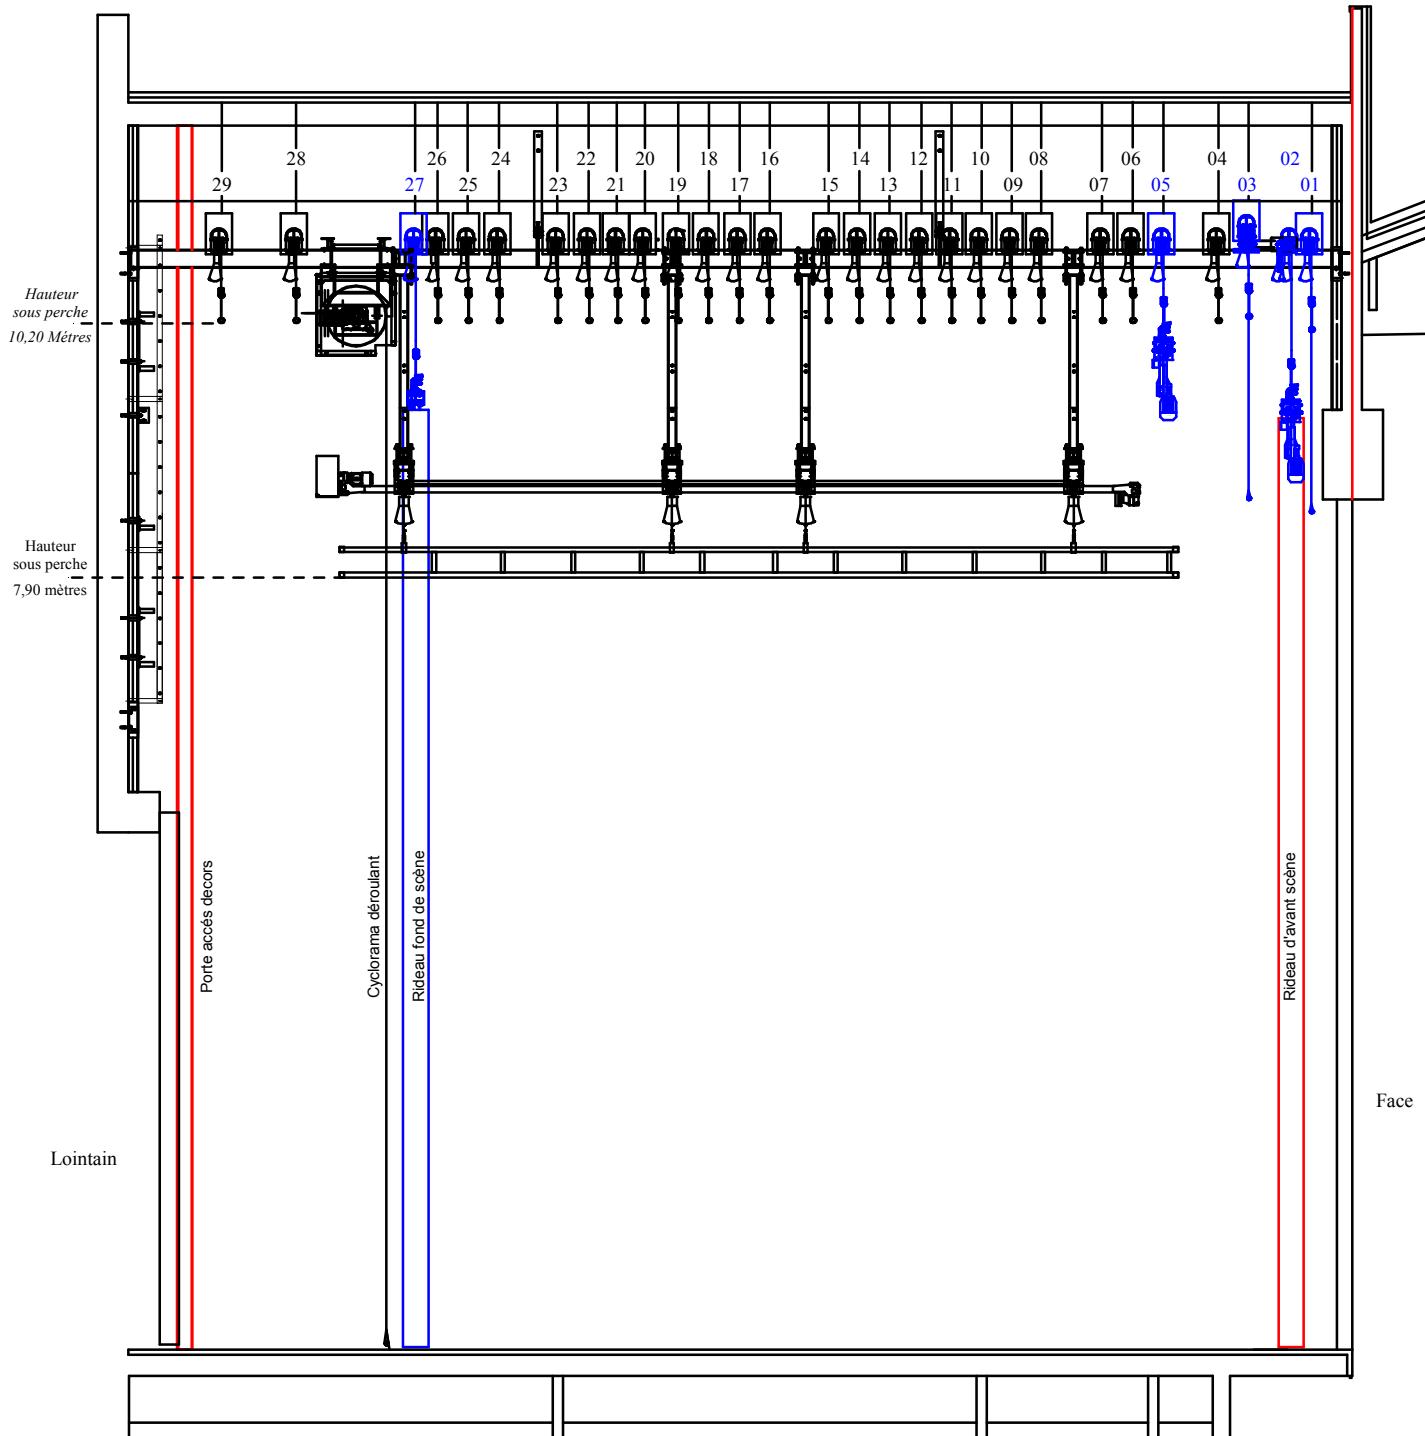

Contact Technique
05.56.97.83.68

Mise à jour Janvier 2014

Version 1.0

1/75 EME

Le Pin Galant
Mérignac
L'entrepôt
Le Haillan