1/50ème

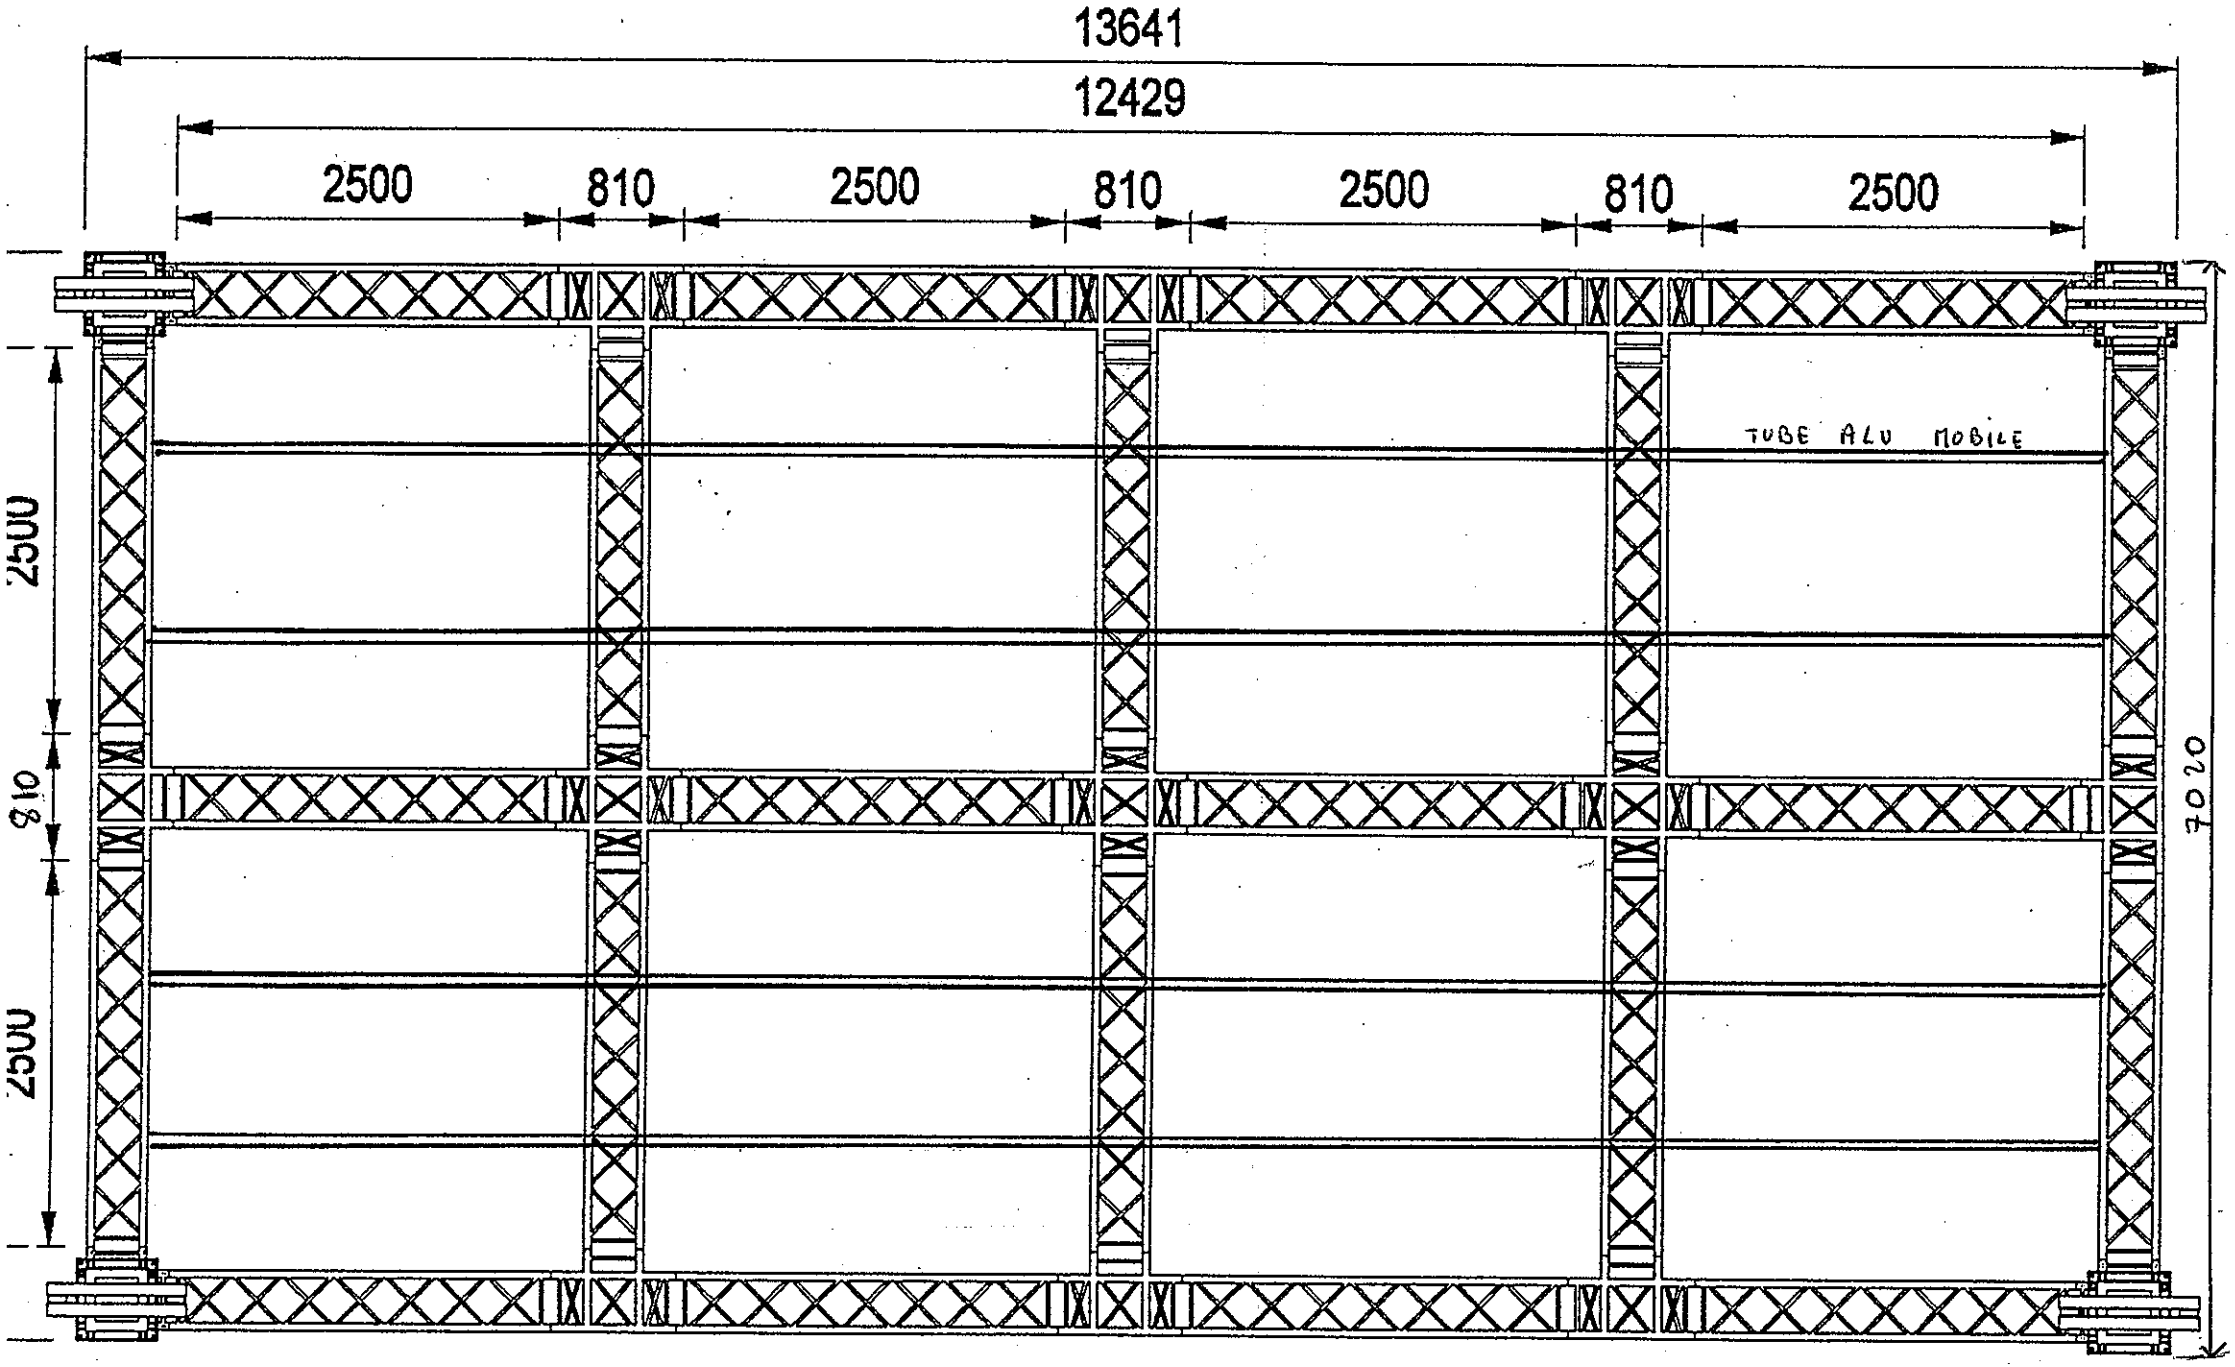
13641
12429
2500
810
2500
810
2500
810
2500
2500
810
2500
7020
TUBE ALU MOBILE

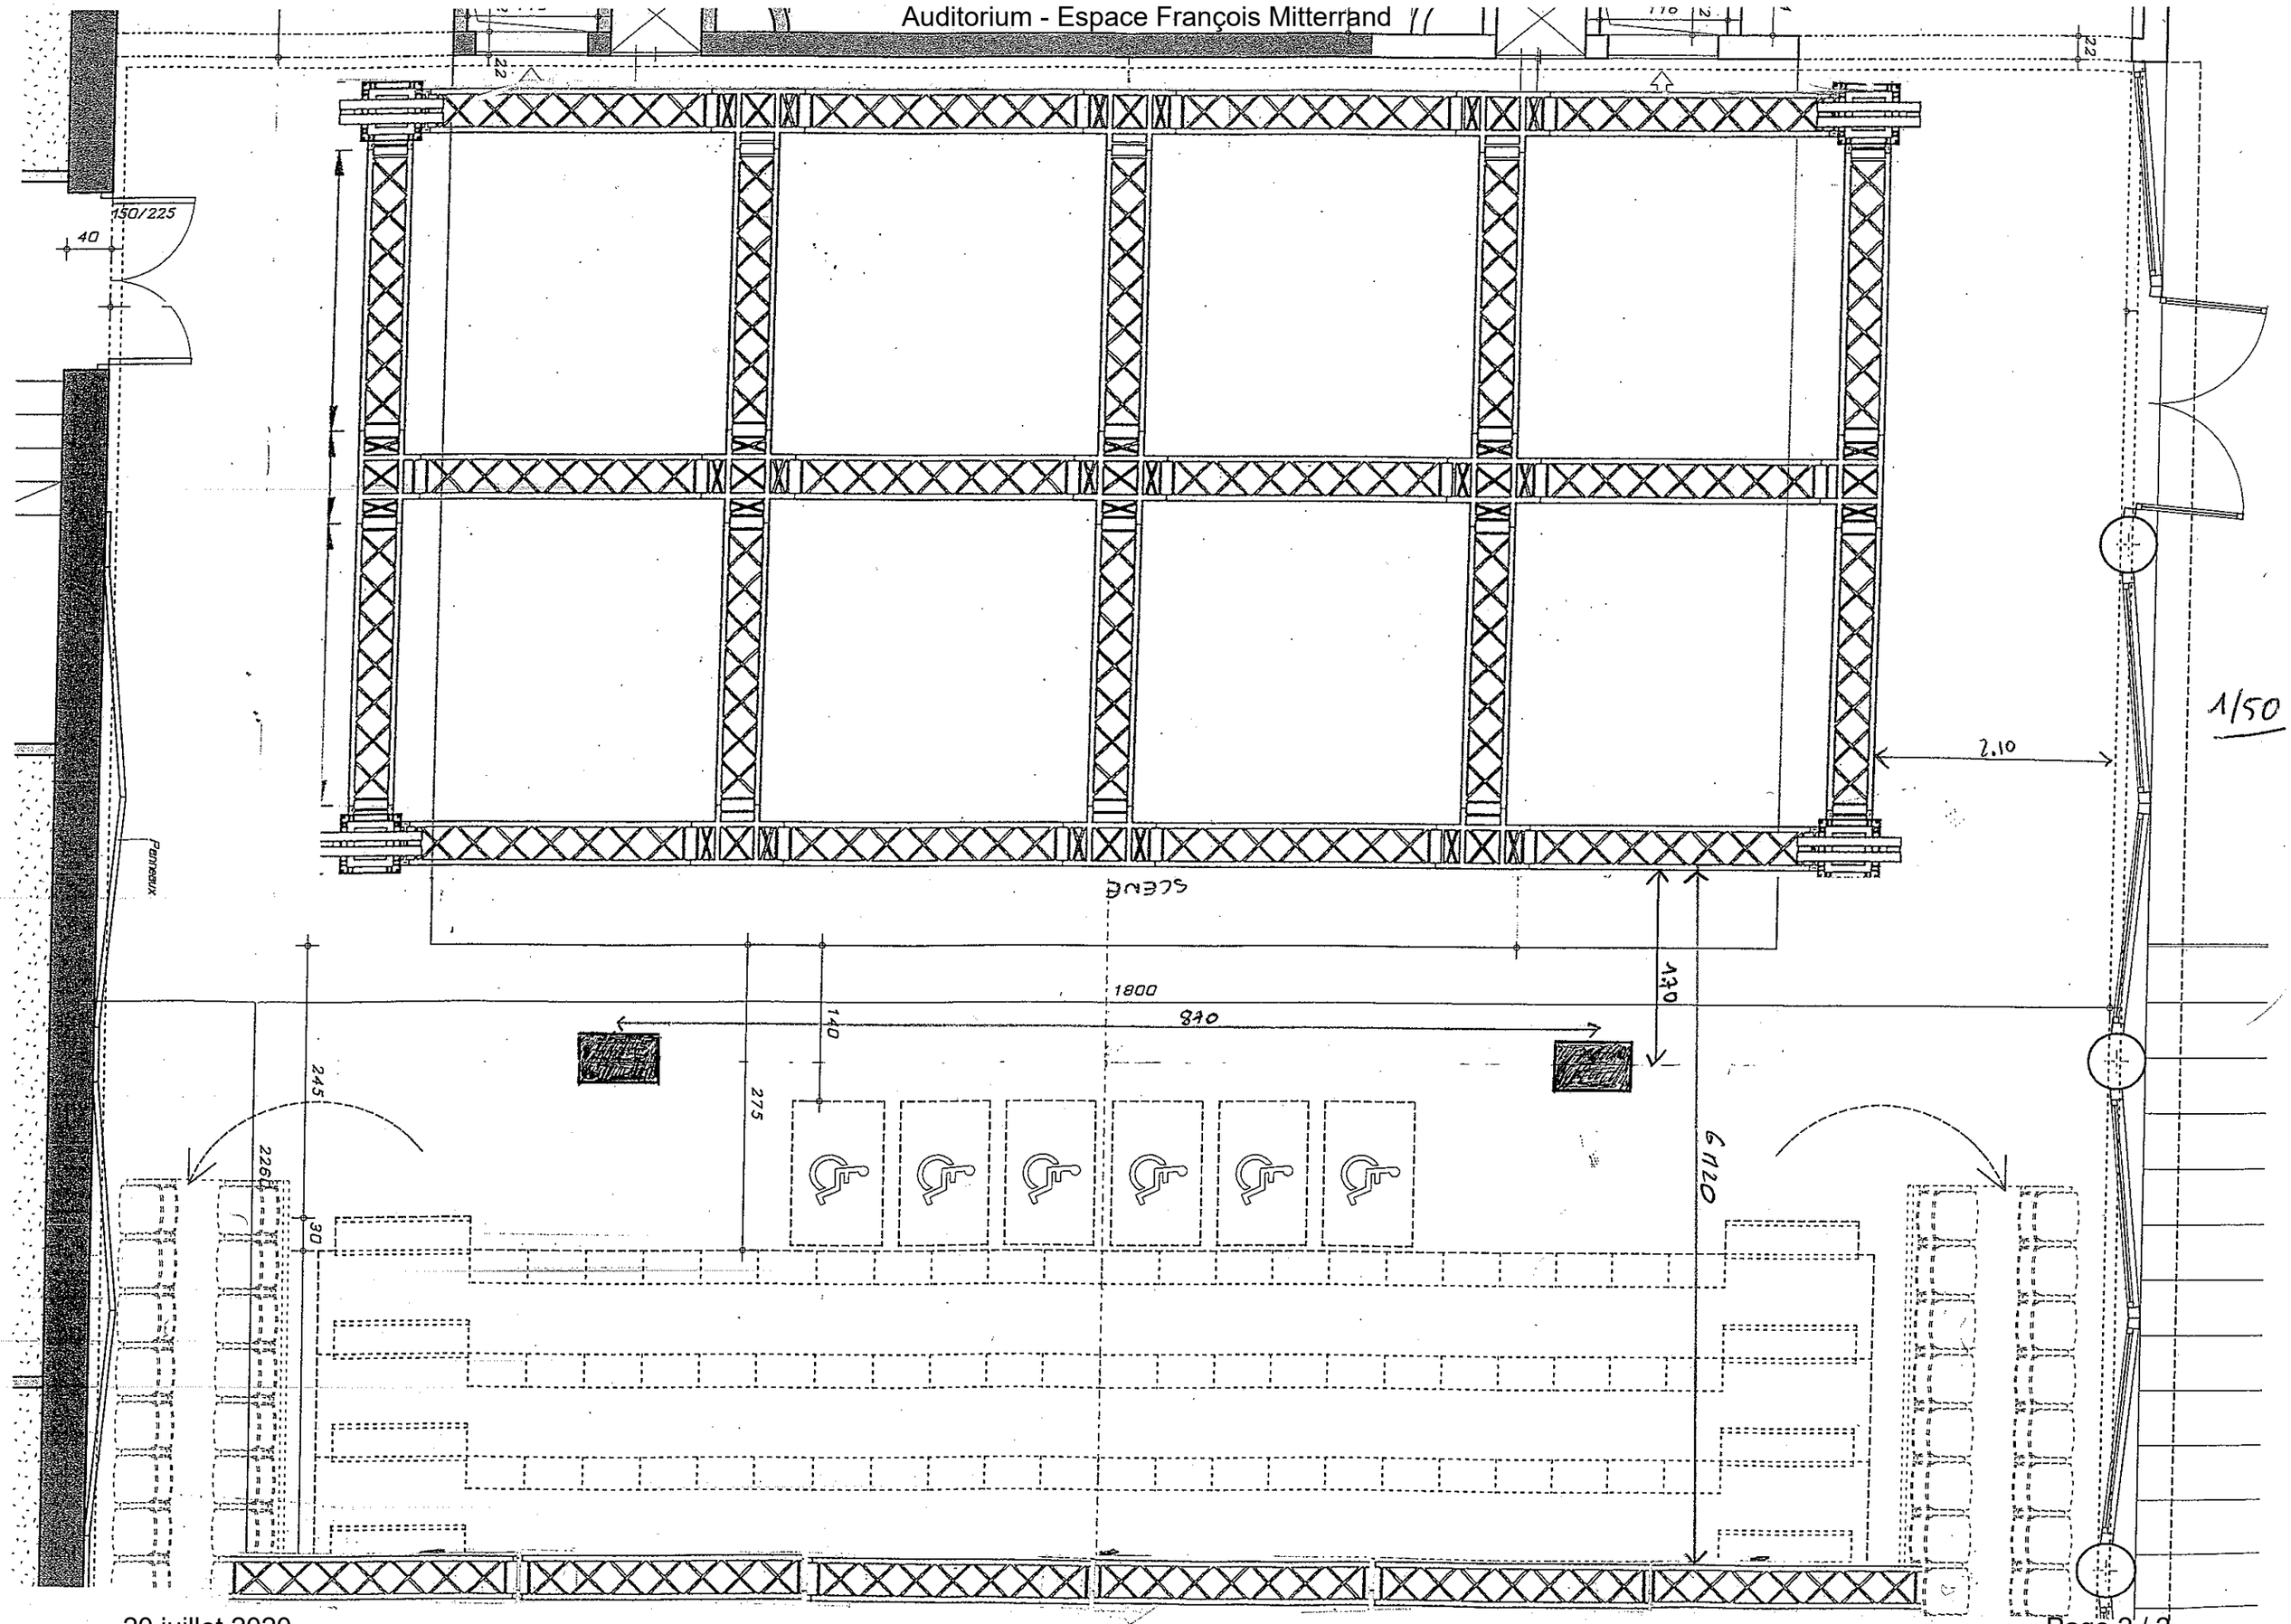
150/225
40
Pentreaux
SCENE
2.10
1/50
1800
840
140
245
275
226
30
130
6110