



Coupe AA

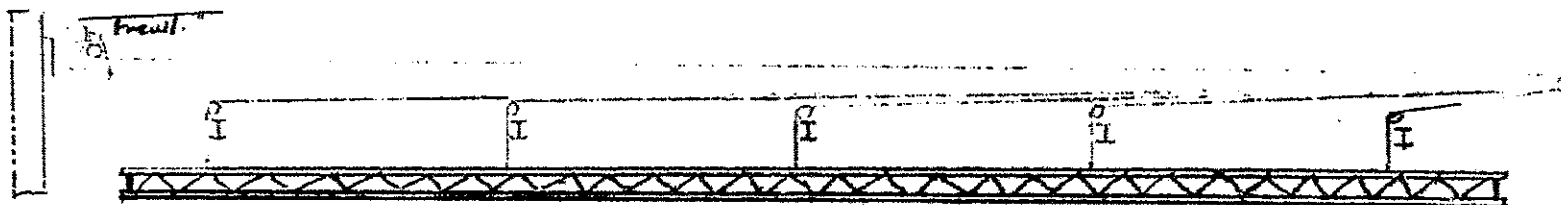

Hauteur poutres = 5,85 m

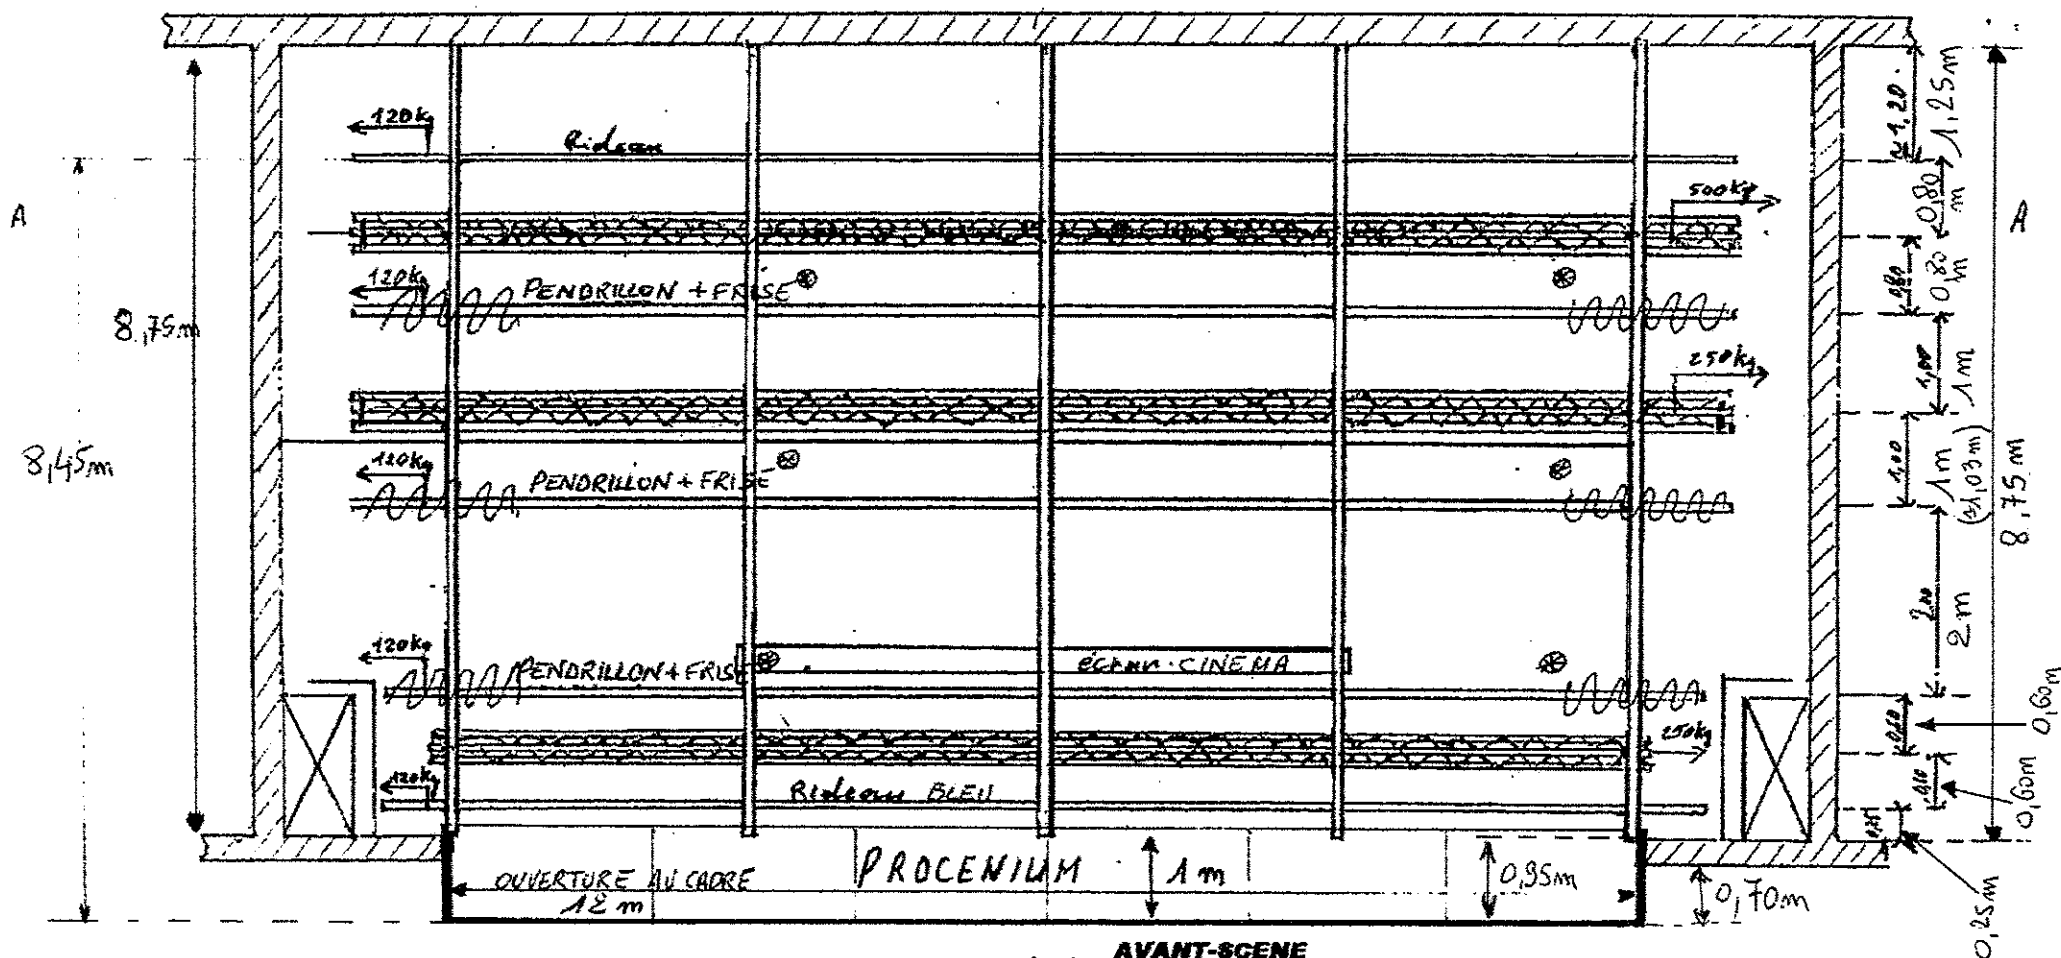

Salle Multi-activités AIFFRES PLAN du Guil technique

GESTE SCÉNIQUE SA

Centre Routier

79260 LA CRECHE

☎ 06 40 05 92 51 - Fax 06 40 05 02 02

Espace Tartalin à Aiffres (79)

