


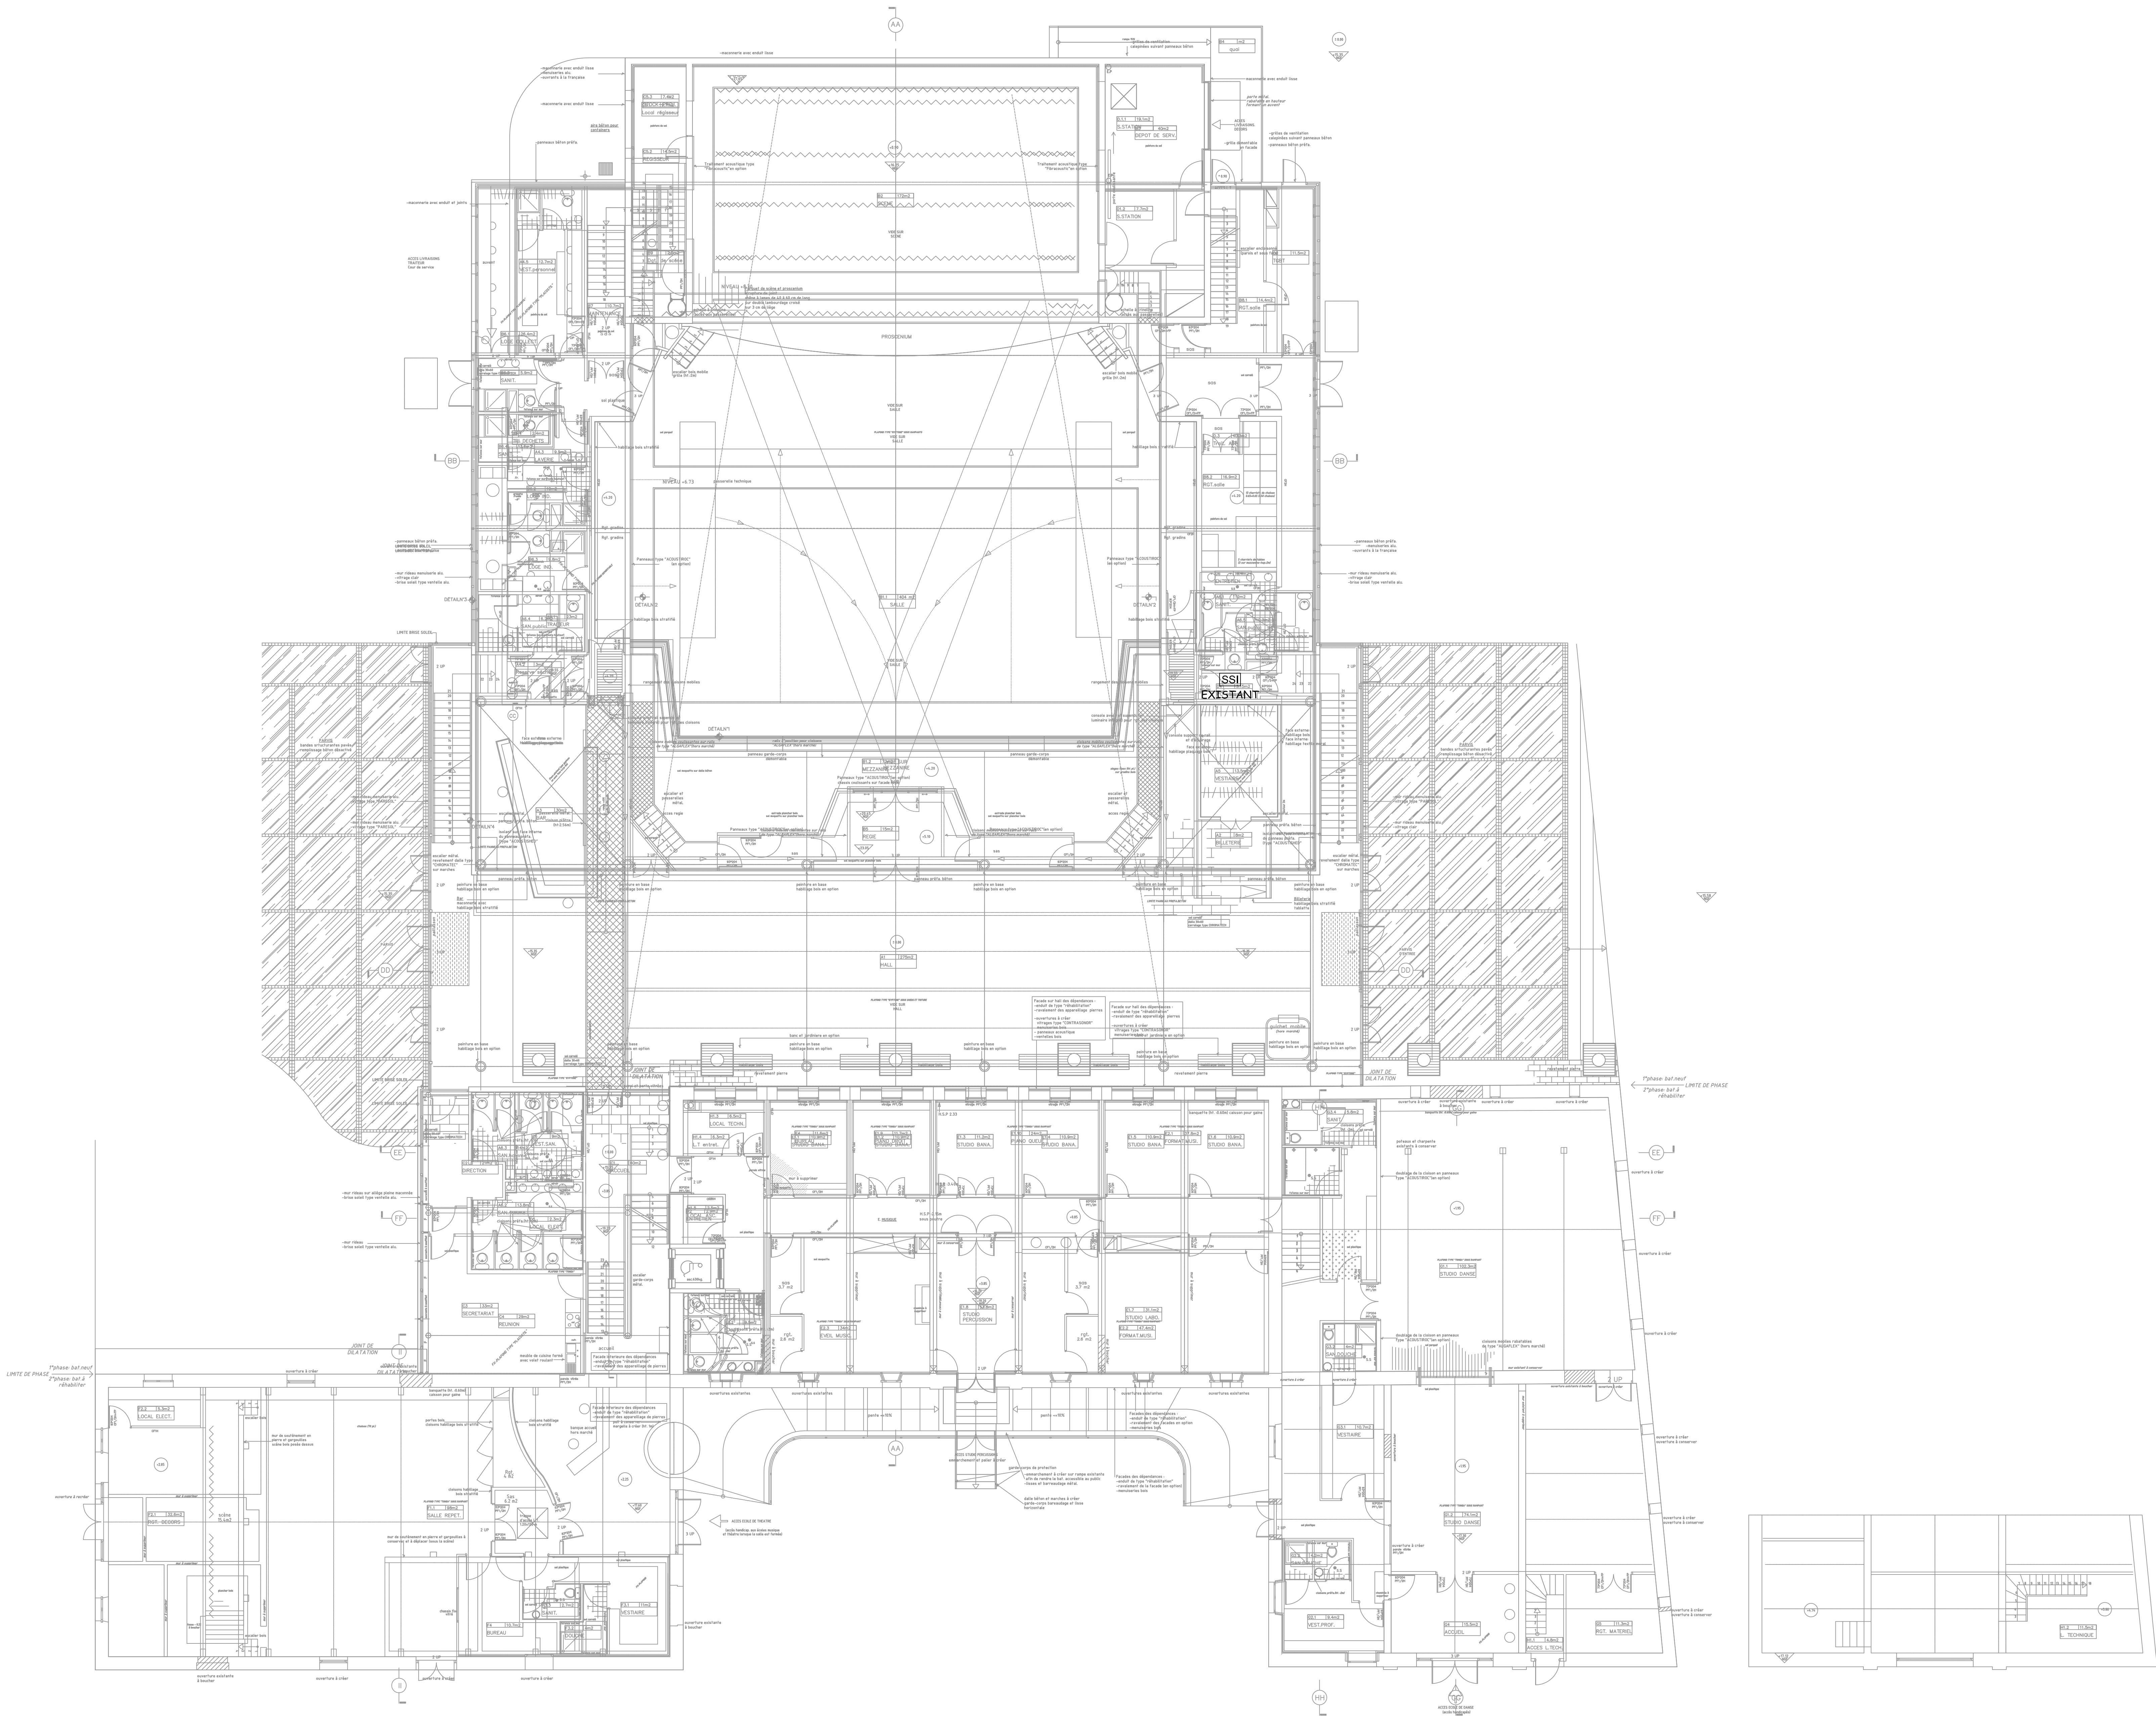

Légende

SYMBOLE	DESIGNATION
APPAREILLAGE	
	PC 2P+T 10/16A
	ARRET D'URGENCE
	ALIMENTATION EN ATTENTE
	TABLEAU ET COFFRET ELECTRIQUE
V.D.I	
	REPARTITEUR GENERAL
	RJ45 INFORMATIQUE
SYSTEME SECURITE INCENDIE	
	SYSTEME DE SECURITE INCENDIE

MAIRIE DE BRUGES

PROJET
CHÂTEAU TREULON

MAITRE D'OUVRAGE :
MAIRIE DE BRUGES

87, Avenue Charles de Gaulles
33520 Bruges
Téléphone : 05.56.16.80.80

BUREAU D'ETUDES :
BUREAU D'ETUDES ECCTA

22, rue Despujols
33074 Bordeaux Cedex
Téléphone : 05.56.00.12.72
Télécopie : 09.72.19.79.74

LOT ELECTRICITE
PLAN RDC

Ind	Date	Eta	Ver	Modifications	N°Affaire	ECC-XX-XXX
A	09-08-13	R6	R6	Première diffusion	Phase	: DCE
B					Echelle	: 1/100°
C					N°	: EL01
Etabli par : R6		Visa :		Vérifié par : Ebl	Date : 09-08-13	