



9 M

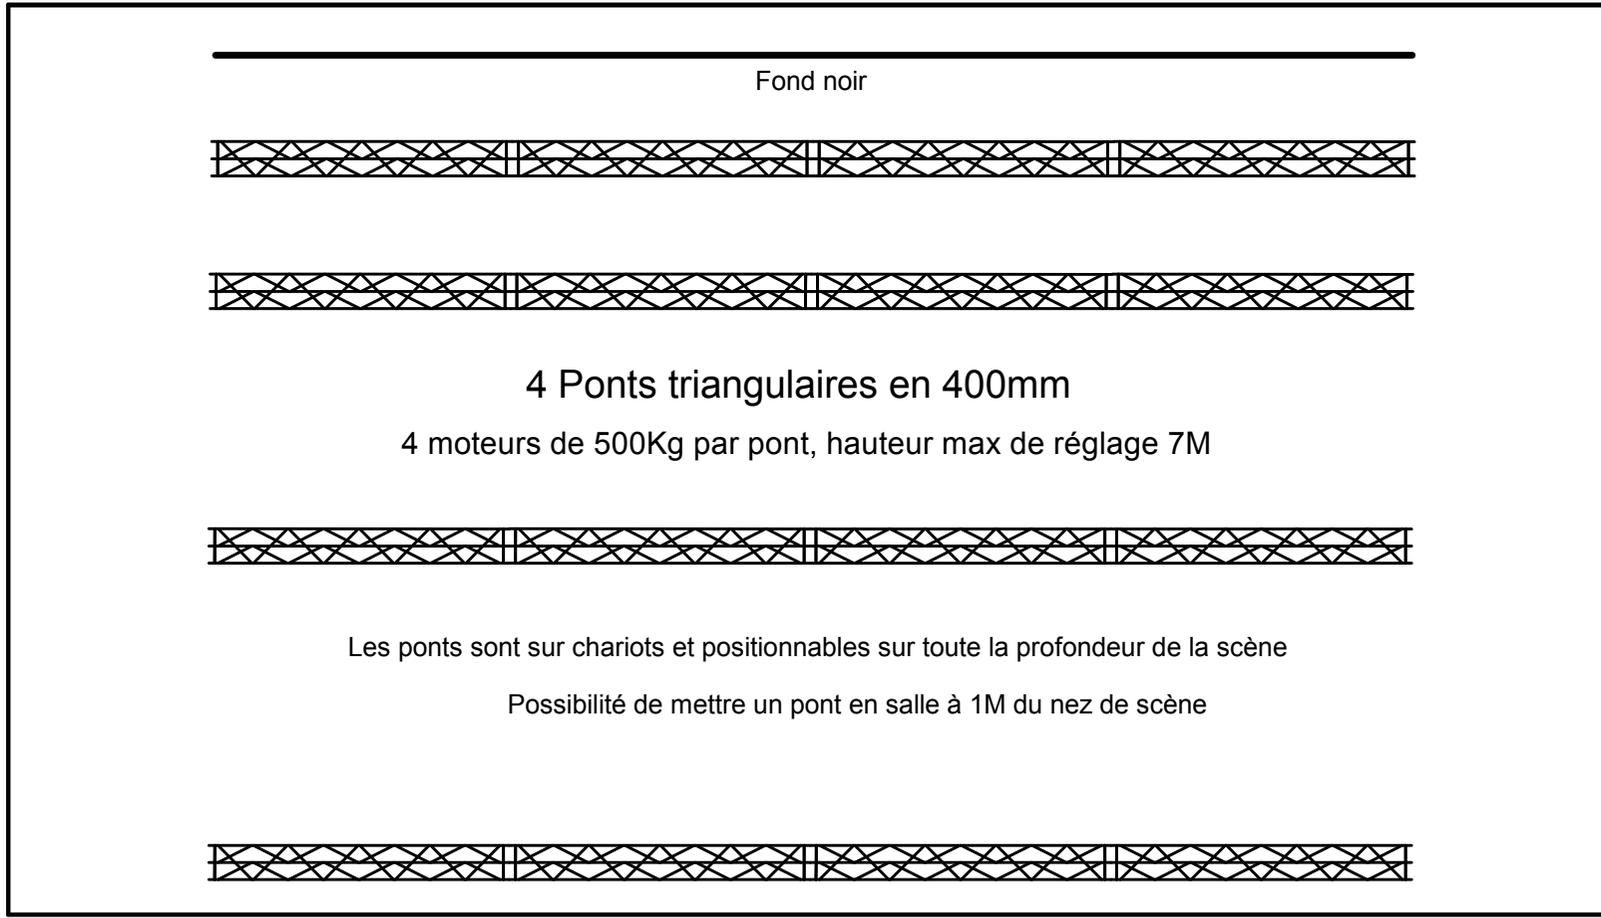


16 M



Passerelle face à 7 M du nez de scène et 11M de hauteur

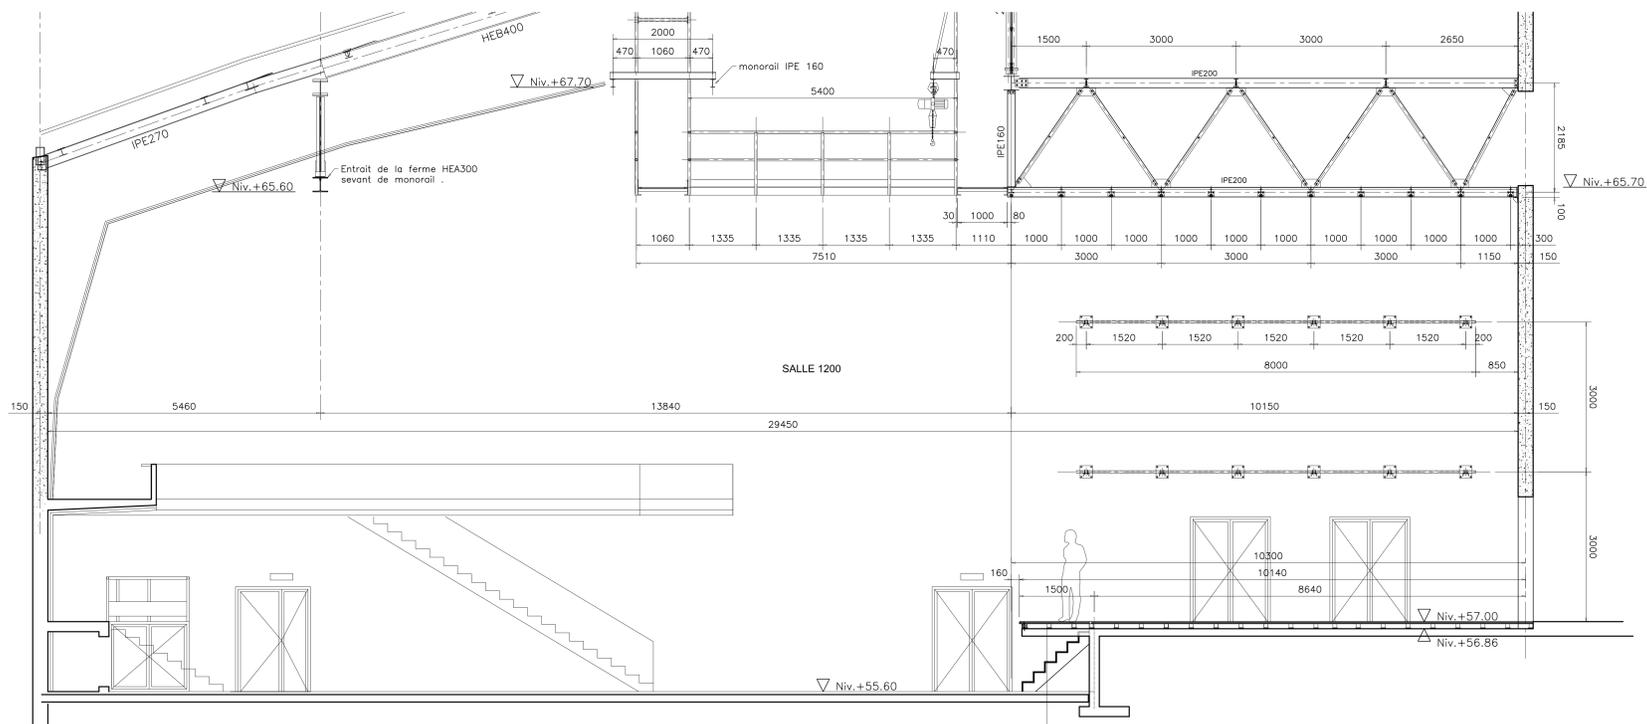


Coupe A-A sur escalier d'accès à la scène

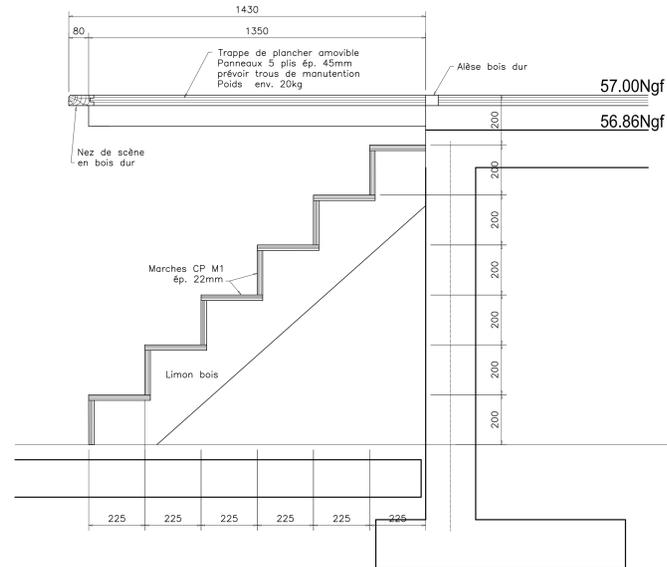

Vue 1-1

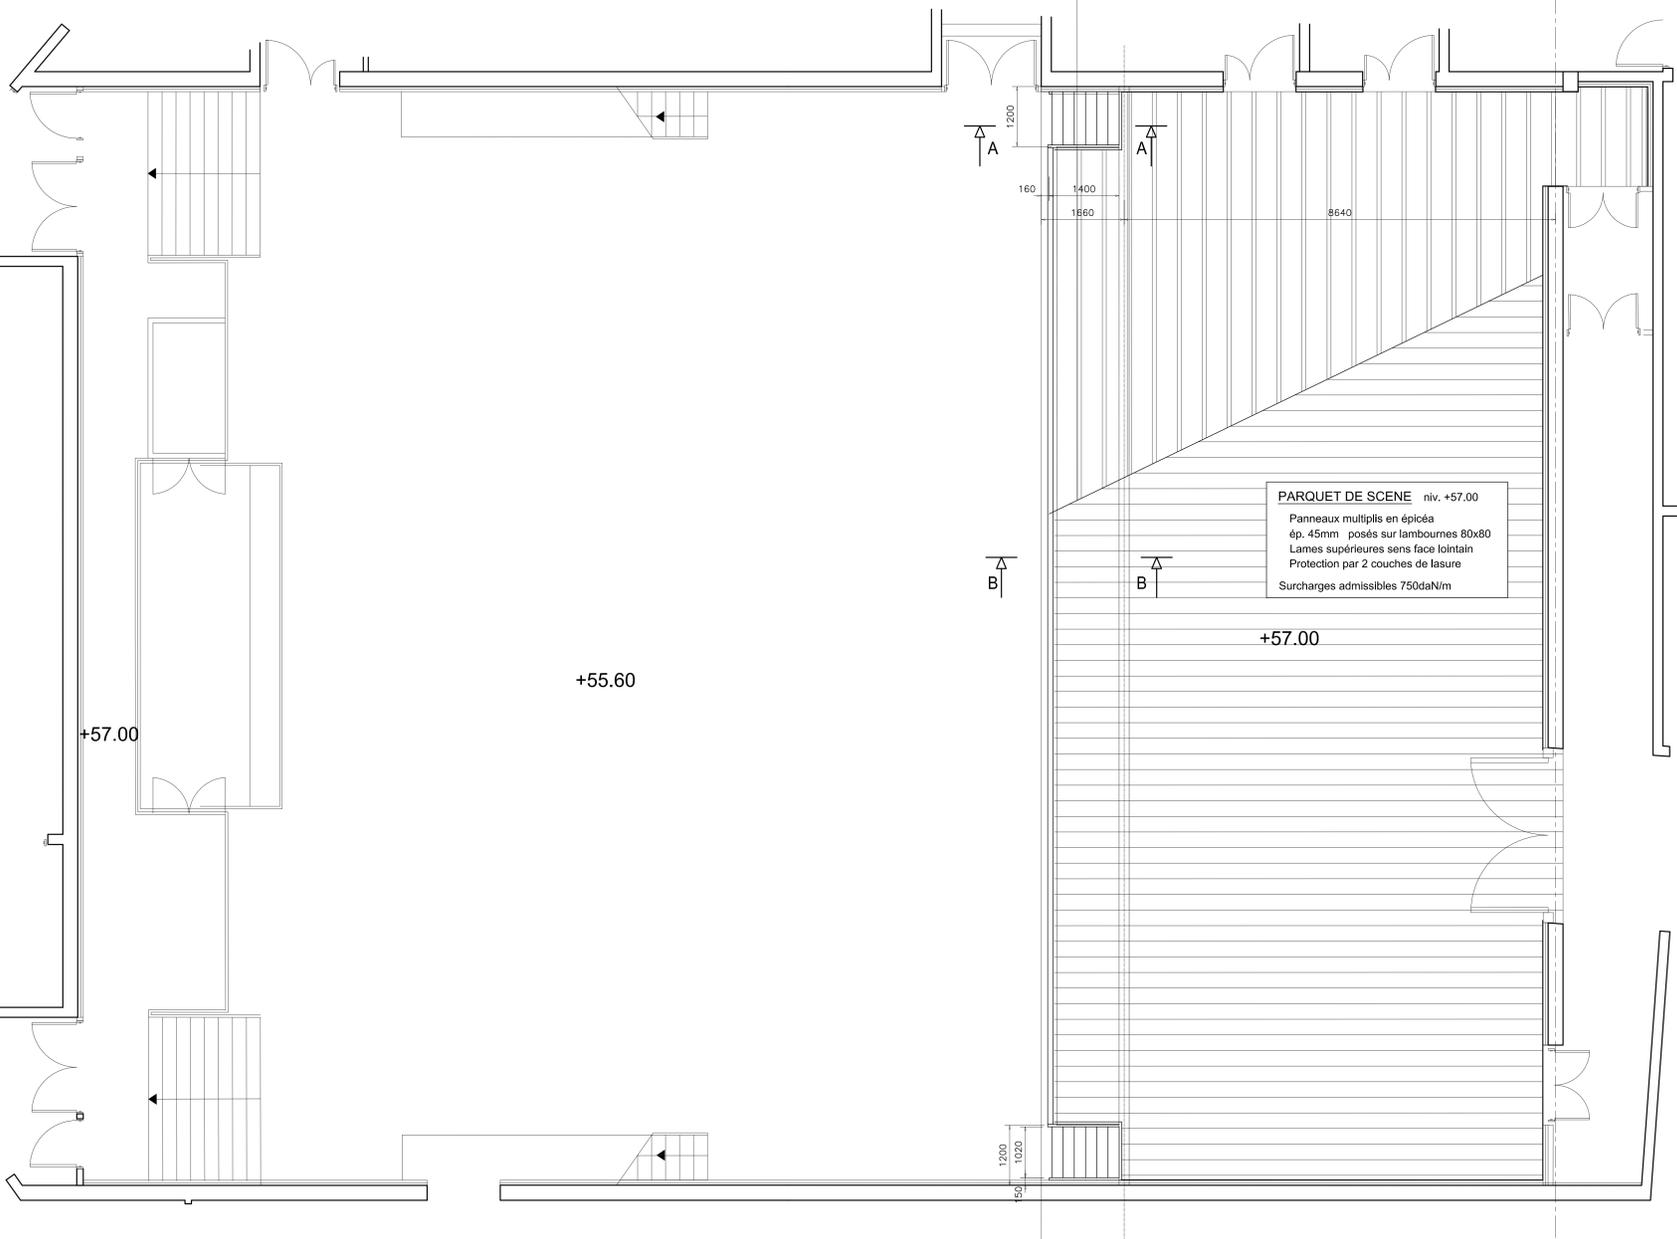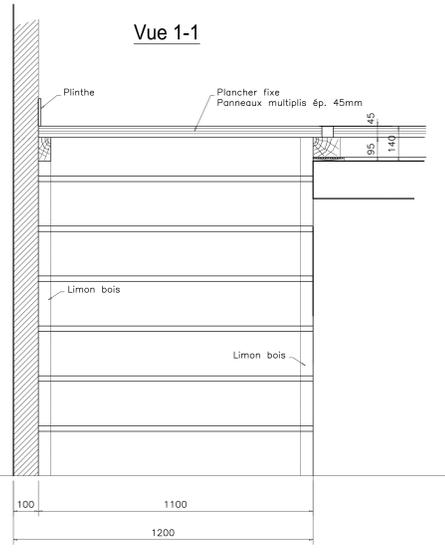

Coupe B-B

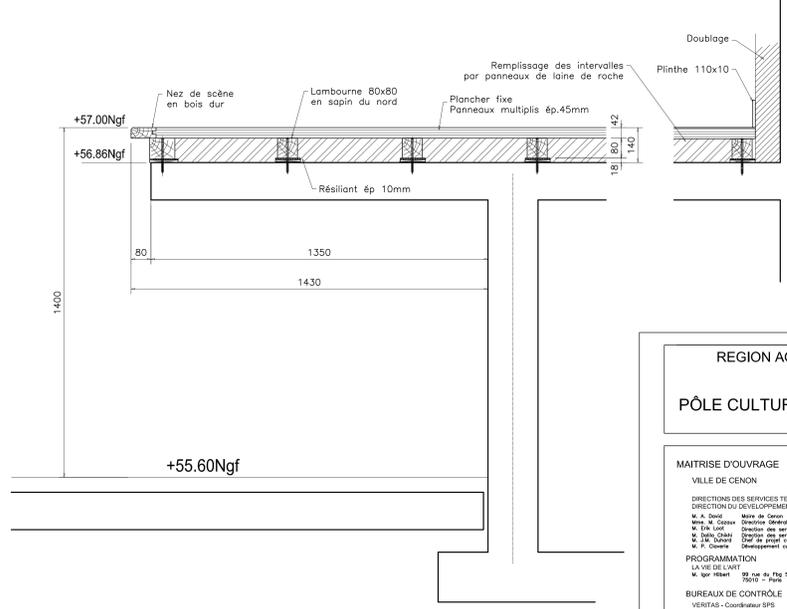

REGION AQUITAINE - DEPARTEMENT DE LA GIRONDE
VILLE DE CENON
 PÔLE CULTUREL ET DE SPECTACLE DU PARC PALMER
 Rue Aristide Briand, 33150 CENON

| | | | |
|--|--|--|--|
| MAITRISE D'OUVRAGE | | MAITRISE D'OEUVRE | |


AMG - FECHOZ
 46 RUE DUHESME - 75018 PARIS
 Tél : 01.42.52.92.92 Fax : 01.42.52.96.64
 EQUIPEMENTS SCENOGRAPHIQUES-MACHINERIES SCENIQUES

CHARGES :
 Plancher de scène
 Surcharges : 750daN/m²

PROTECTION :
 Après un ponçage général de toutes les surfaces
 application de deux couches de lasure de couleur
 sombre au choix de l'architecte.

| | | | |
|---|------------------------------|-----------------|---------------|
| SALLE 1200 | | | |
| PLANCHER DE SCENE | | | |
| ENSEMBLE | | | |
| Ce plan est la propriété de la société AMG FECHOZ Il ne peut être réutilisé, copié, communiqué ou modifié sans notre accord | DESSINE: LP ECHELLE: 1/50 | PLAN N° 5094 | DATE 01.10 |