


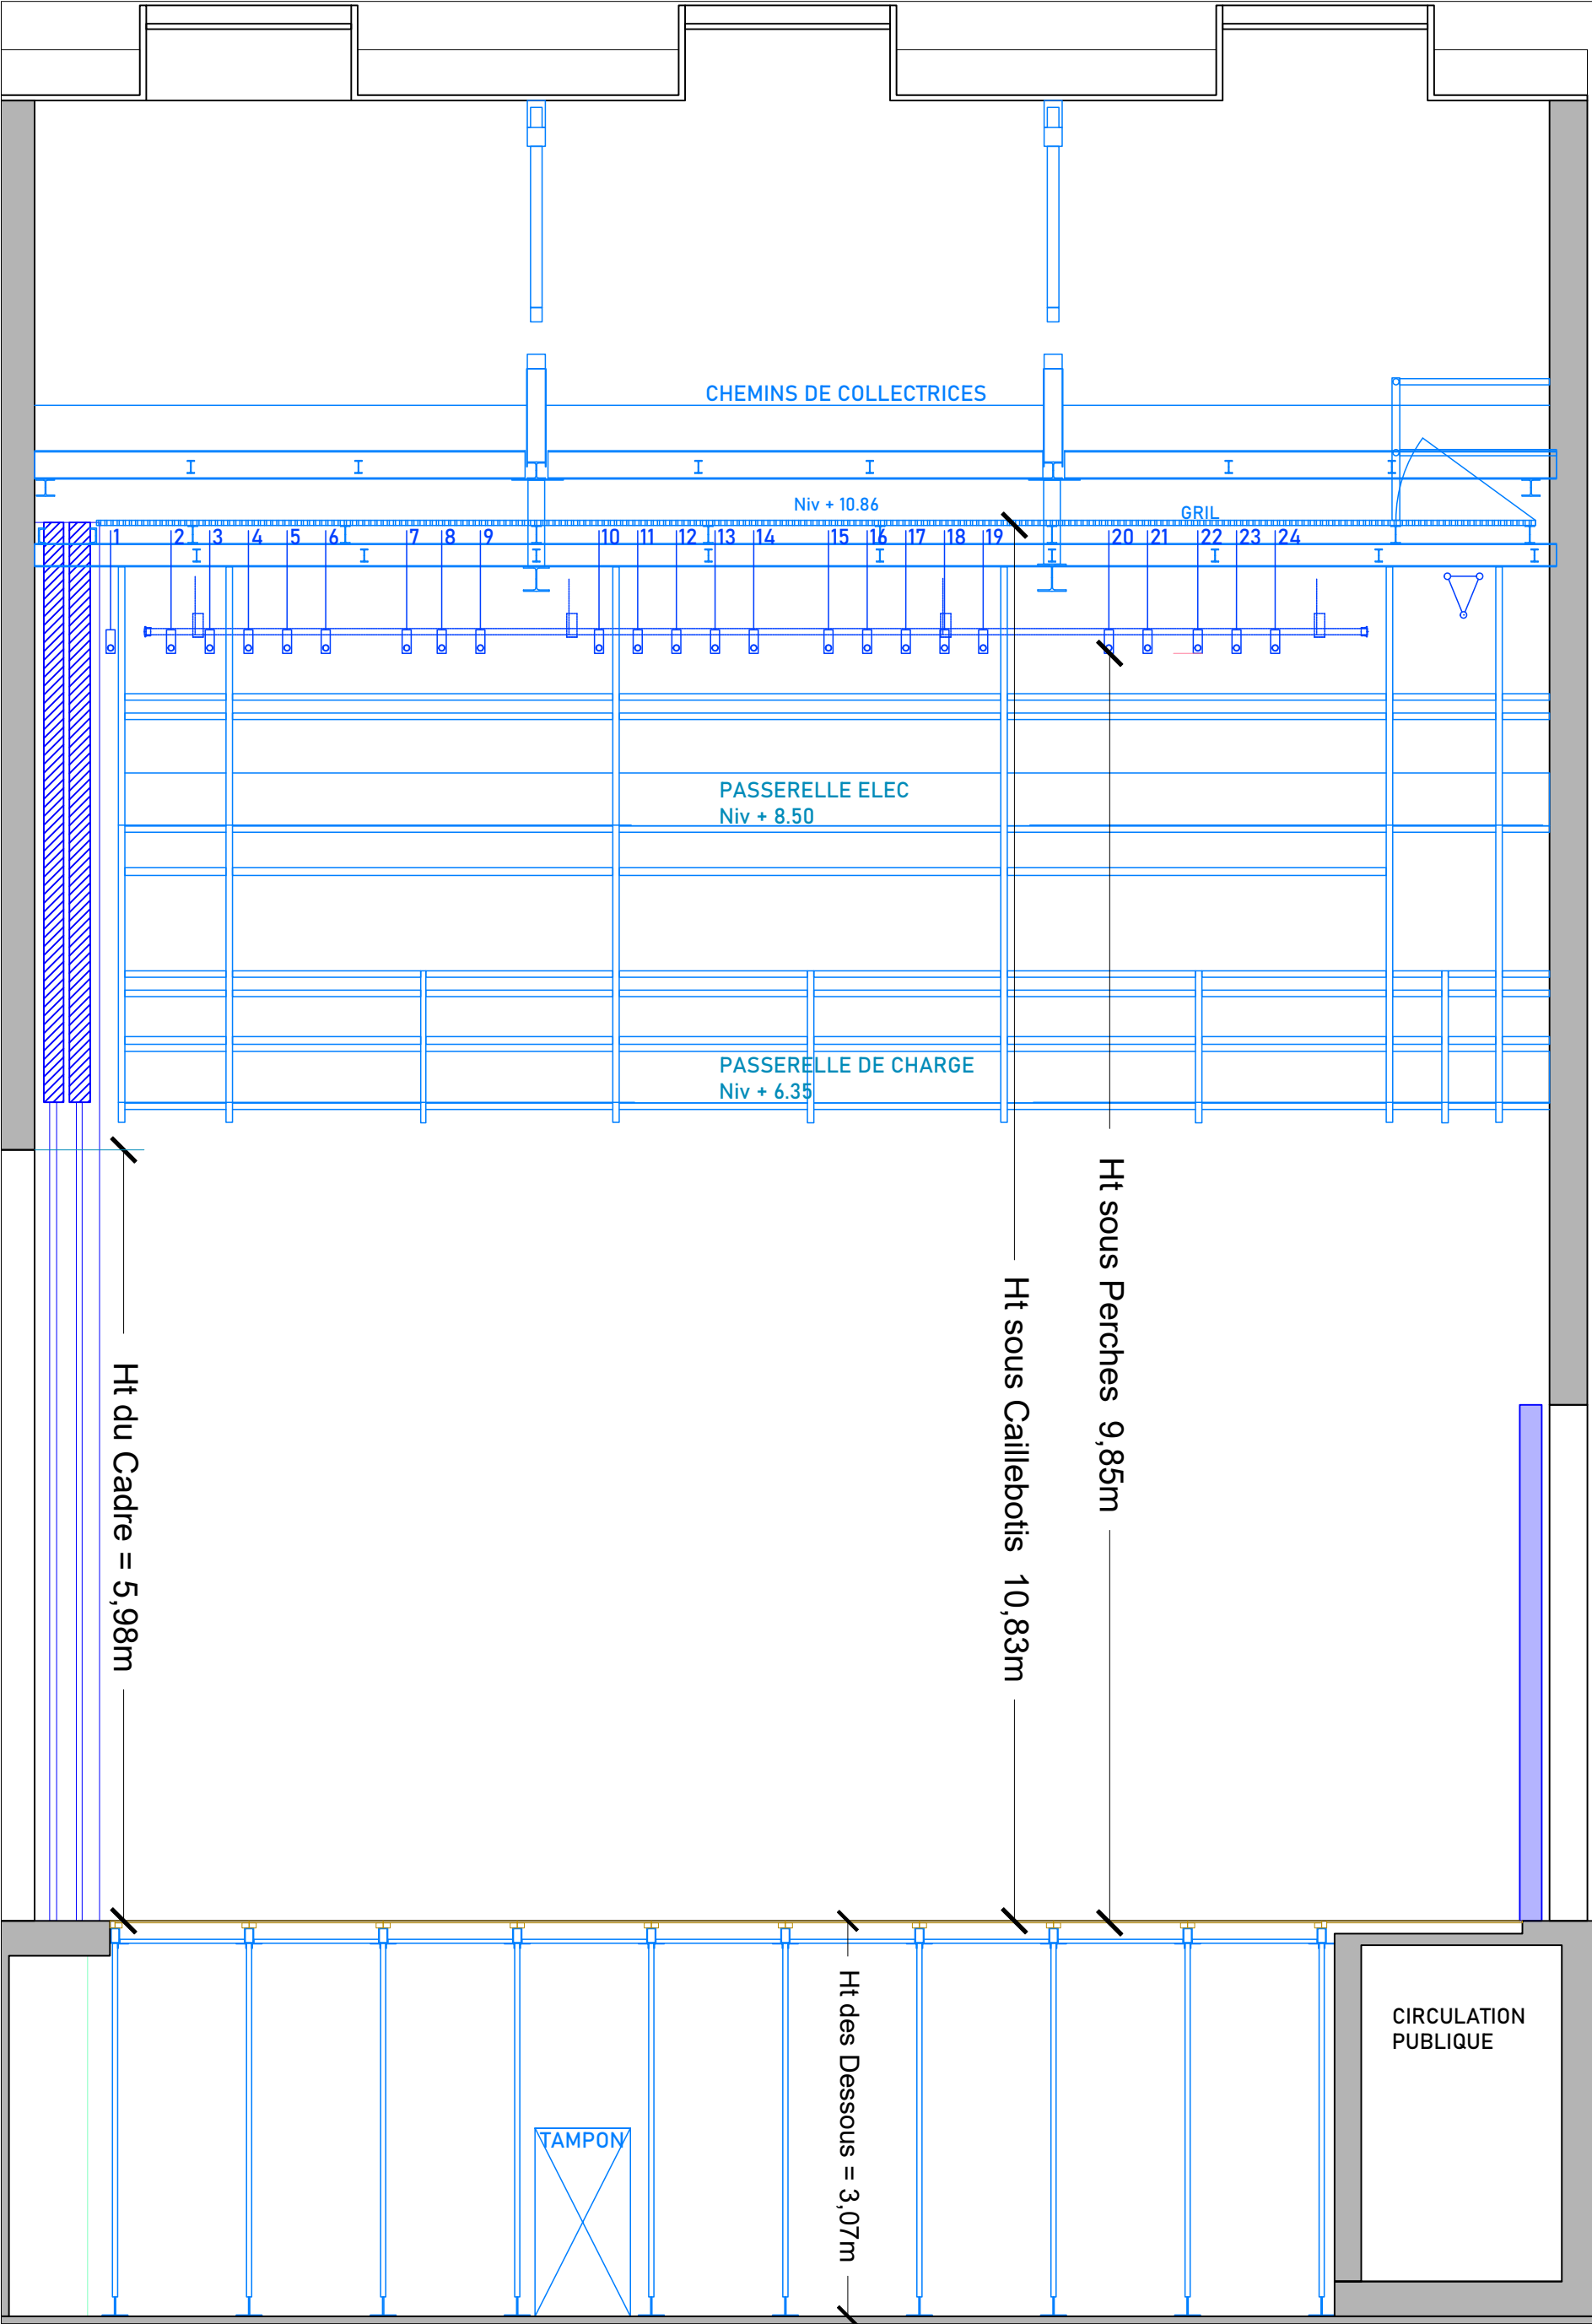

TnBA

Théâtre national de Bordeaux en Aquitaine
3 Place Pierre Renaudel,
33800 Bordeaux
05 56 33 36 80


Théâtre
du Port
de la Lune

Production :

XXXXXXXX



Dessinateur : Mis à jour CG	Date : 02 02 2022
Echelle : 1:100	Description : SALLE VAUTHIER

Coupe Longitudinale (Jardin)

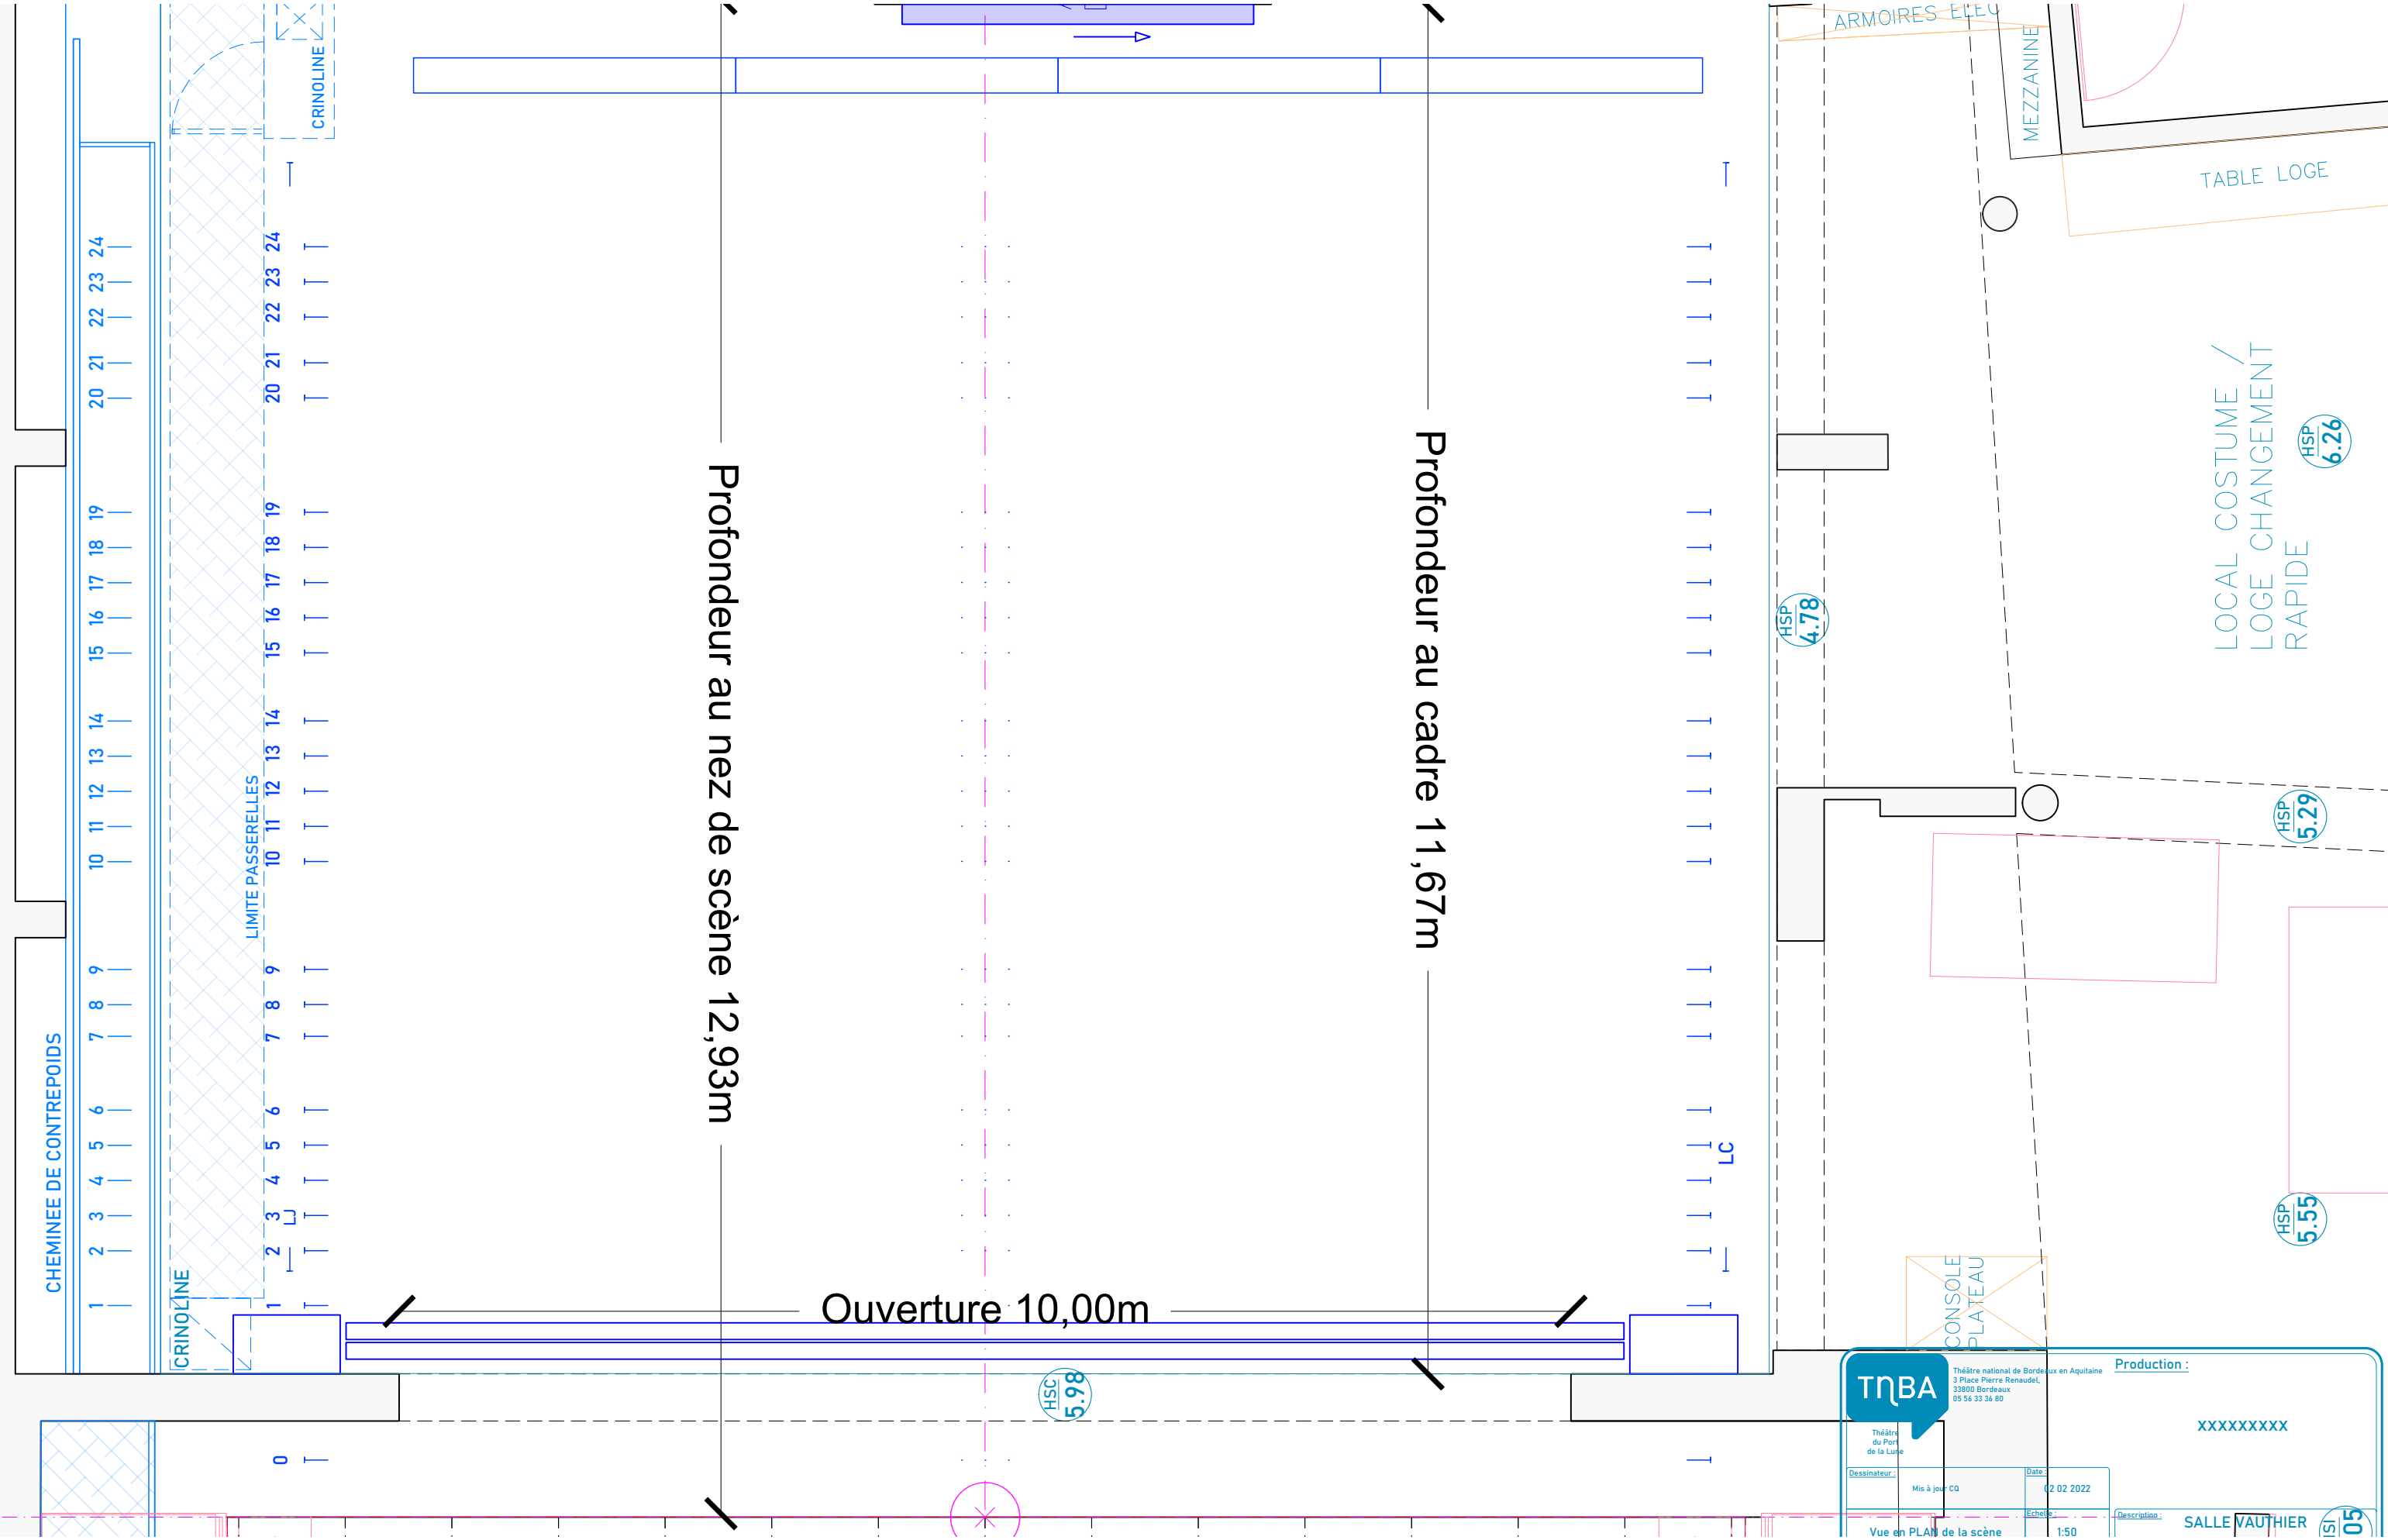



Salle JEAN VAUTHIER

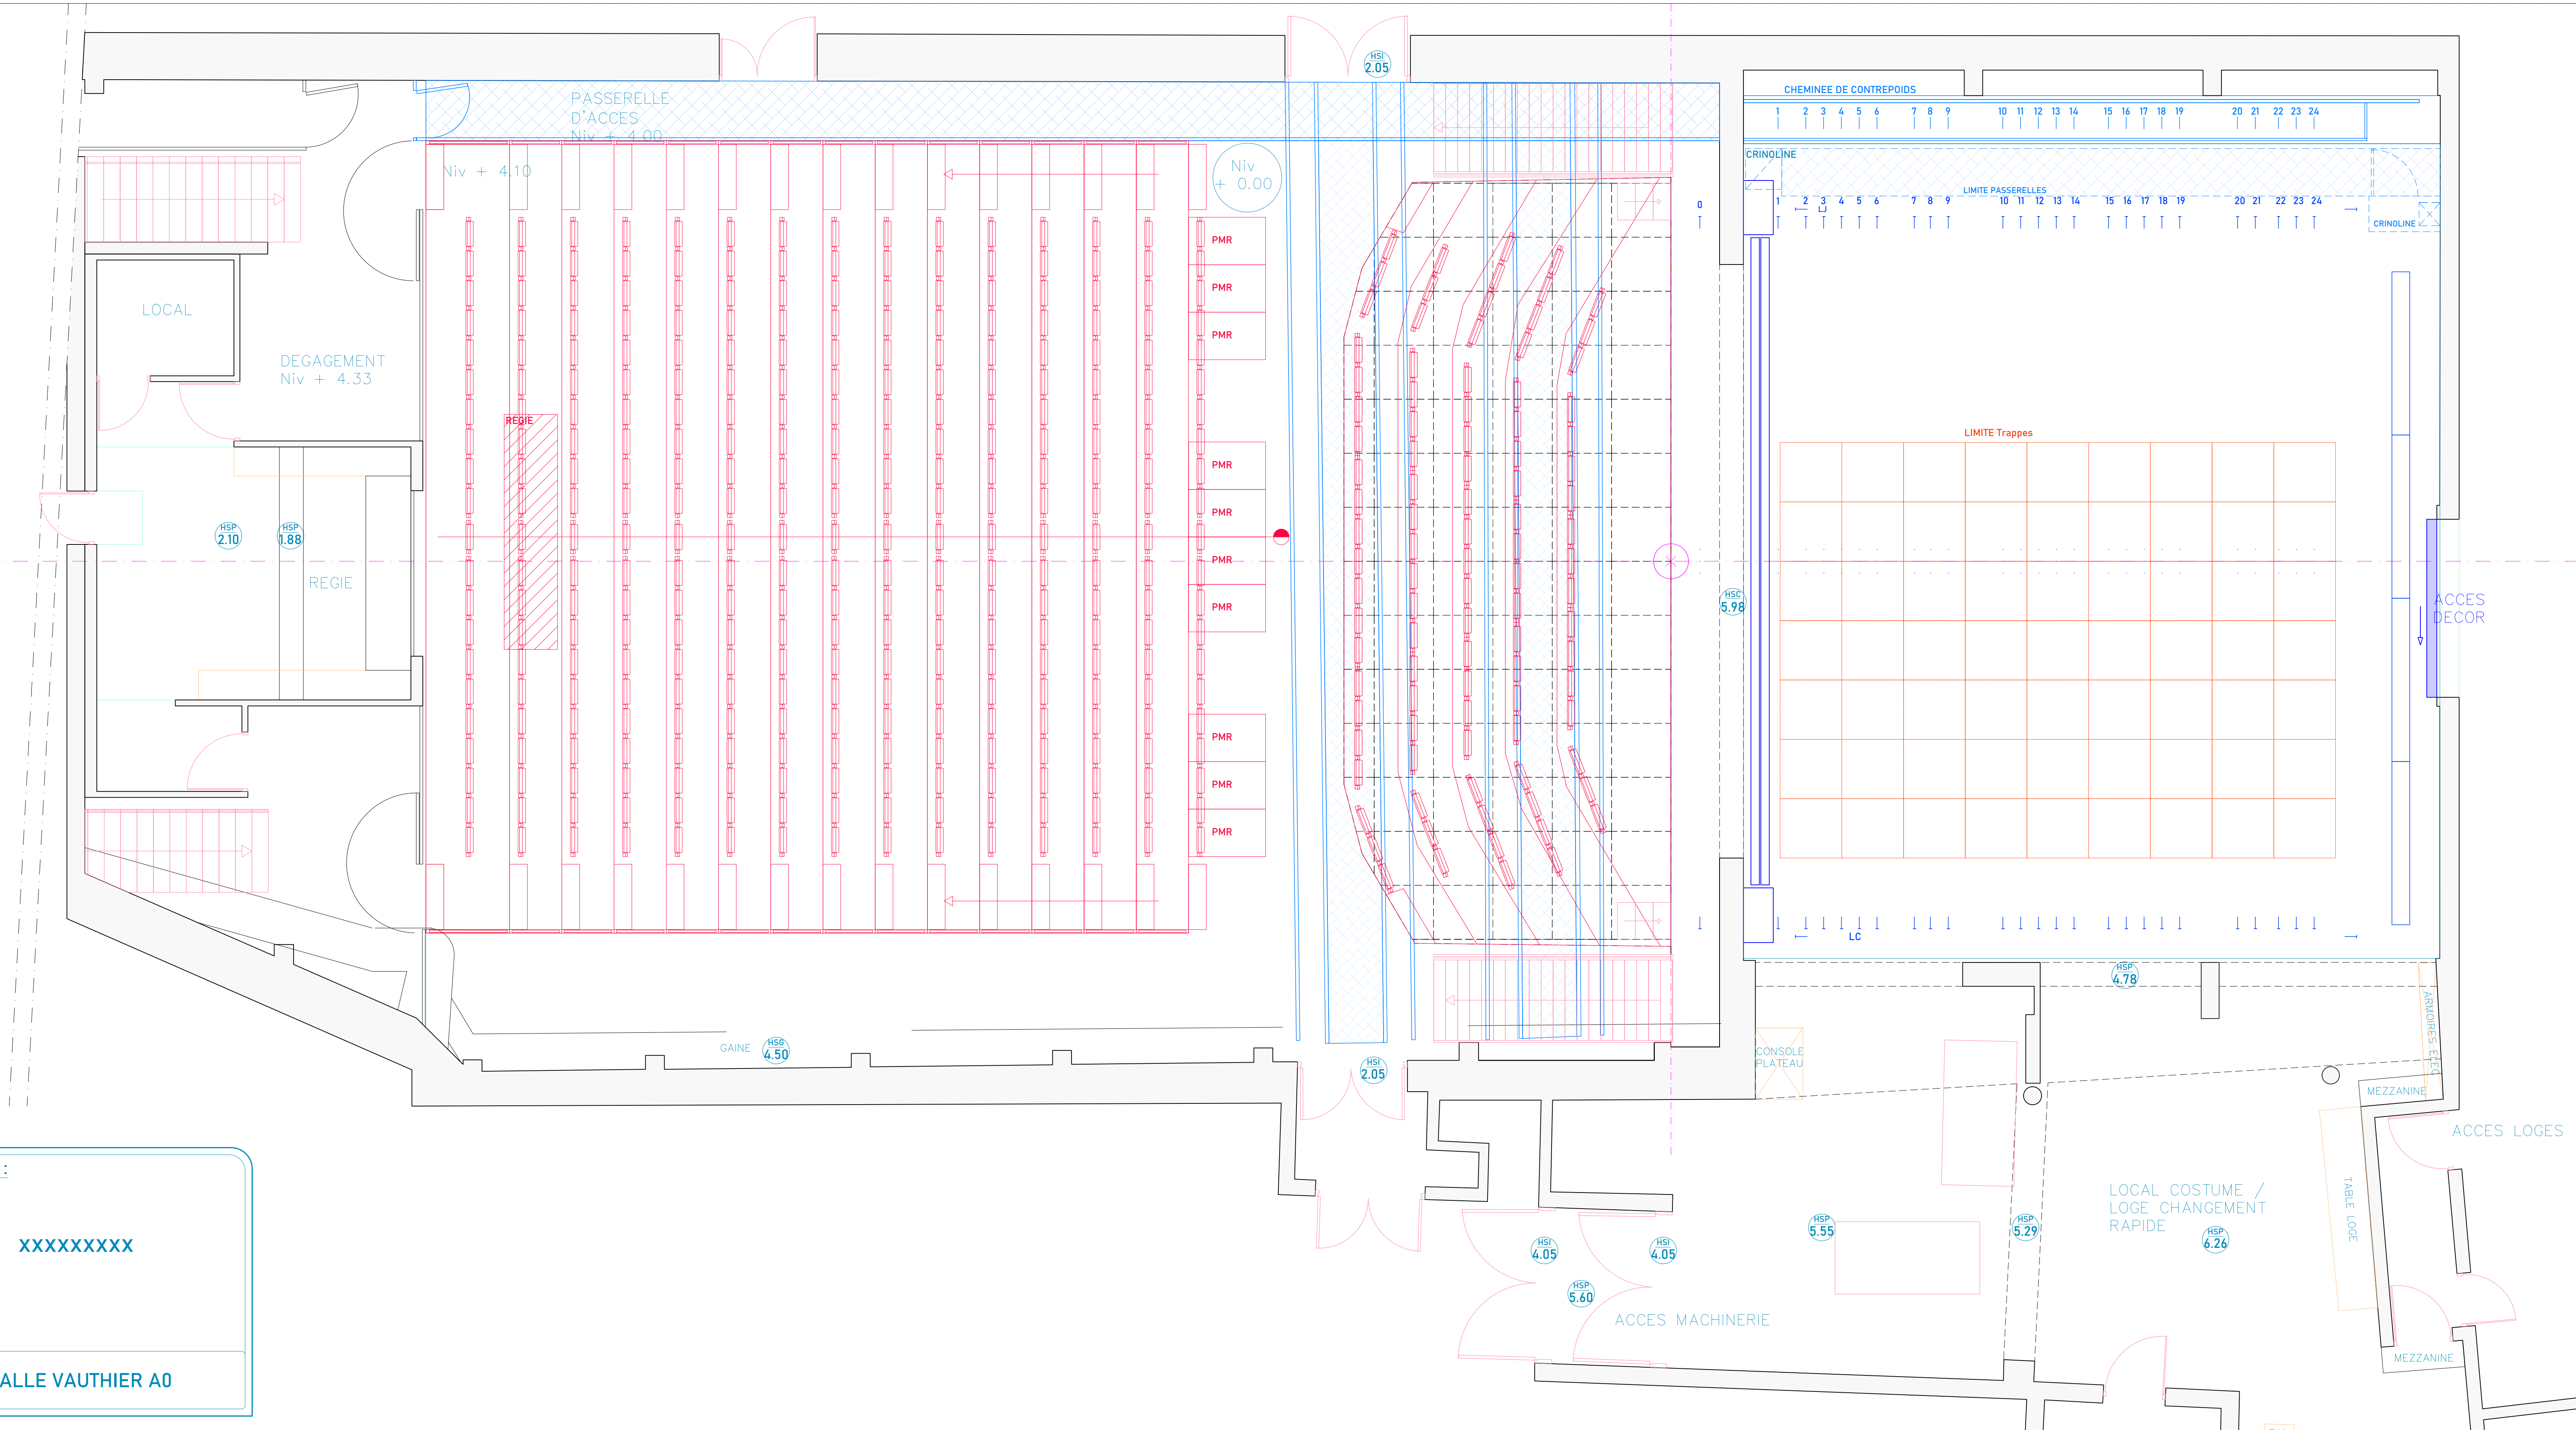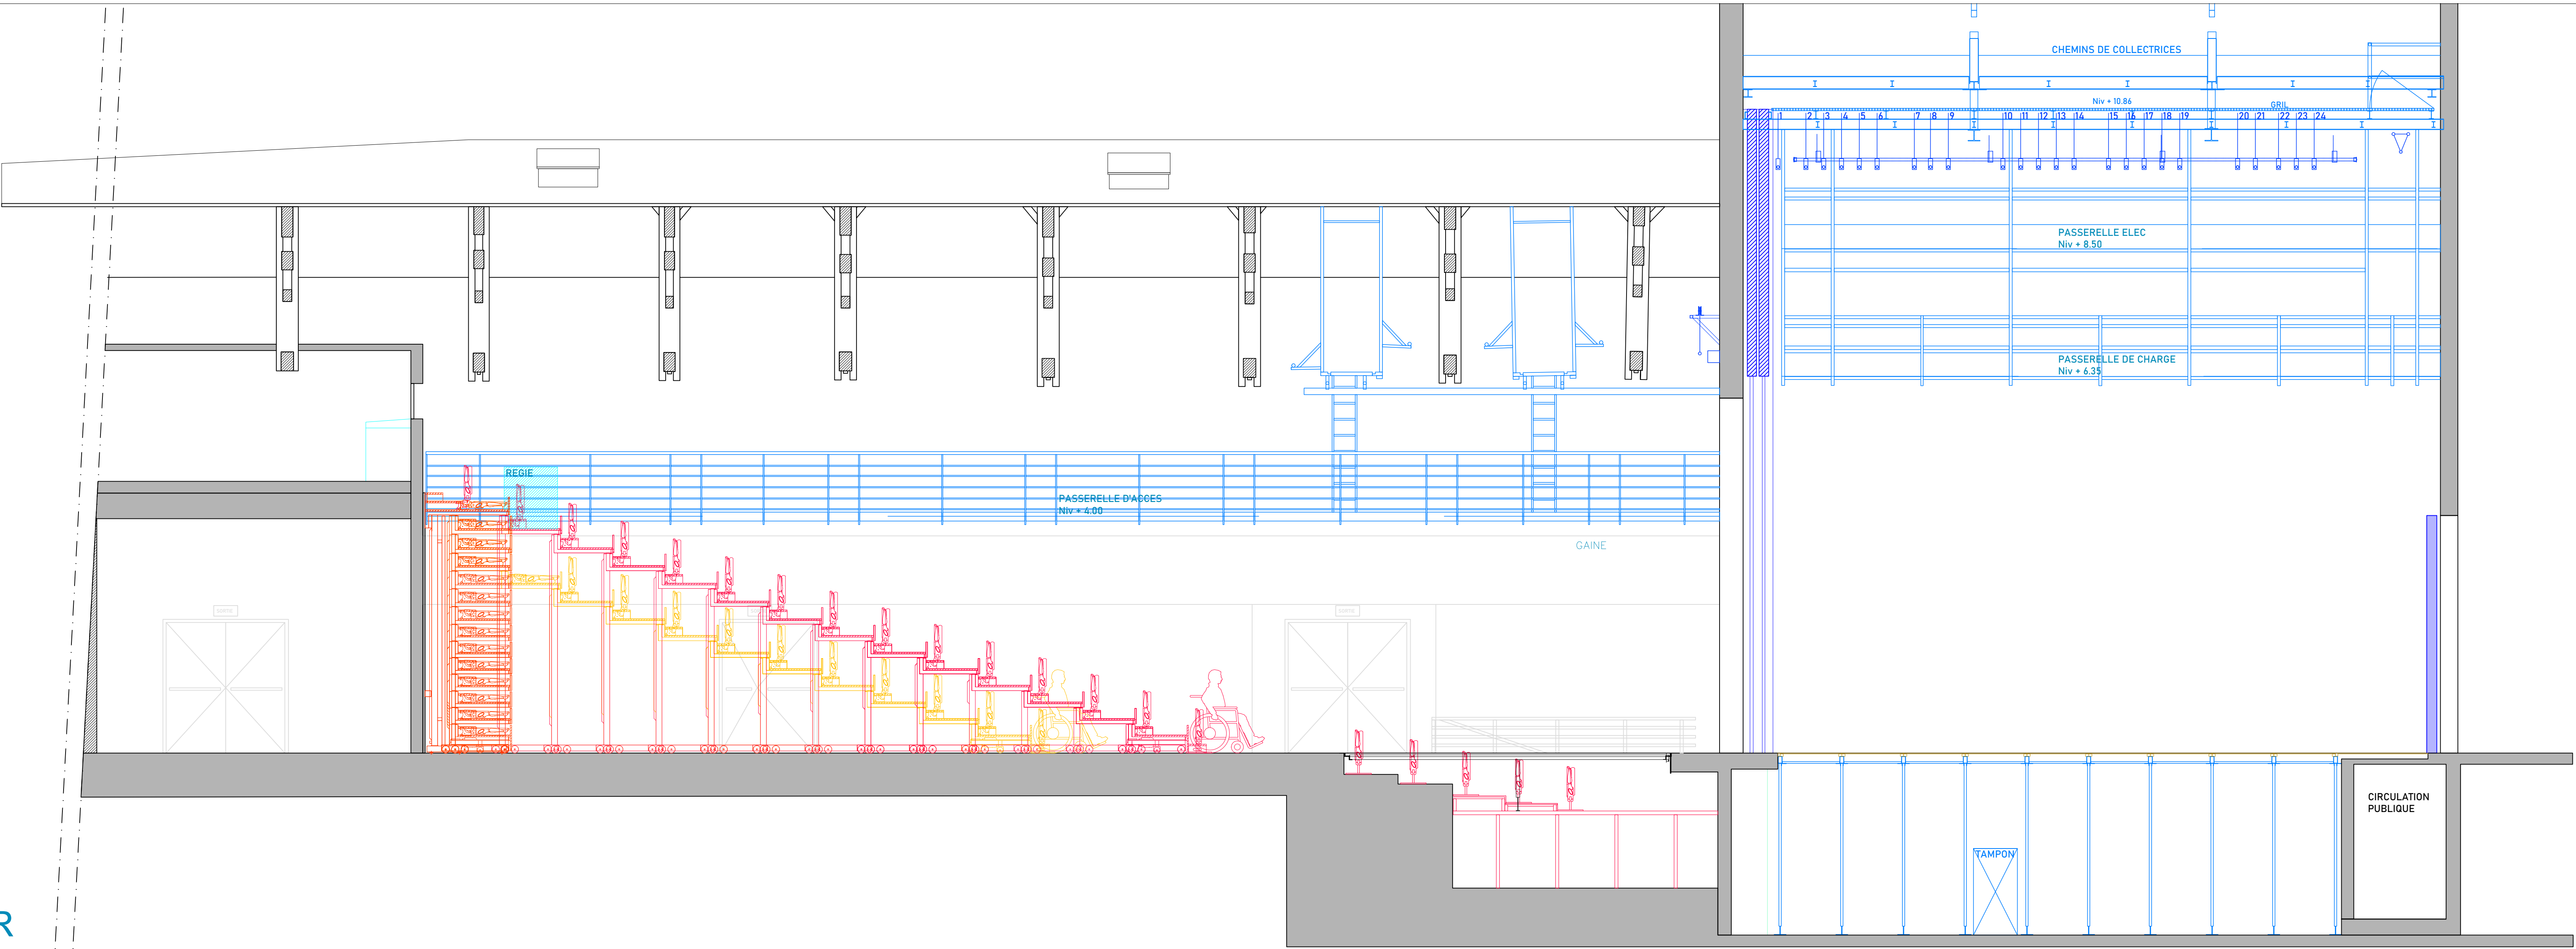

TnBA

Théâtre
du Port
de la Lune

Théâtre national de Bordeaux en Aquitaine
3 Place Pierre Renaudel,
33000 Bordeaux
05 54 33 36 80

Production :

XXXXXXXXXX

Dessinateur : Mis à jour CQ


Date : 02/02/2022


Vues en plan et en Coupe

Echelle : 1:50

Description :

SALLE VAUTHIER A0

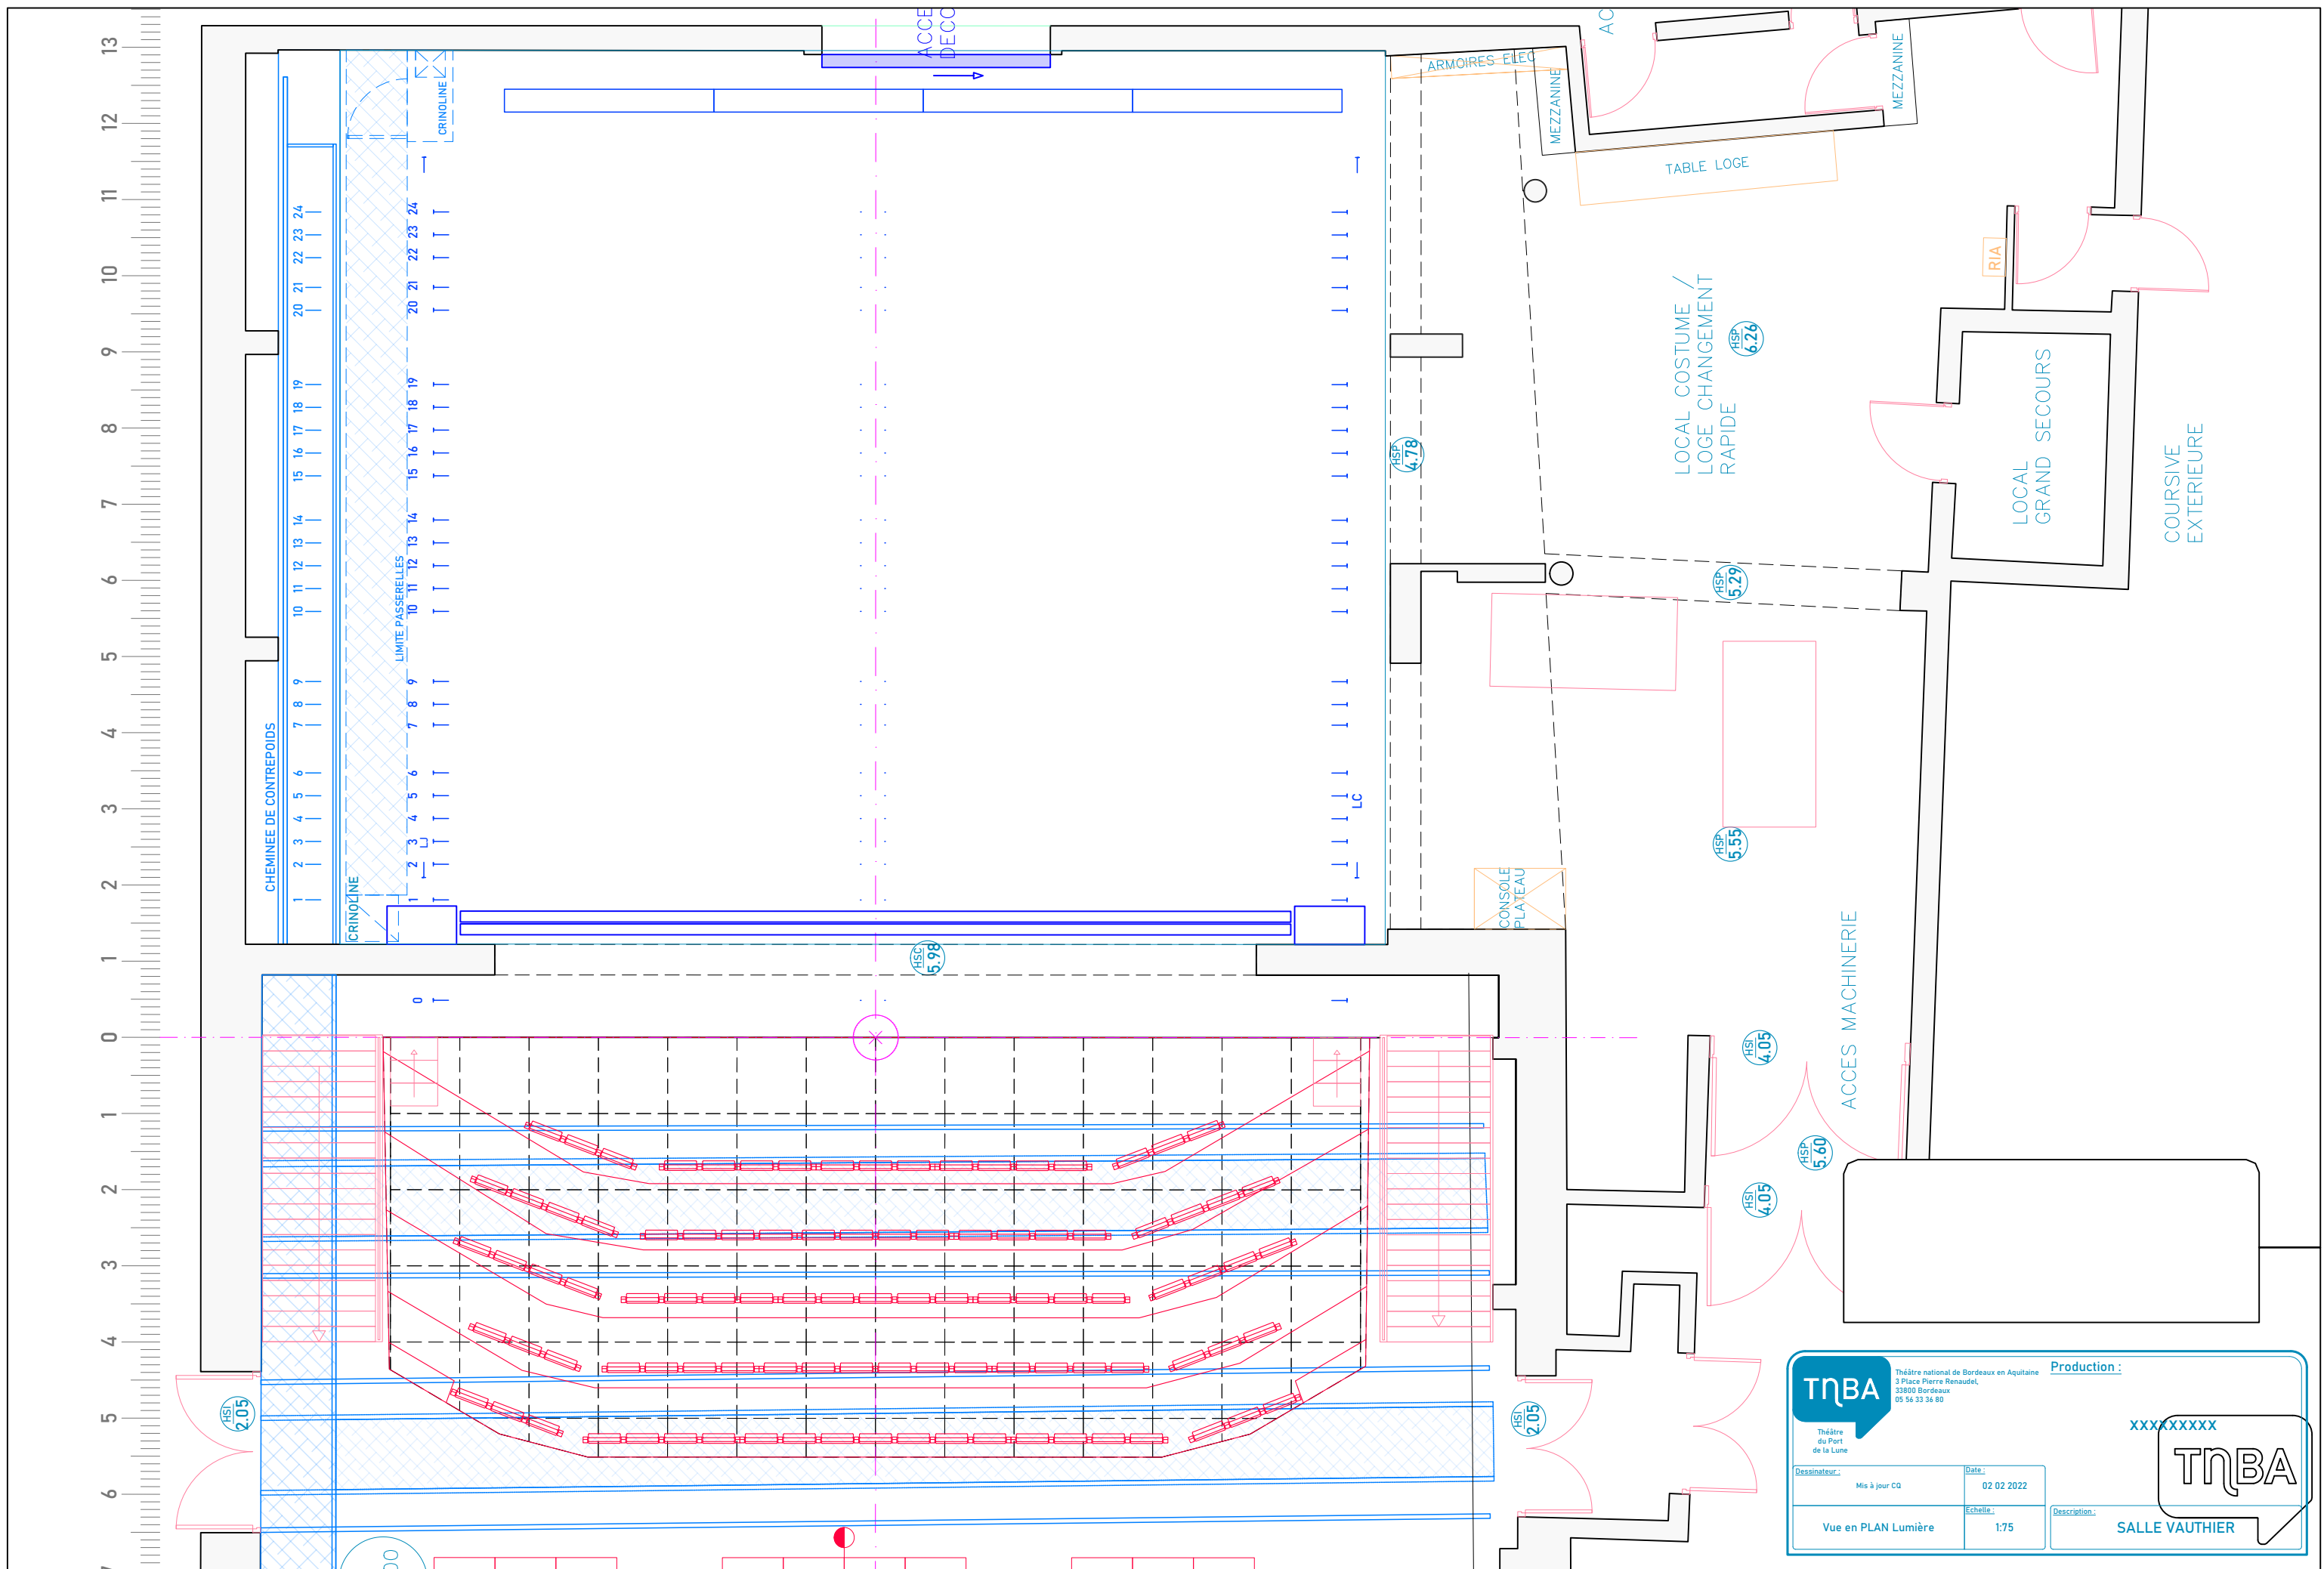

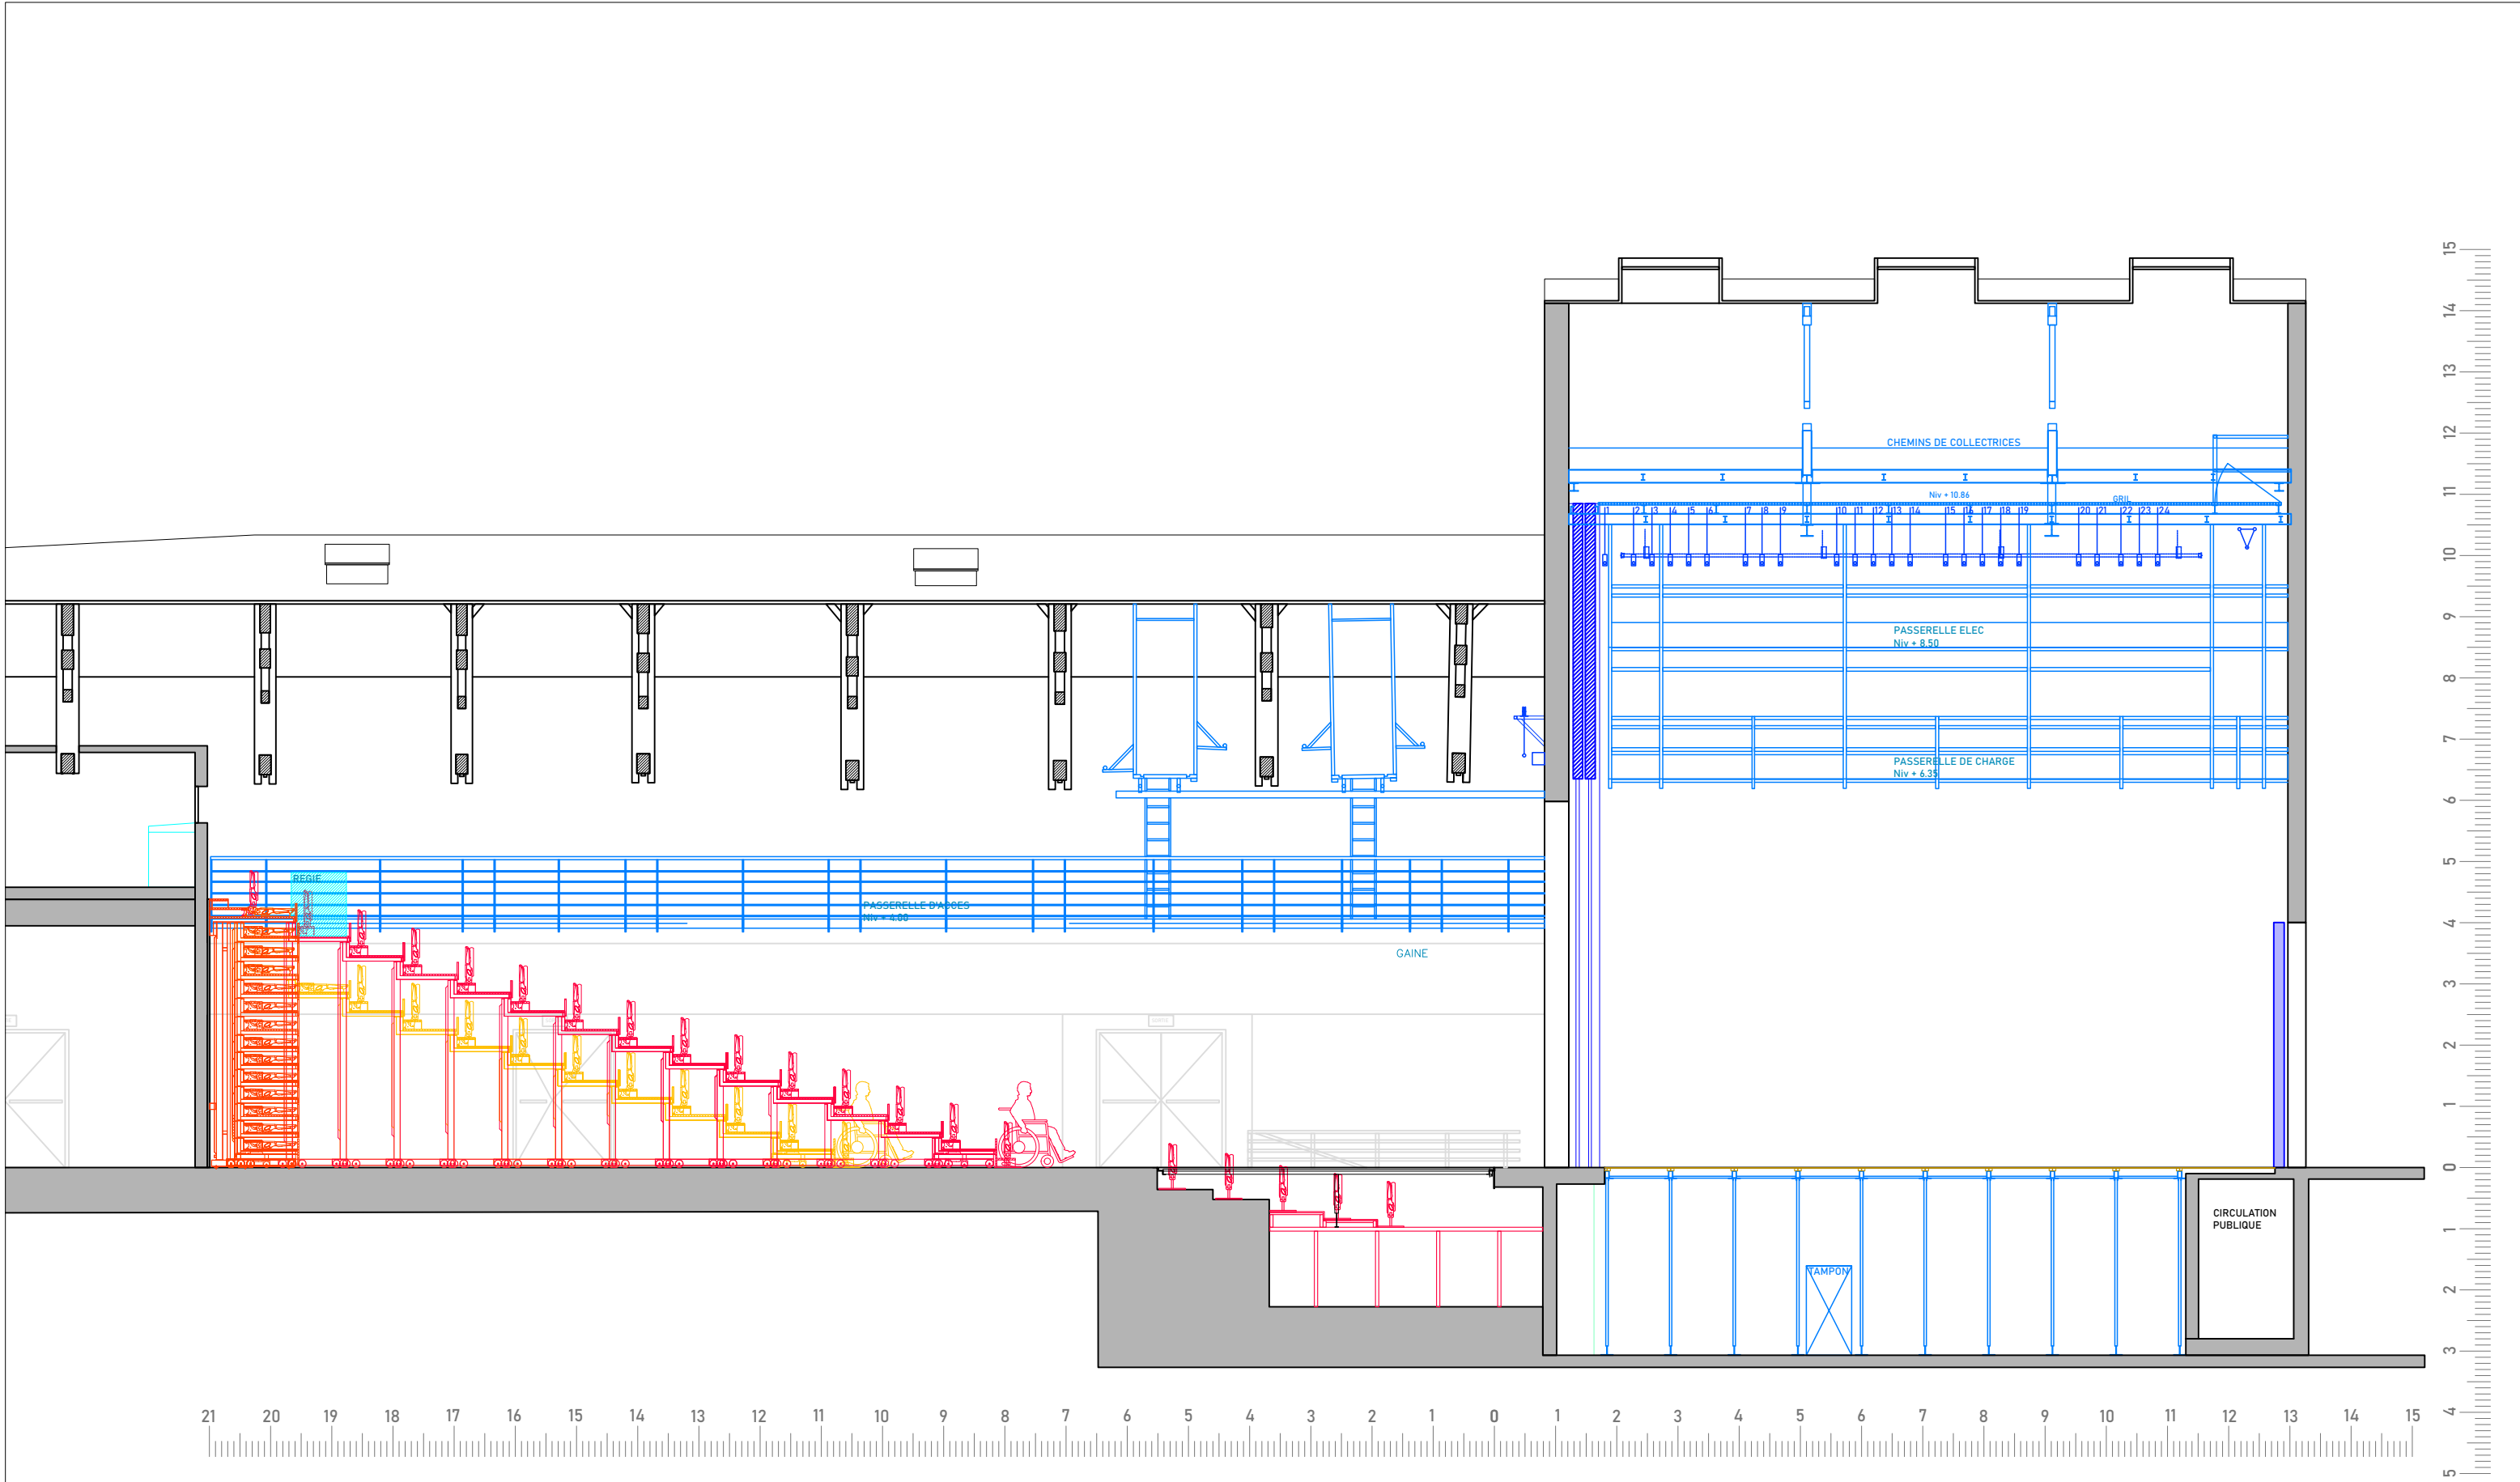


TNBA

Théâtre national de Bordeaux en Aquitaine
3 Place Pierre Renaudet,
33800 Bordeaux
05 56 33 36 80

Théâtre
du Port
de la Lune

XXXXXXXXXX

Dessinateur :	Mis à jour CQ	Date :	02 02 2022
Vue en PLAN		Echelle :	1:100
		Description :	SALLE VAUTHIER

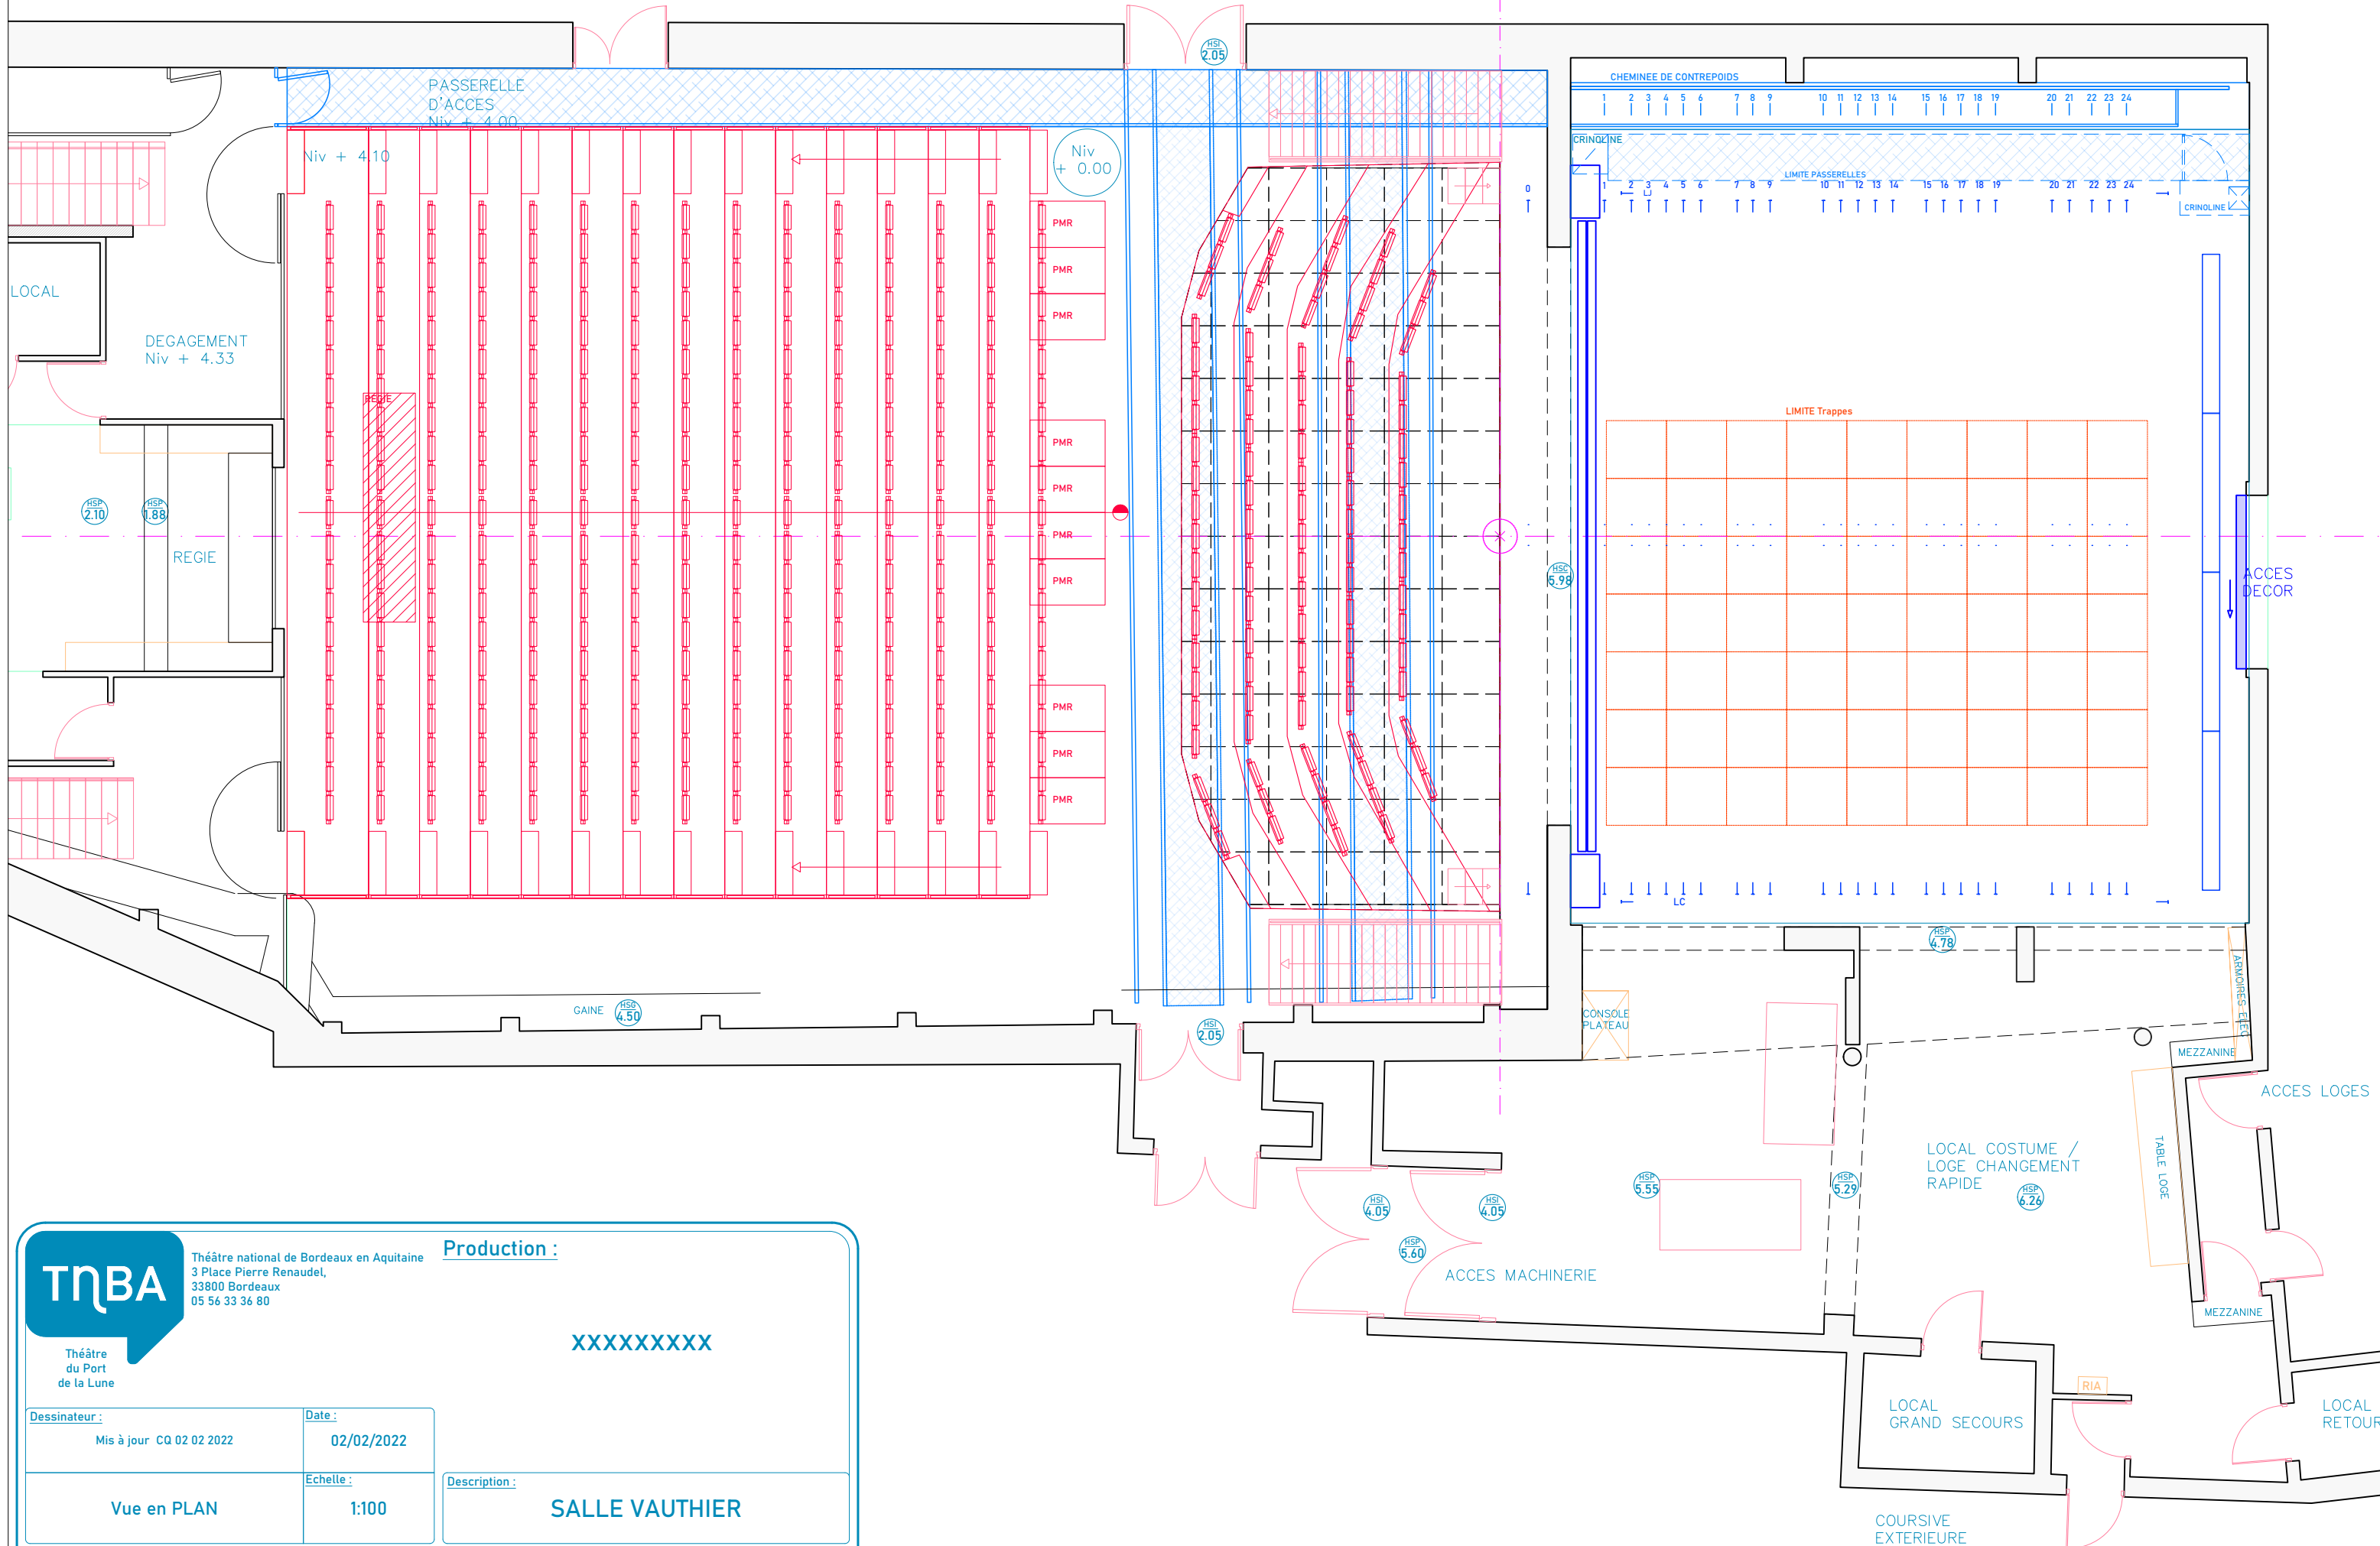

TNBA
Théâtre
du Port
de la Lune

Théâtre national de Bordeaux en Aquitaine
3 Place Pierre Renaudel,
33800 Bordeaux
05 56 33 36 80

Production :
XXXXXXXXXX

Dessinateur :
Mis à jour CQ 02 02 2022

Date :
02/02/2022

Vue en PLAN

Echelle :
1:100

Description :
SALLE VAUTHIER