


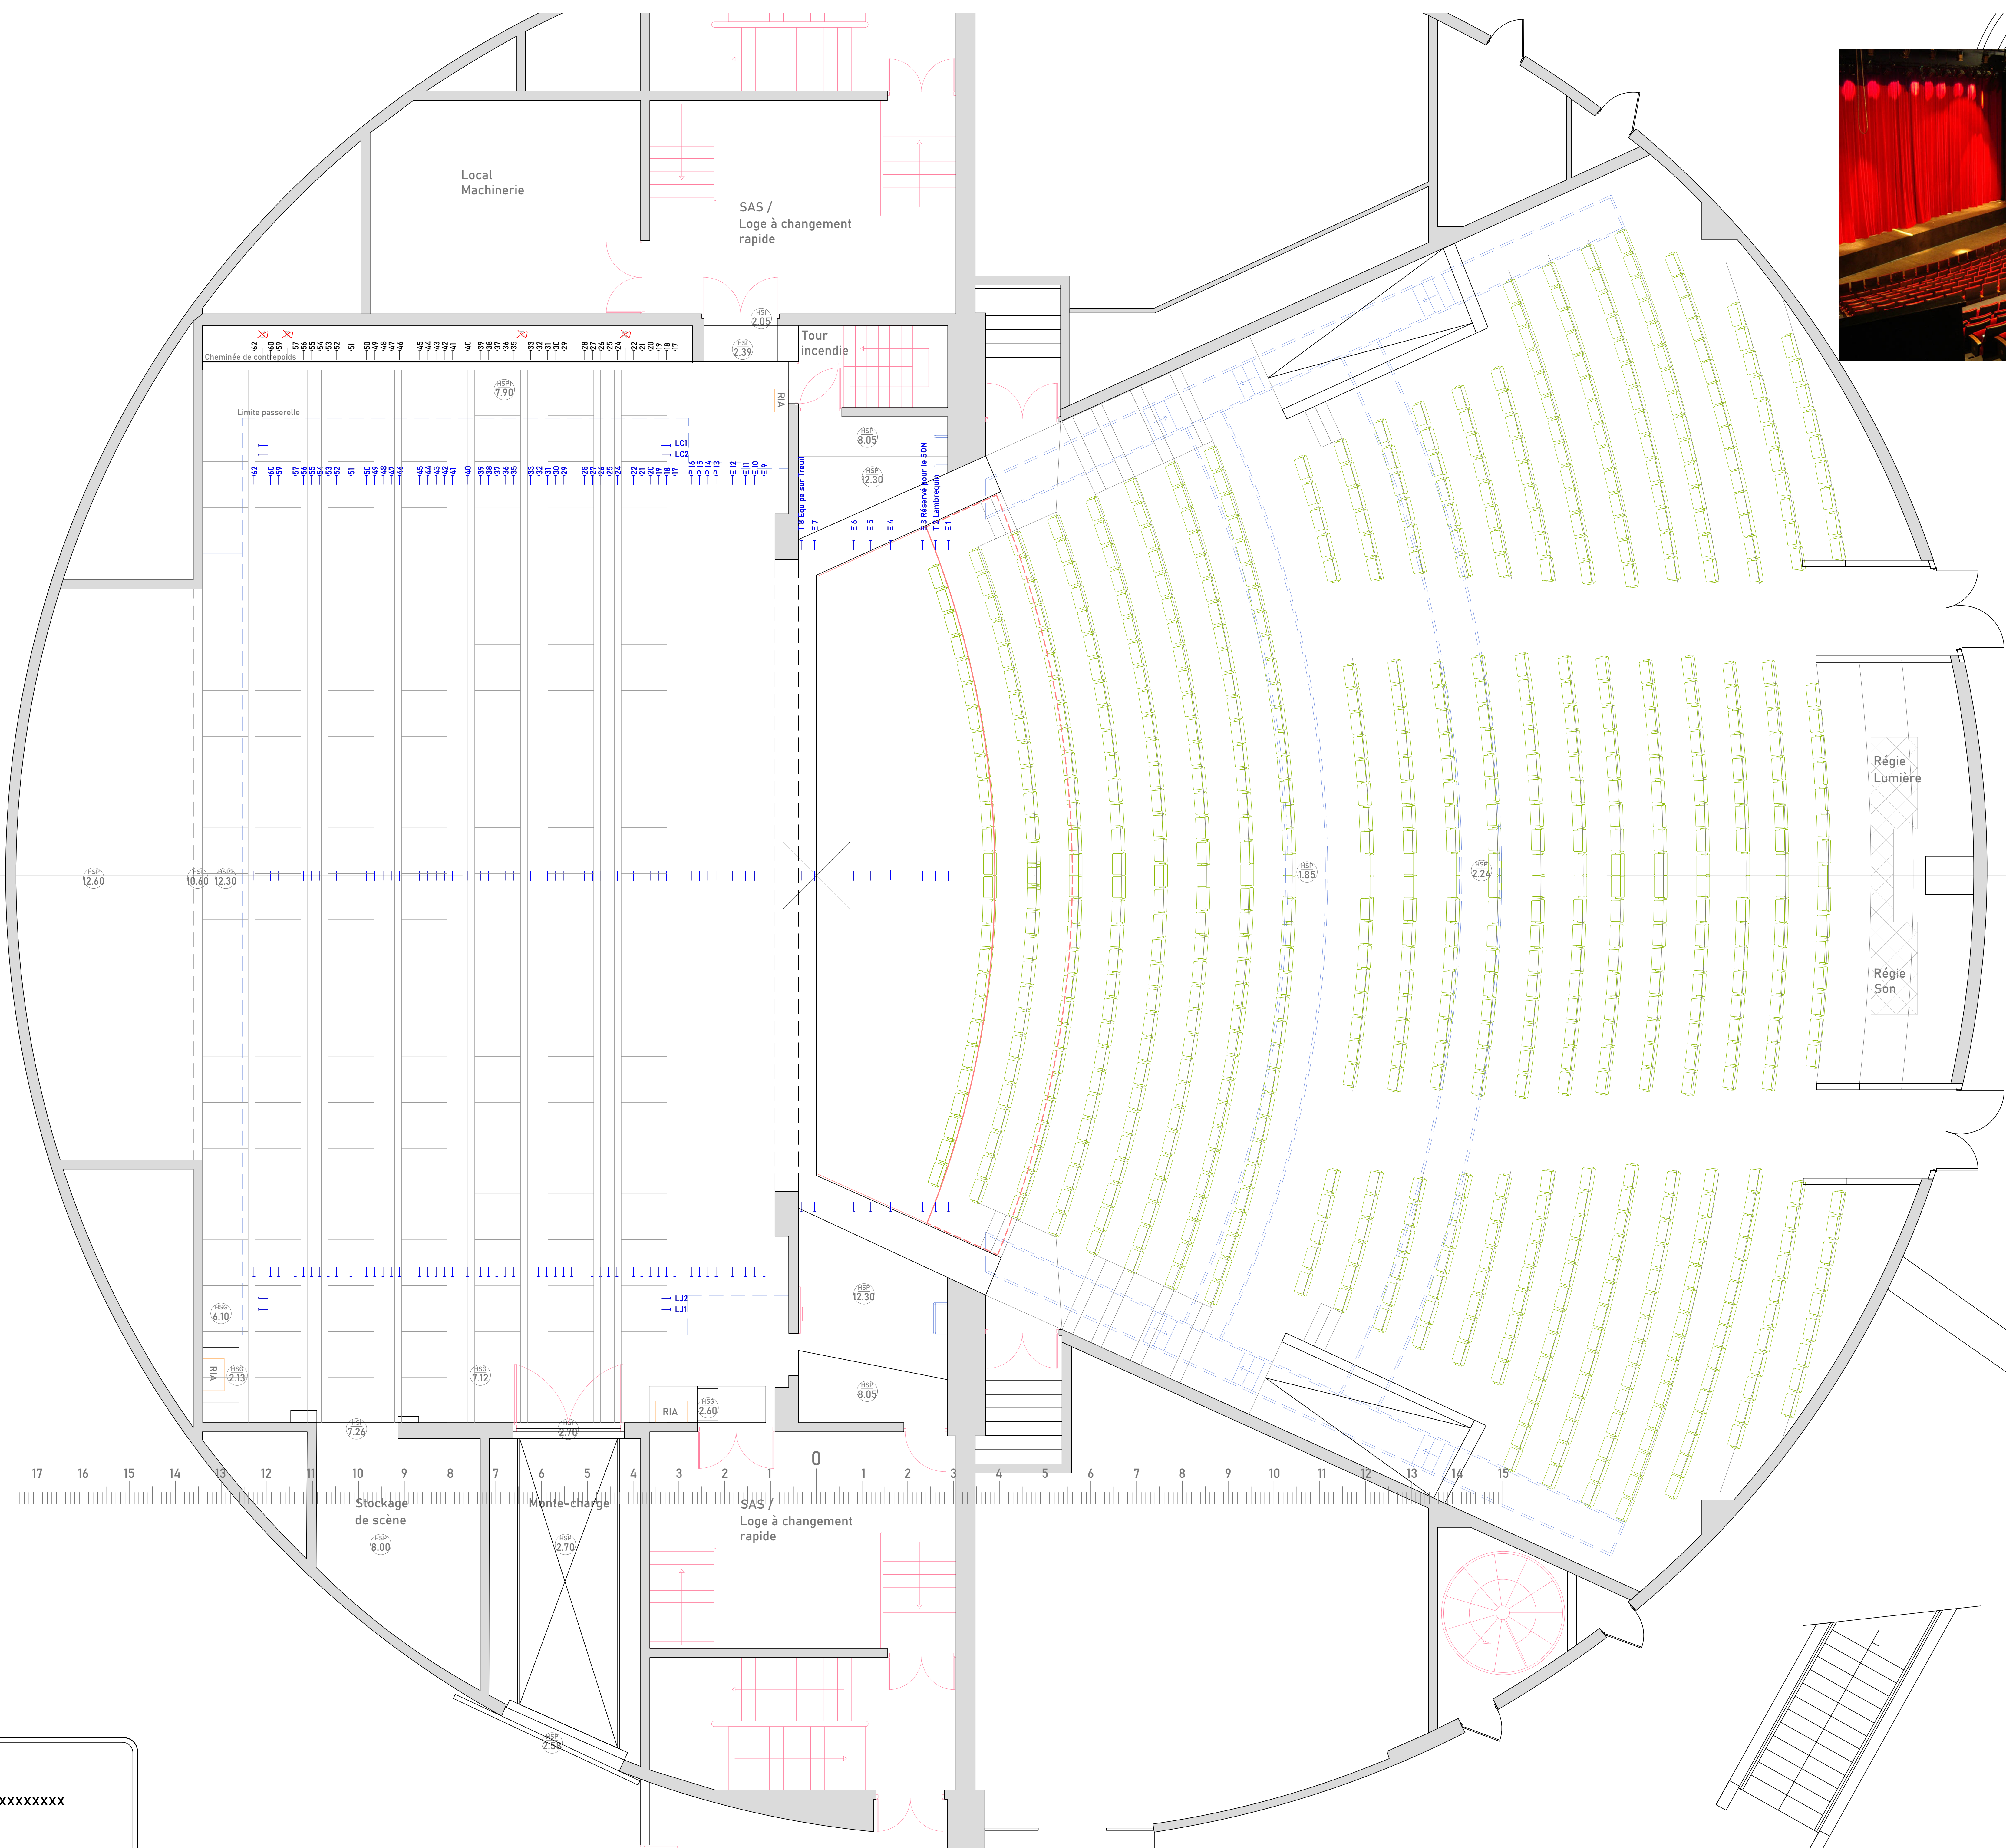

TNBA

Théâtre national de Bordeaux en Aquitaine

3 Place Pierre Ramade,

33000 Bordeaux

05 56 33 36 80

Théâtre

du Port

de la Lune

Production :

XXXXXXXXXX

Responsable :

Mis à jour Par LA 14 12 2018

Date :

17/02/20


Vue en Plan



Echelle :


1:50


Description :


SALLE VITEZ

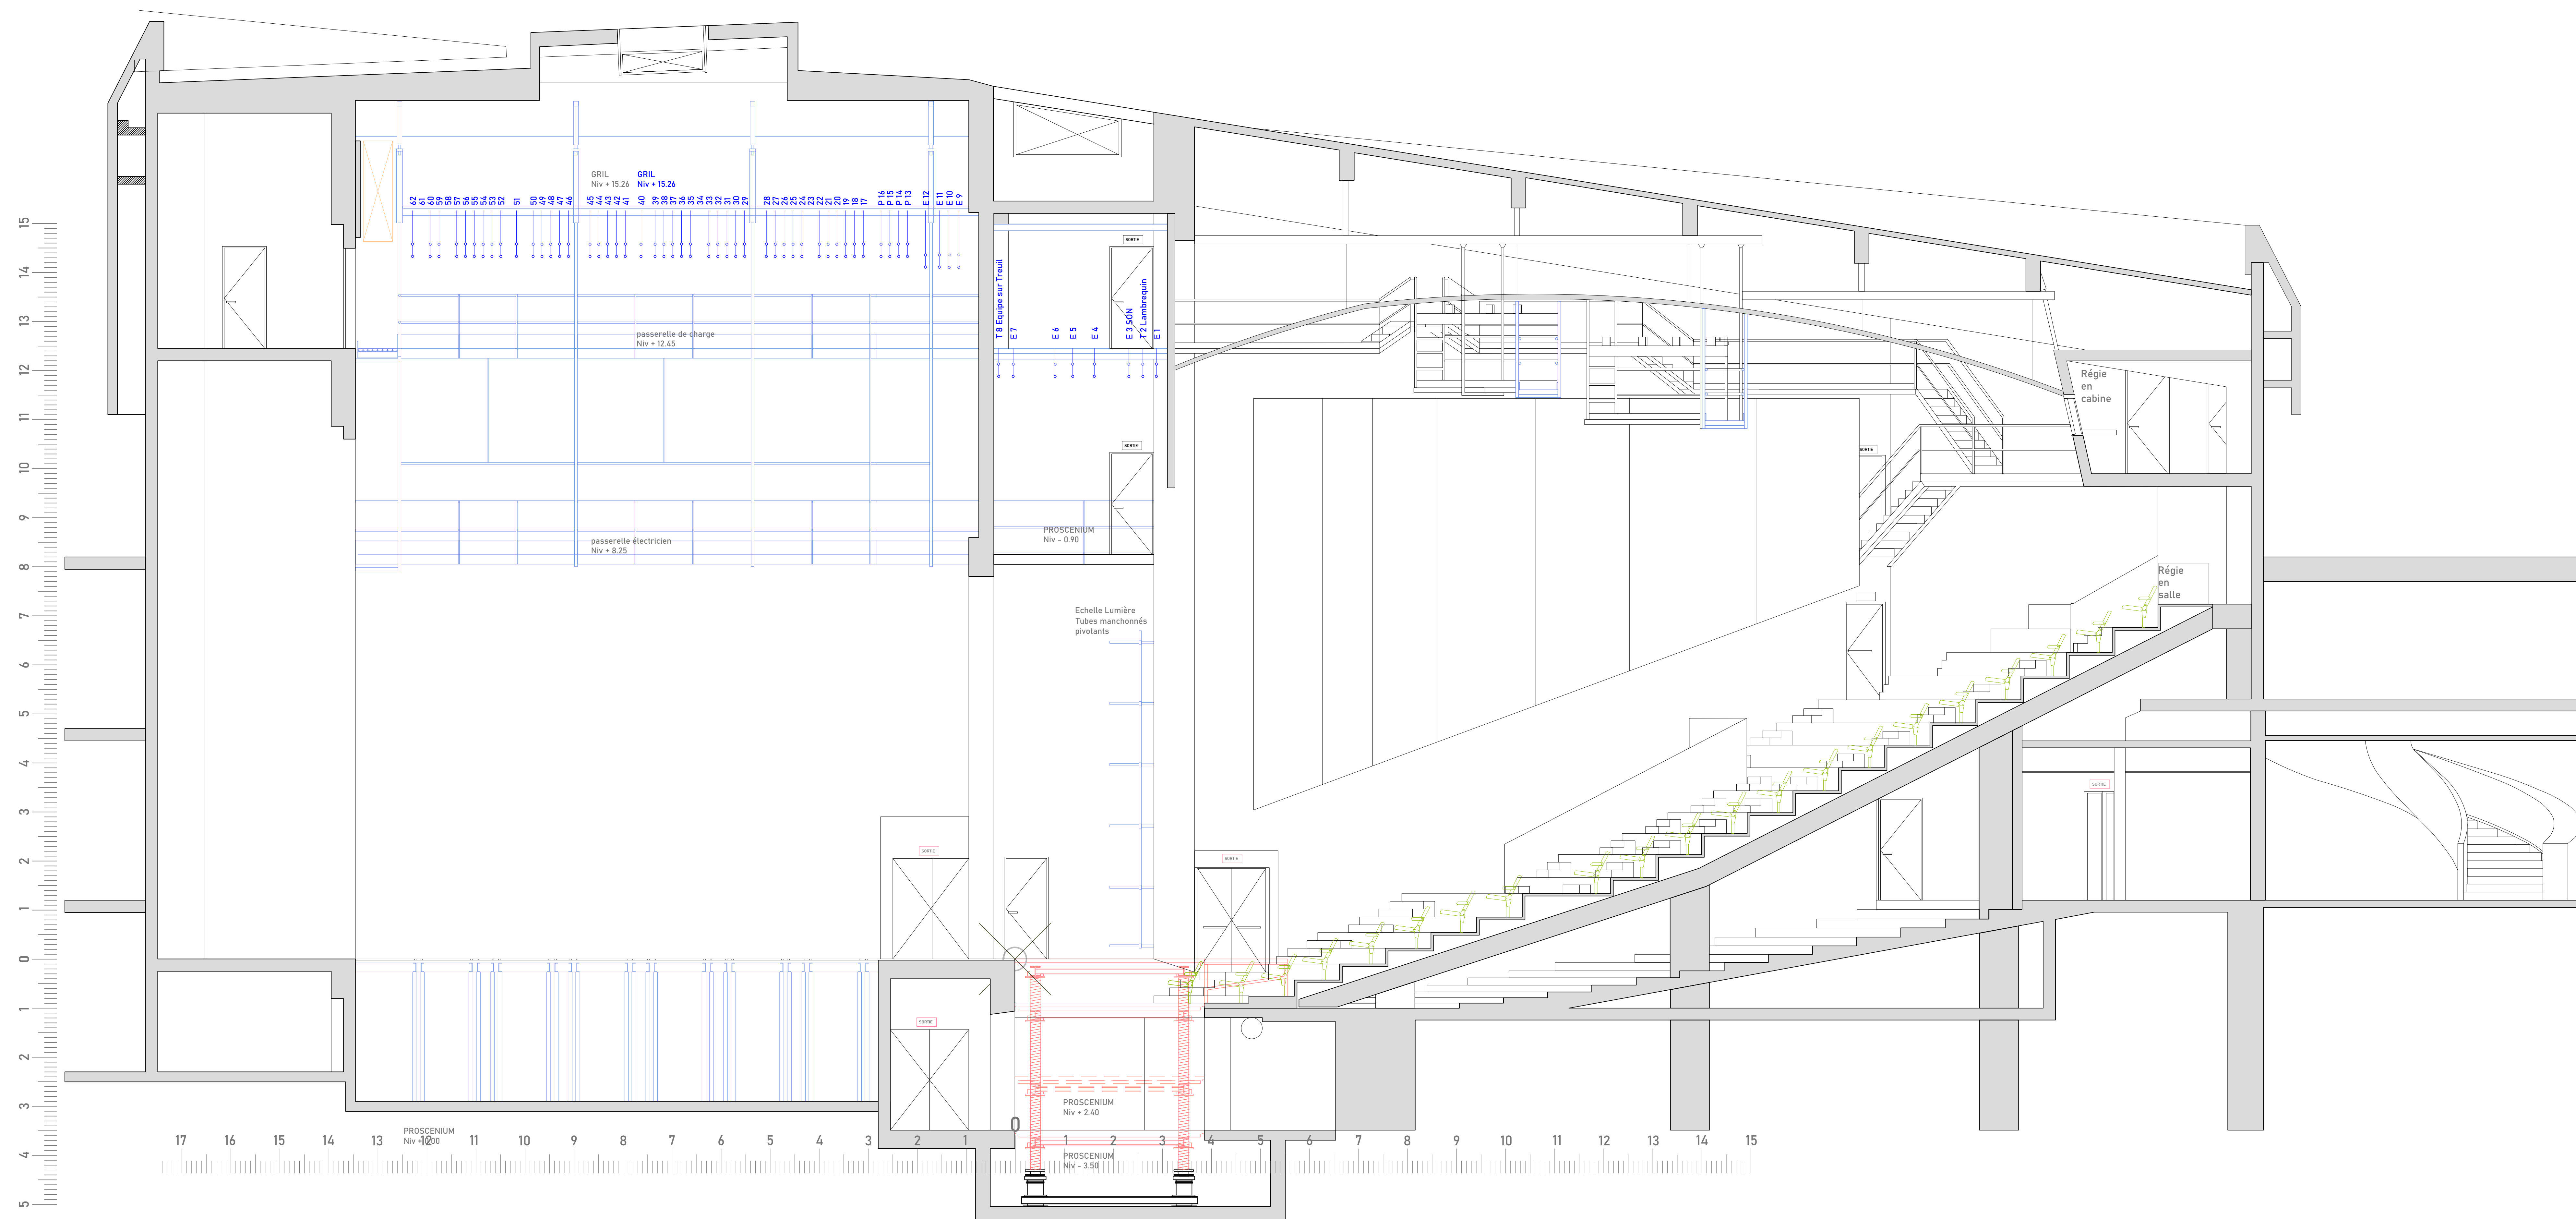

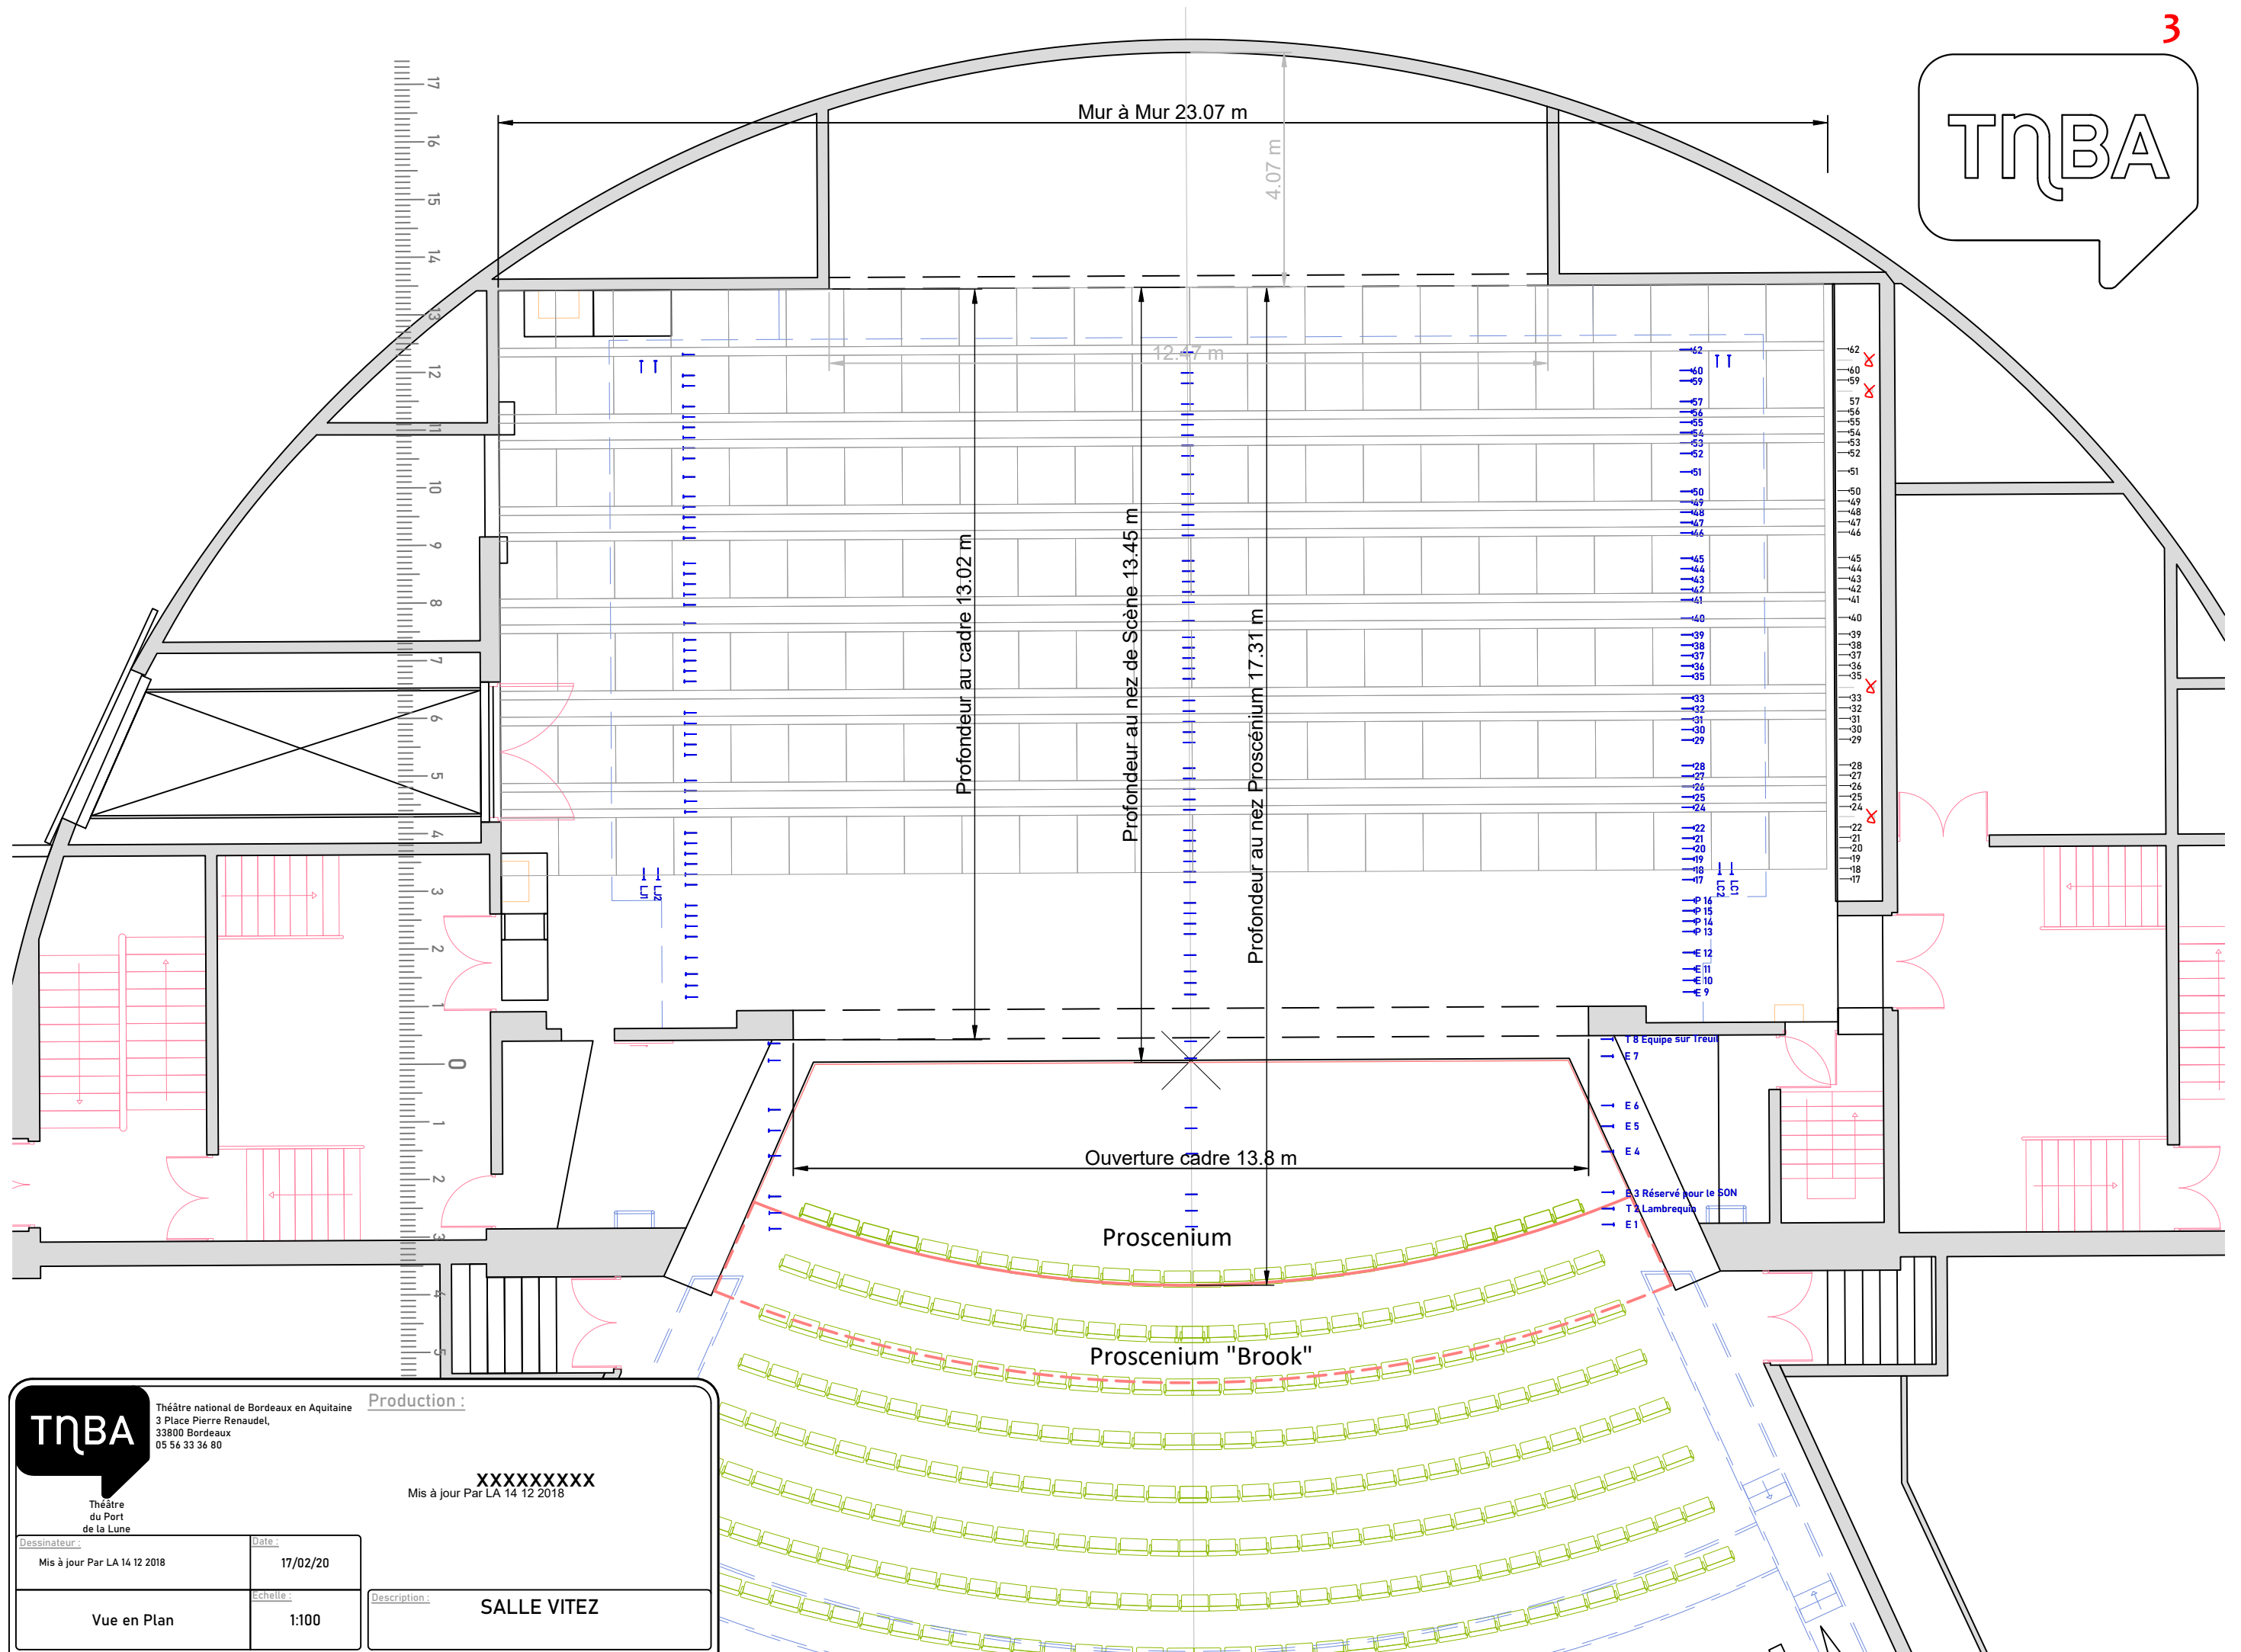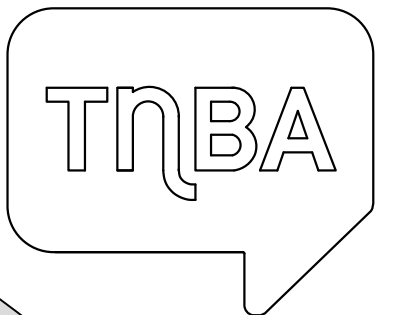

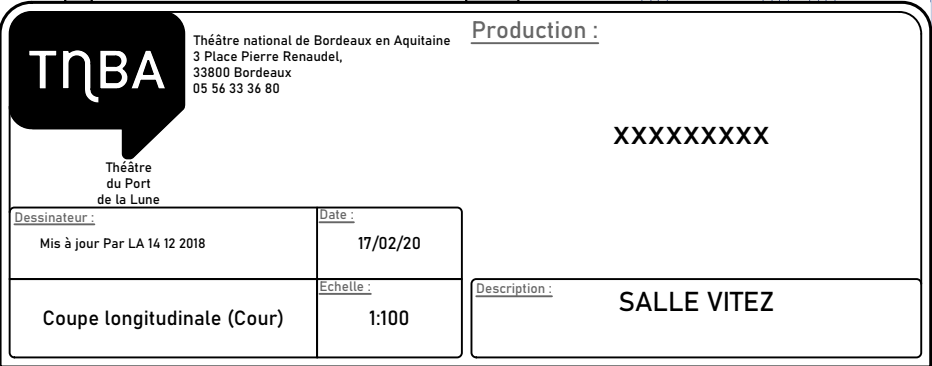

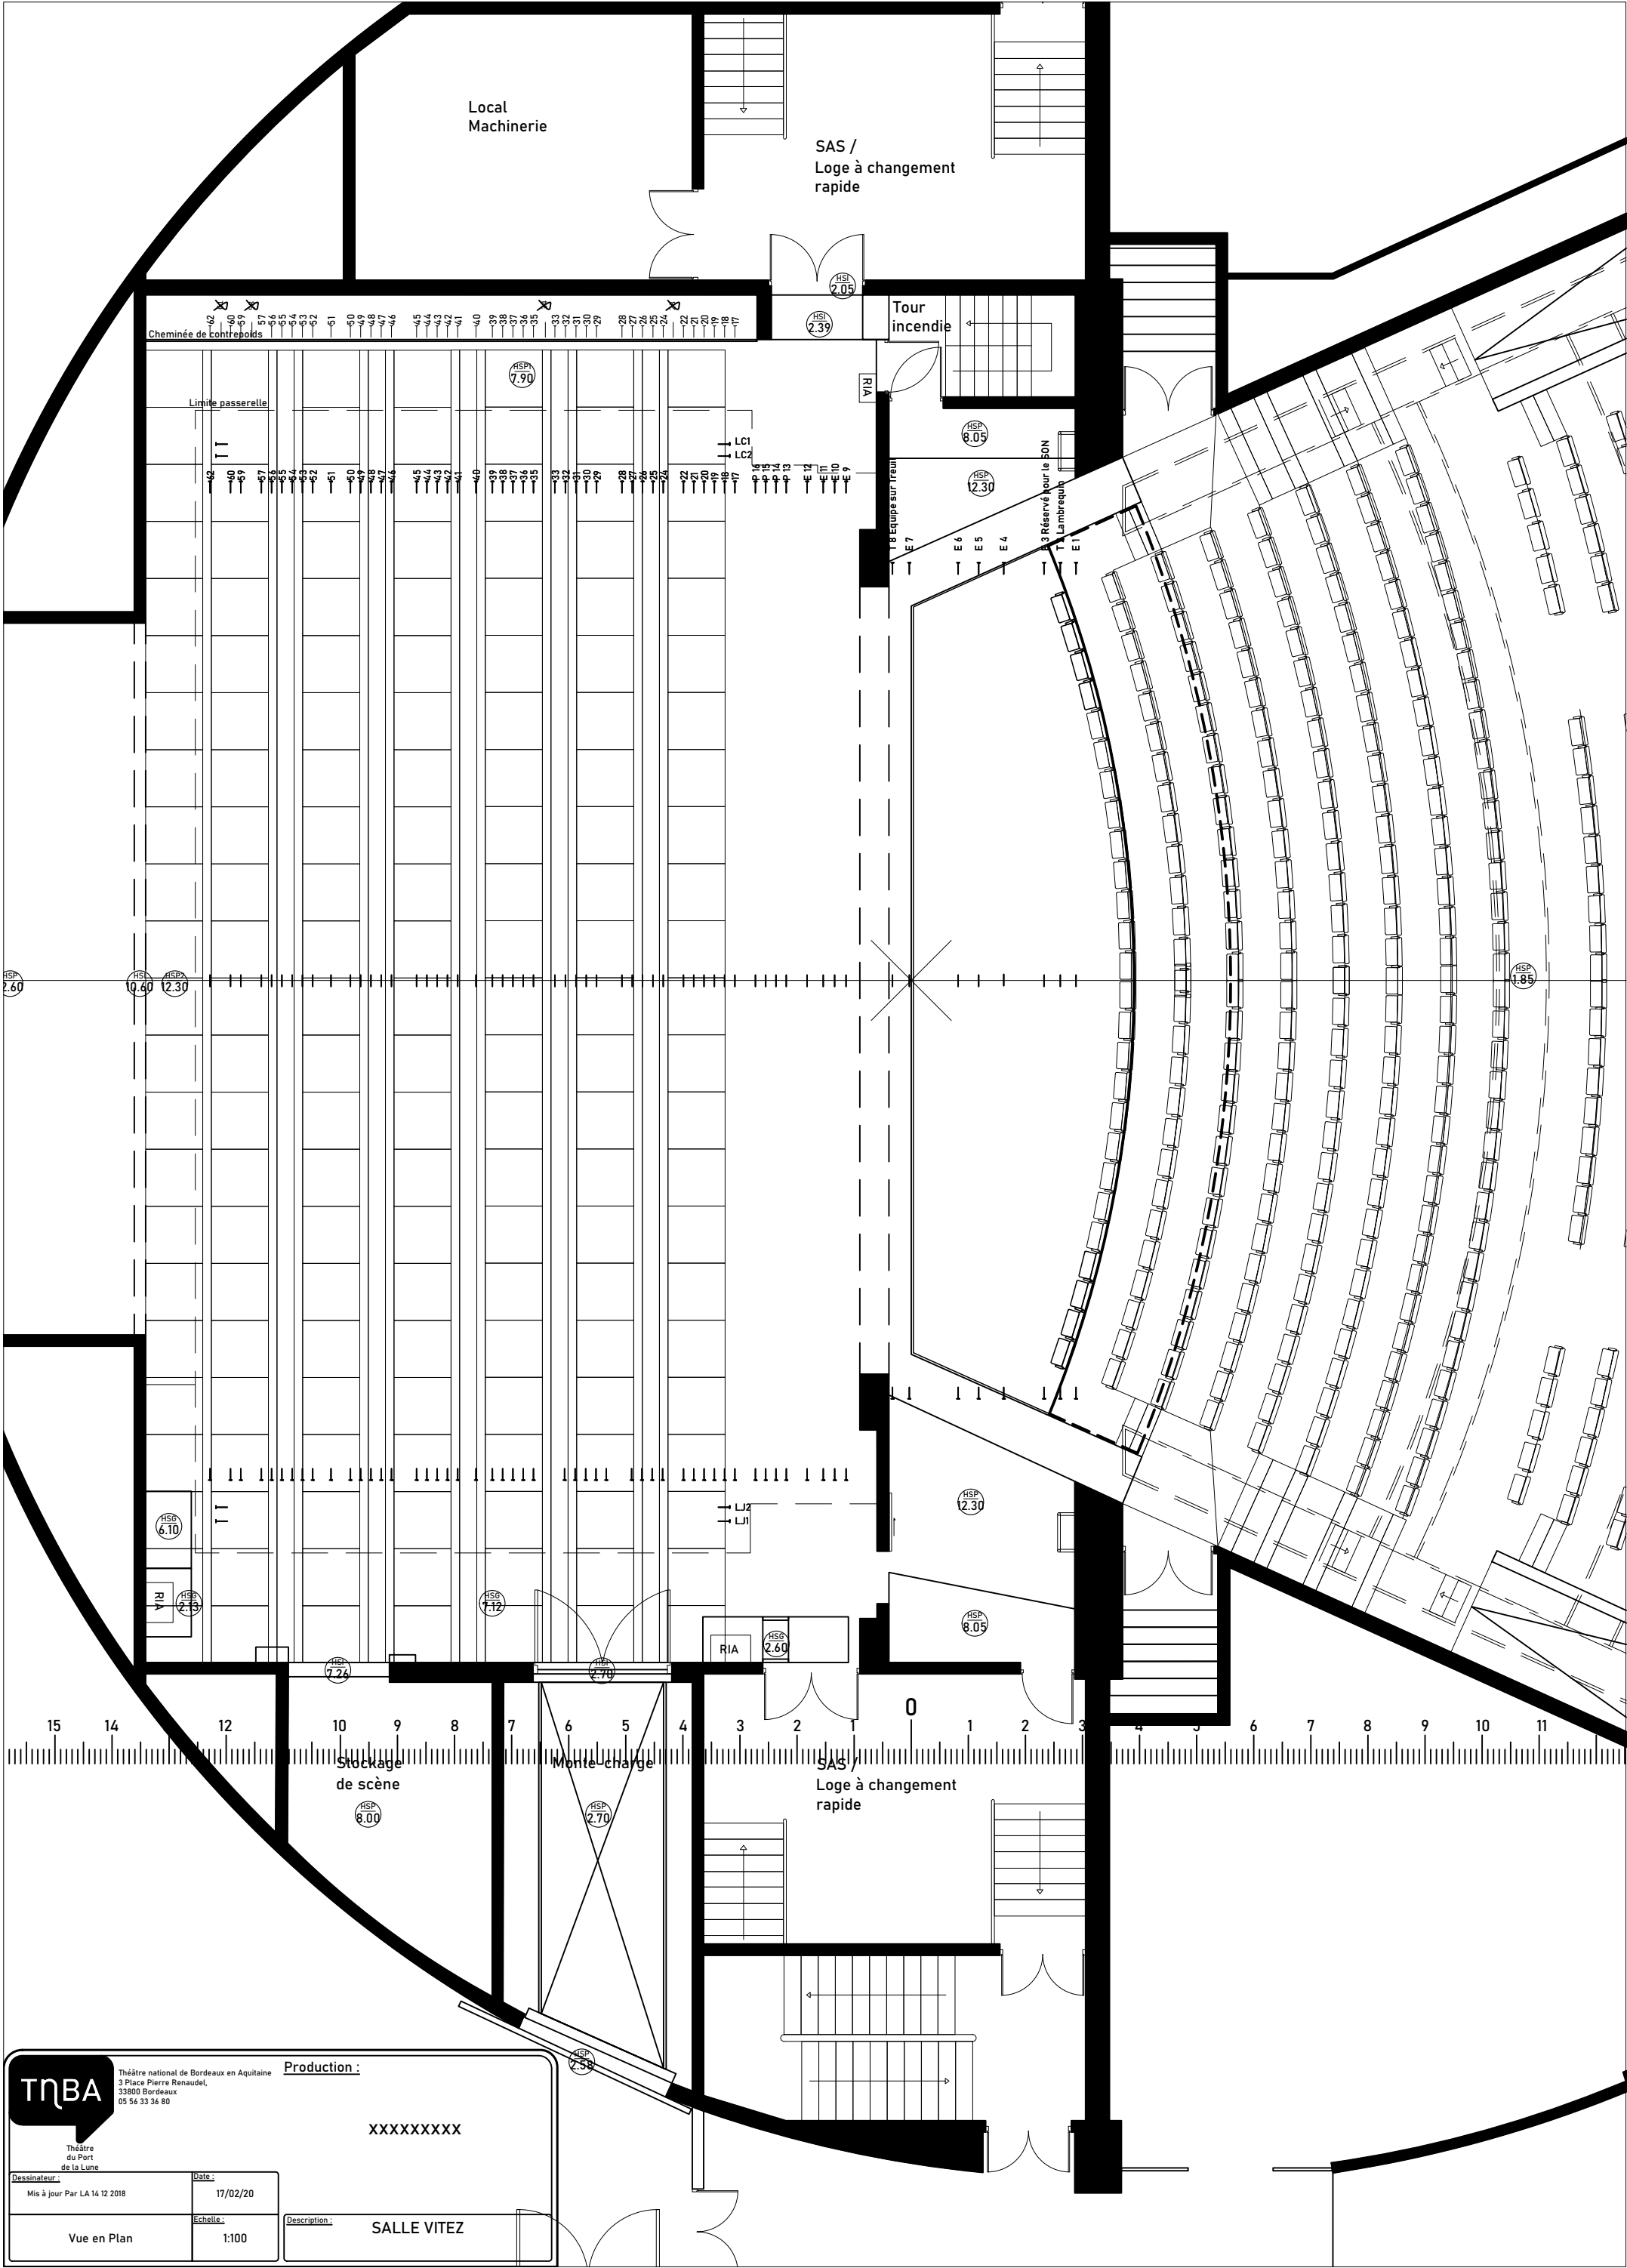

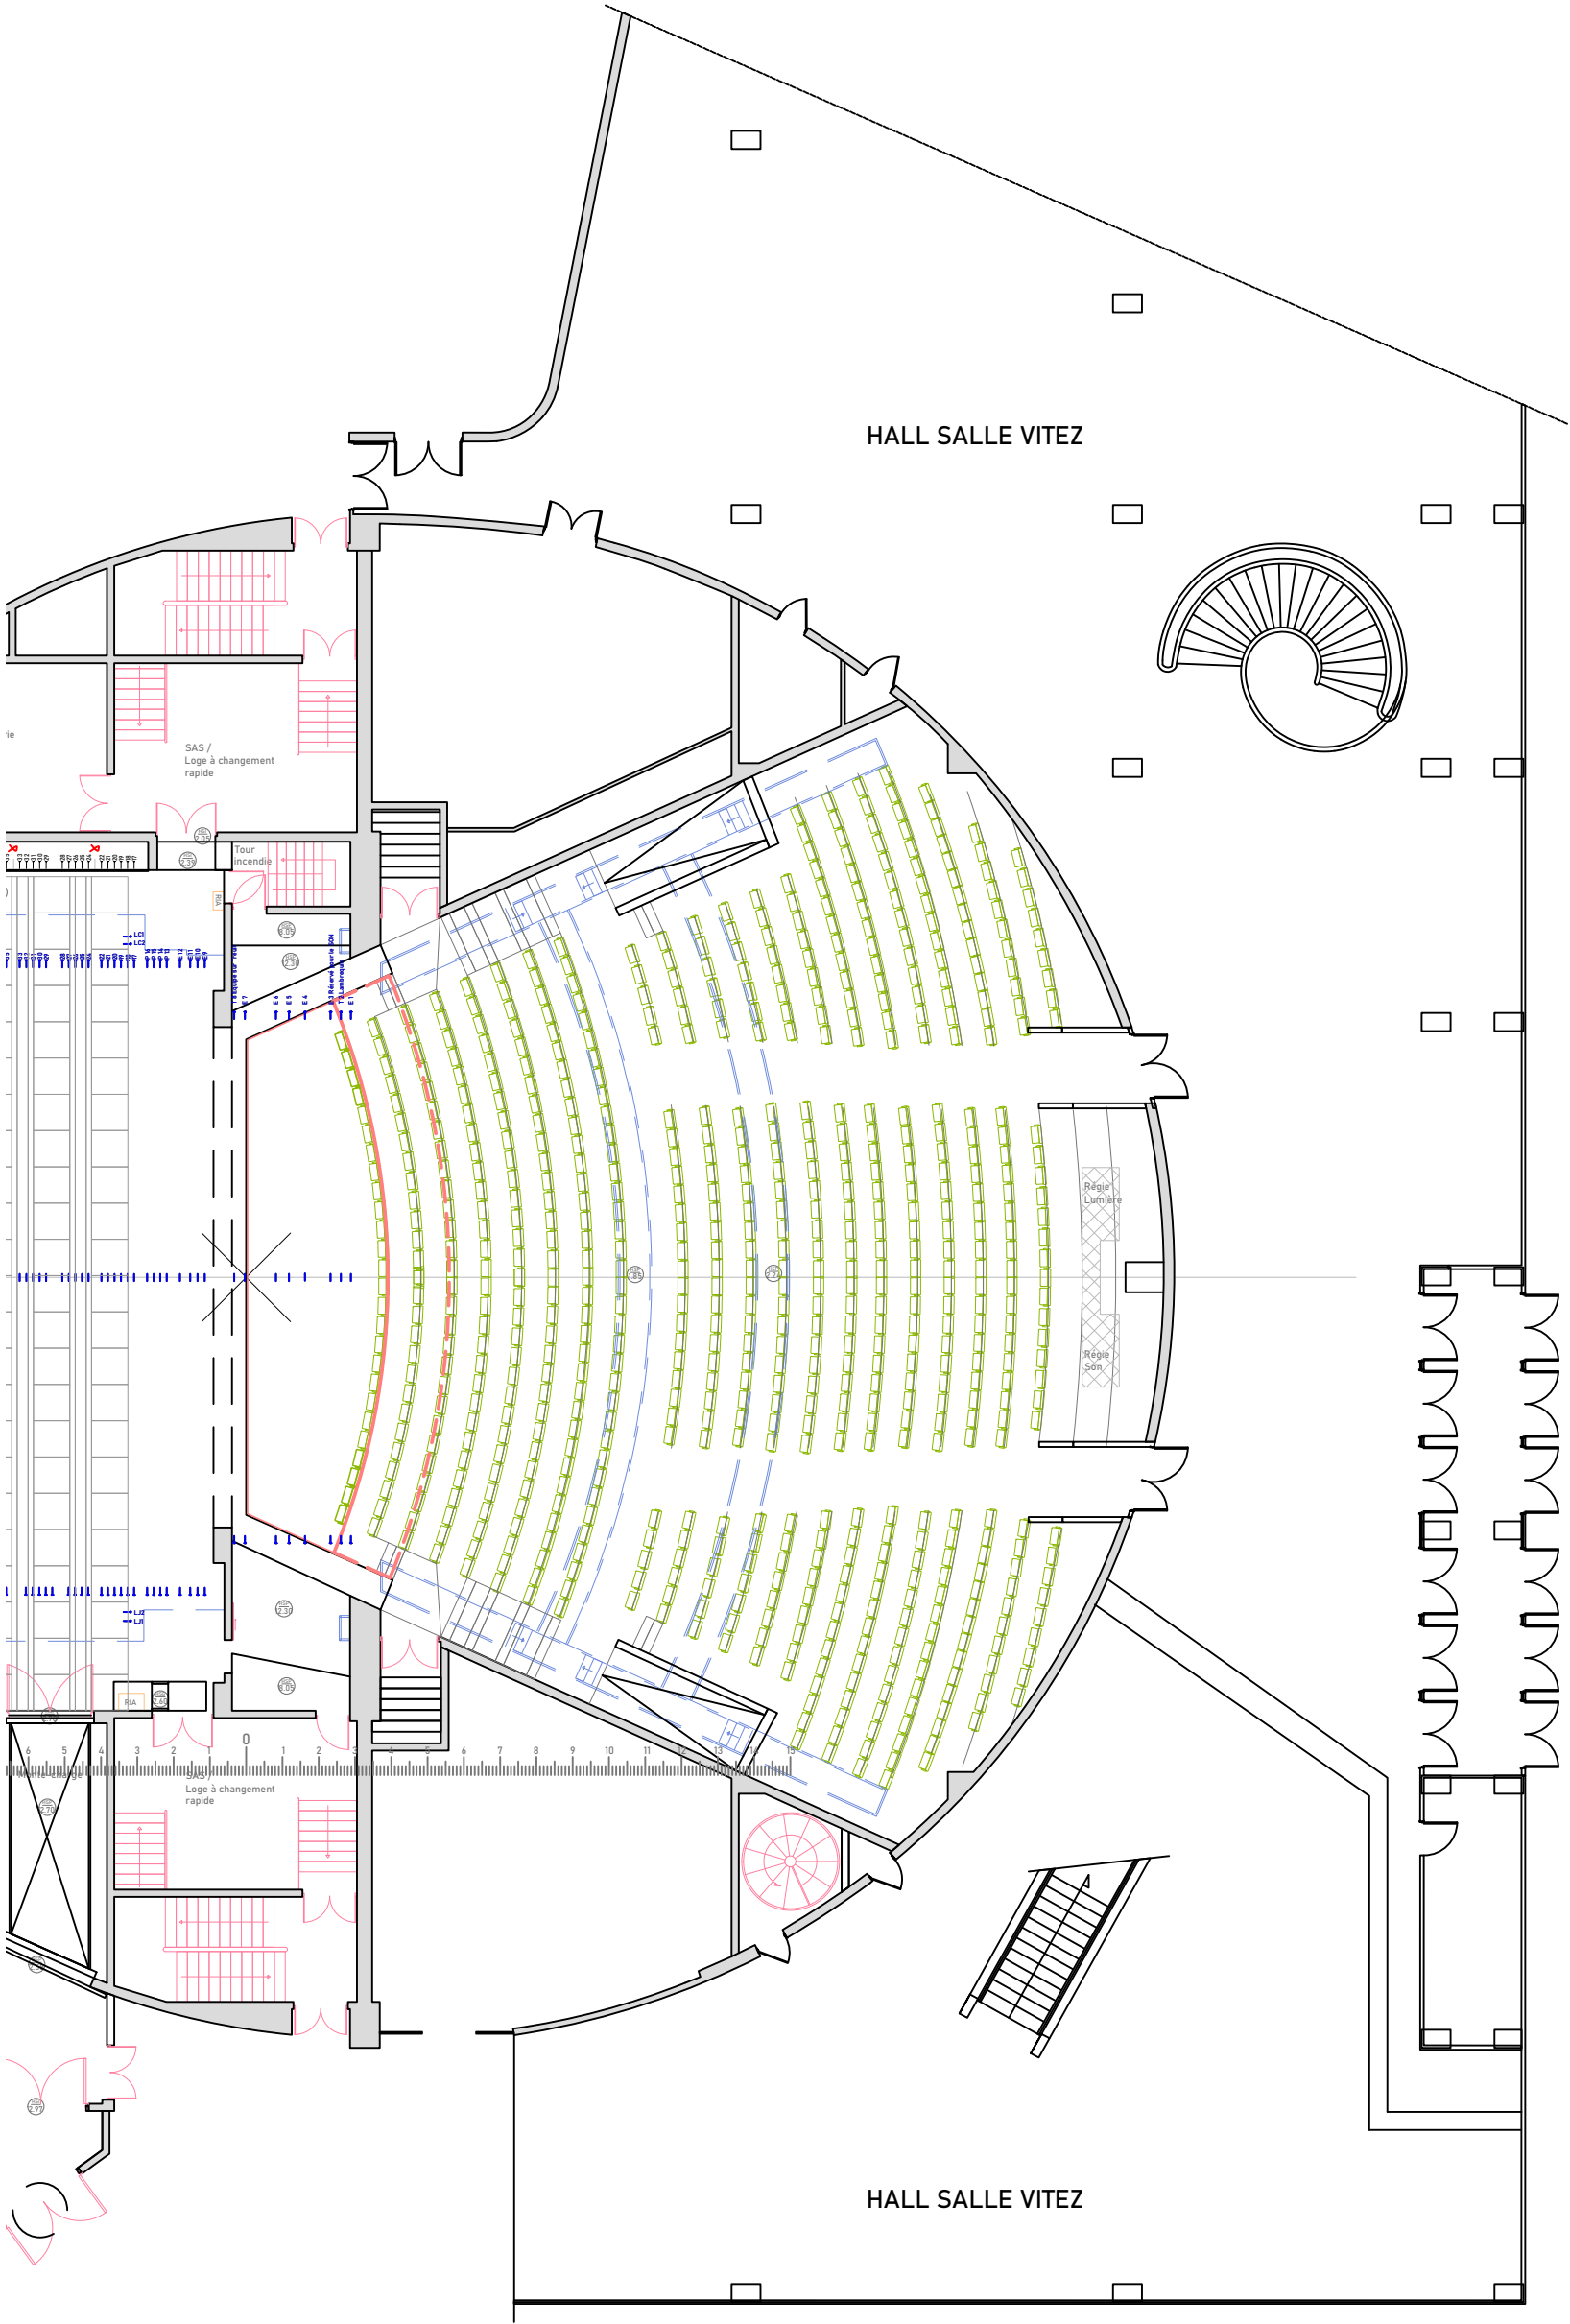

TNBA

Théâtre national de Bordeaux en Aquitaine
3 Place Pierre Renaudel,
33800 Bordeaux
05 56 33 36 80

Théâtre
du Port
de la Lune

Production :

XXXXXXXXXX

Dessinateur :	Date :
Mis à jour Par LA 14 12 2018	21/01/22
Vue en Plan	Echelle : 1:200
Description : HALL SALLE VITEZ	