


MACHINERIE			
Repérage	Longueur Perche	Surcharge	
RAS	12 m	300 kg	
E1-E3-E4-E5	11.5 m	300 kg	
E2	11.5 m	500 kg	
01.02.03.04.05.06.07.08.09.10.11.12. 13.14.15.16.17.18.19.20.21.22.23.24. 25.26.27.28.29.30.31.32.33.34	11.5 m	300 kg	
E6-E7 Latérales	6.8 m	300 kg	
E8-E9-E10-E11 arrière scène	10.9 m	300 kg	
Poutre ALU - PAL300	7.5 m	300 kg	
Plateau	274 m²	750 kg/m²	

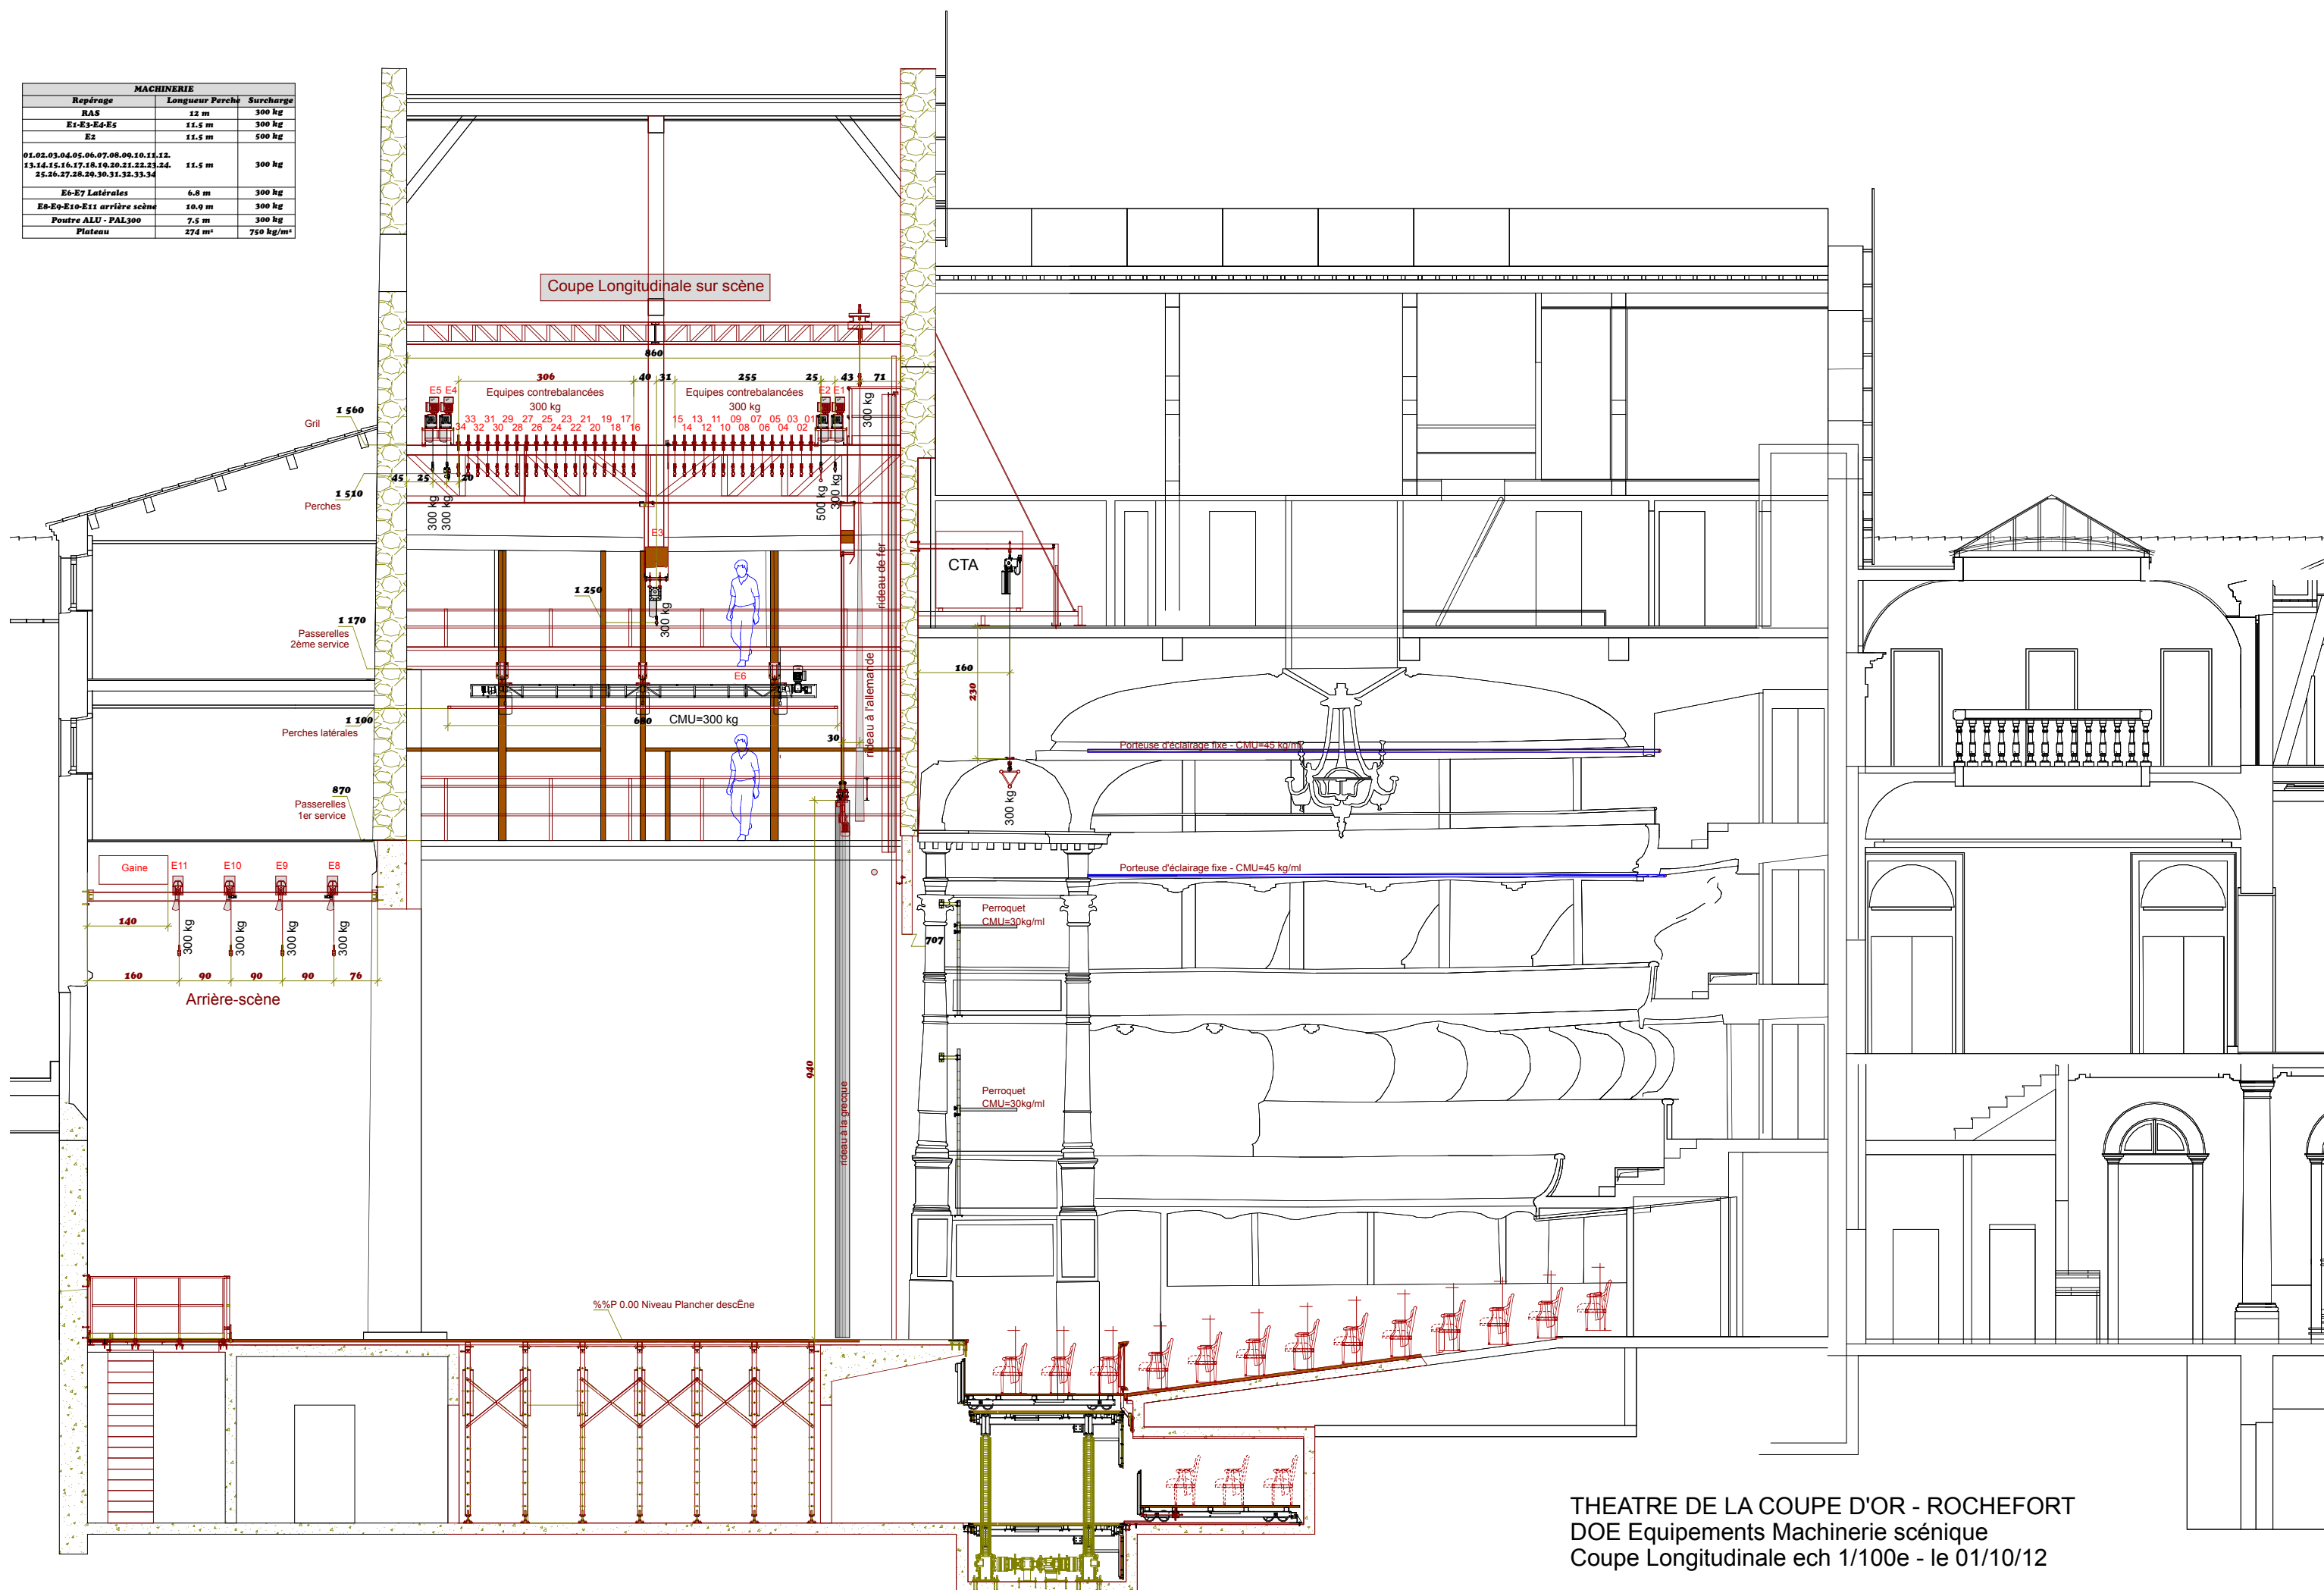

THEATRE DE LA COUPE D'OR - ROCHEFORT
DOE Equipements Machinerie scénique
Coupe Longitudinale ech 1/100e - le 01/10/12