


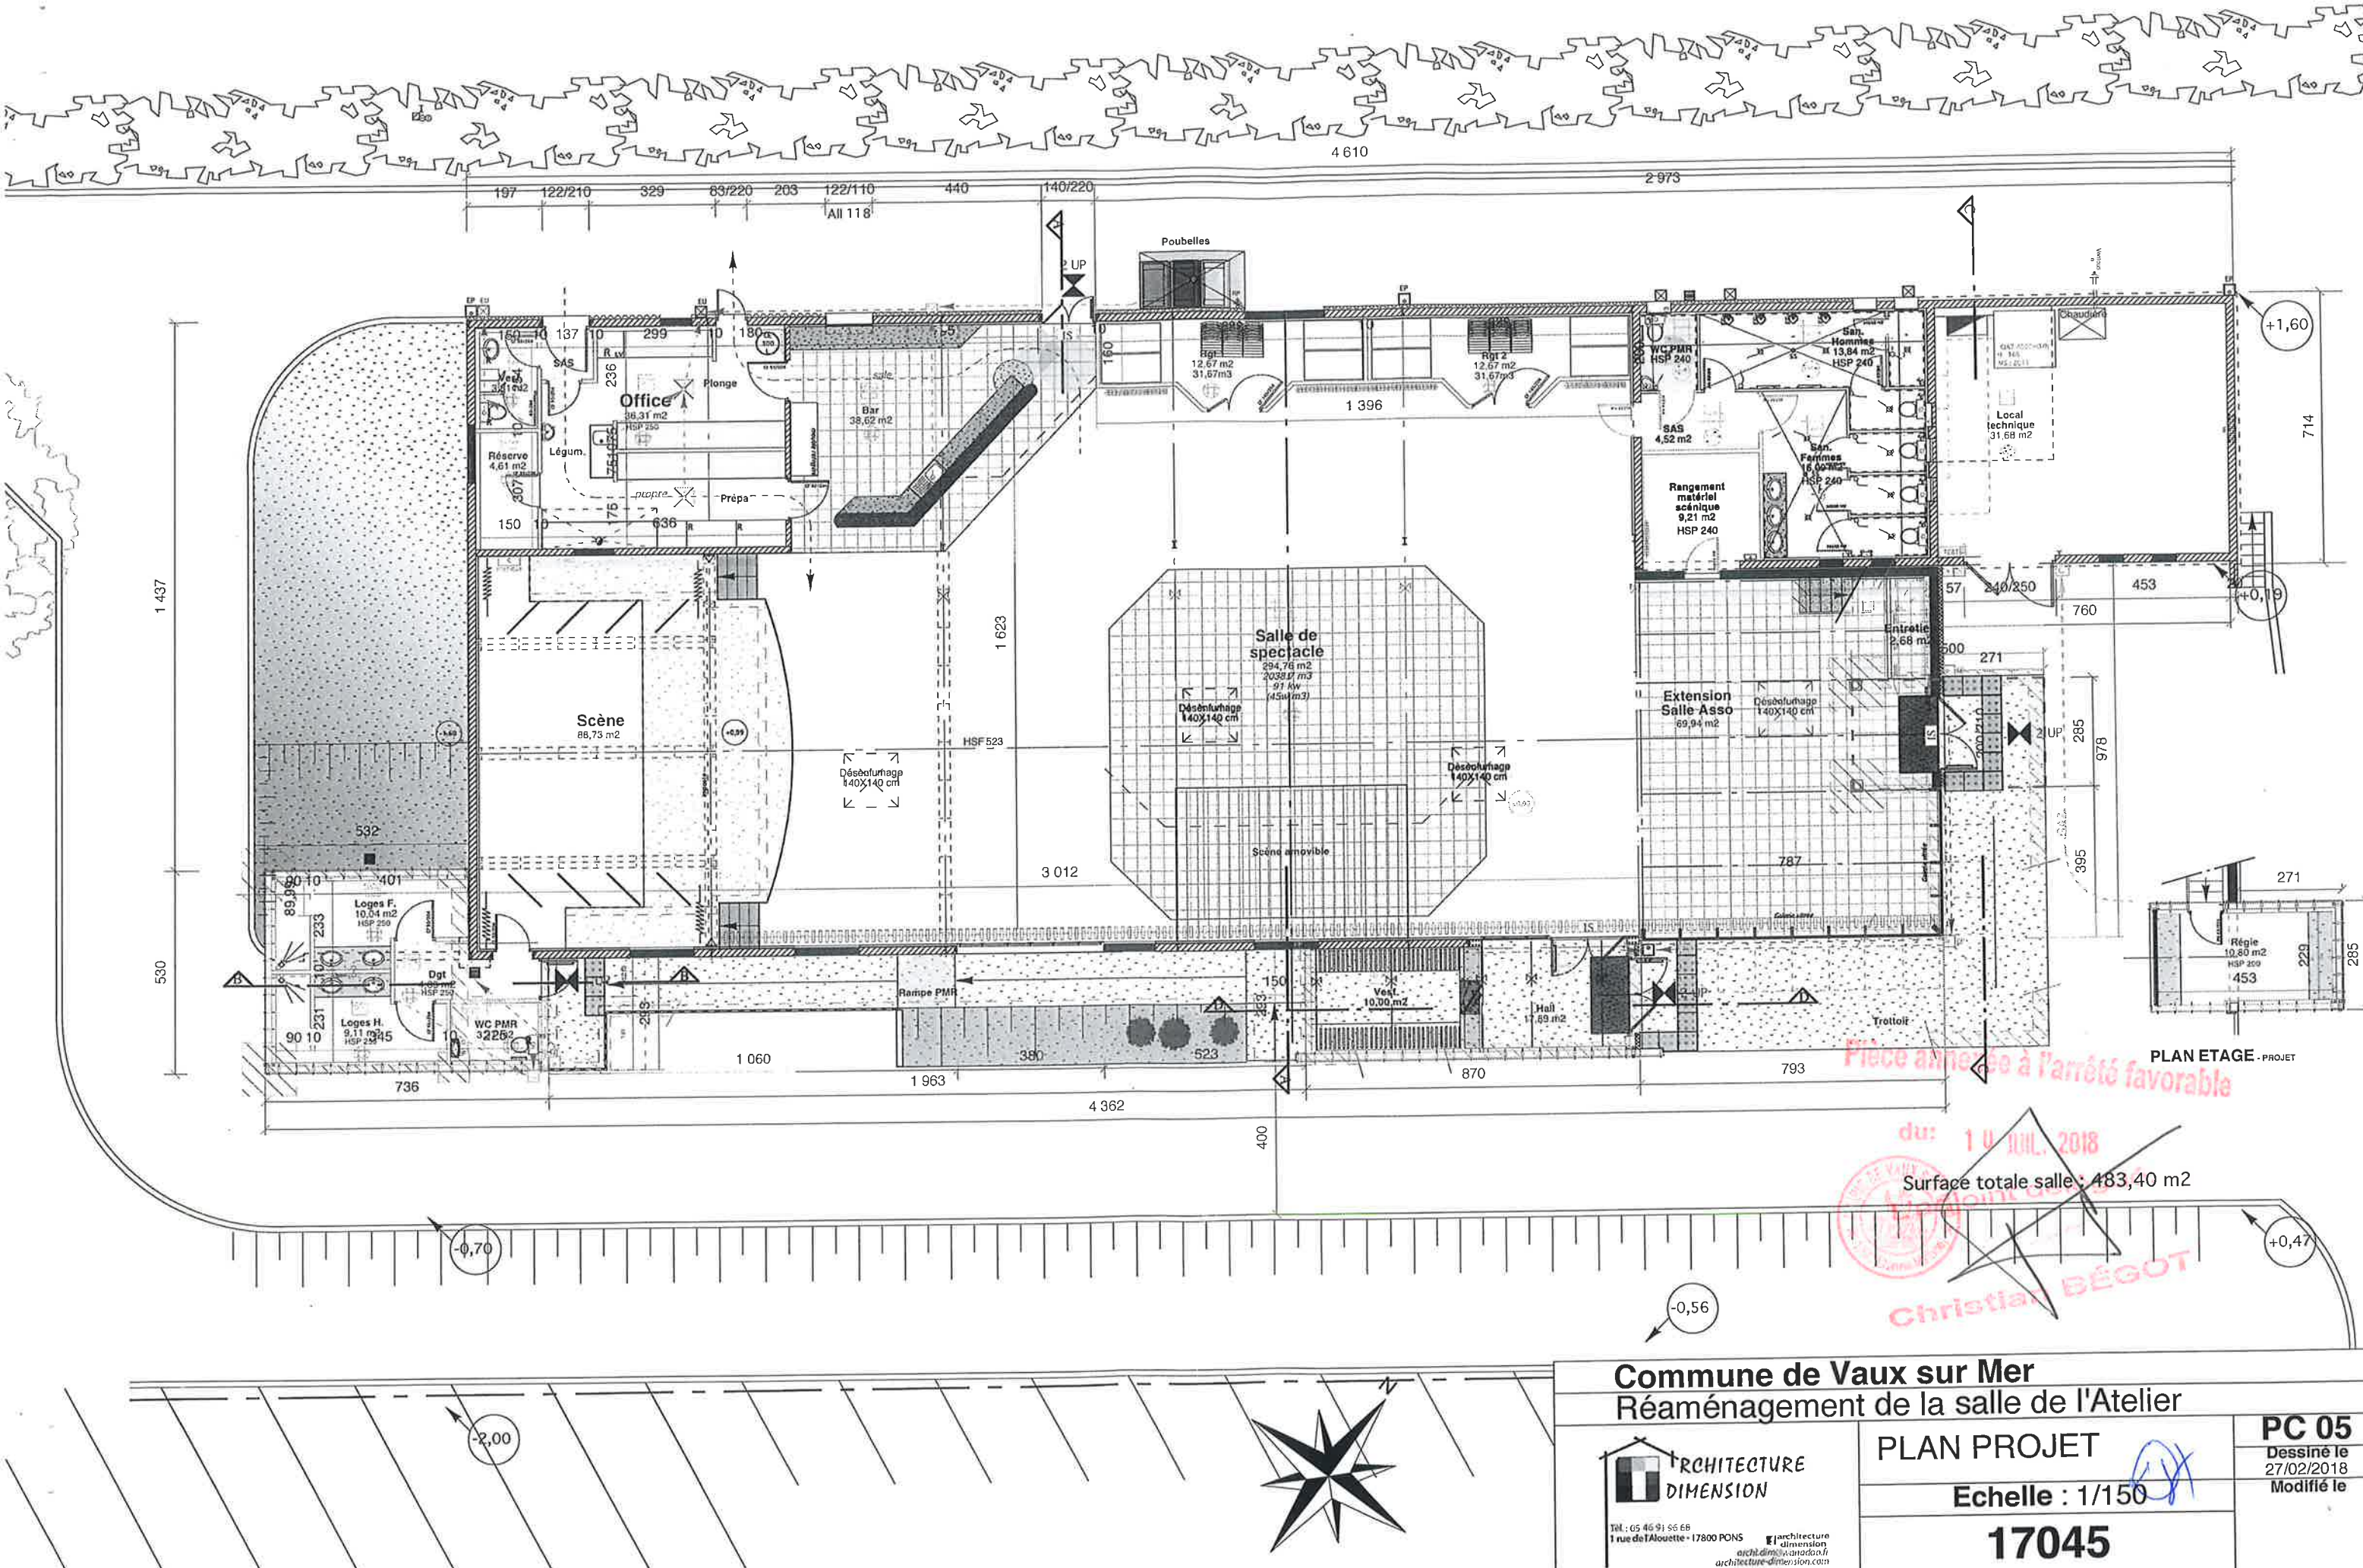

Commune de Vaux sur Mer Réaménagement de la salle de l'Atelier		
 ARCHITECTURE DIMENSION Tel : 05 46 91 55 68 1 rue de l'Alouette - 17800 PONS architecture-dimension.com	PLAN PROJET	PC 05 Dessiné le 27/02/2018 Modifié le
	Echelle : 1/150	
	17045	