

Dernière mise à jour : 03/02/2026

Salle de spectacle

LE CUBE

46, rue Alsace Lorraine

17 138 PUILBOREAU

Régisseur général

RENAUD Martial

06.28.26.54.53

regisseur@ville-puilboreau.fr



Jauge

- 218 places assises
- 420 places debout
- 6 emplacements P.M.R. (jauge assise réduite à 206 +6 P.M.R.)

Matériel son

Système de diffusion :

- 1x console son MIDAS M32
- 1x stage box MIDAS DL16
- 1x lecteur CD DENON-300MKII cd player
- 5x ampli CODA LINUS 6.4 (2 pour les retours, 3 pour la diffusion façade)
- 6x CODA N-APS (2x3 de chaque côté en accroche)
- 2x CODA G18-sub (de chaque côté au sol)
- 1x CODA HOPS7-PRO (en accroche au nez de manteau de scène centre)
- 2x CODA HOPS8i (en accroche sur la passerelle pour rappel fond de salle)
- 6x CODA CUE FOUR (retours)
- 2x P8 NEXO avec ampli (retours, side ...)
- 1x sono YAMAHA stagepass

Microphonie :

-1x PG 58

-4x SM58

-4x SM57

-1x BETA 91

-1x MD 421 II

-4x KM 184

-2x E 906

-4x E 904

-2x Beta 98 H/C

-2x audio-technica 3000 series (fourth generation) HF

-4x DI BSS AR-133

Pieds :

-4x grands pieds over head K&M 21021B

-8x pieds K&M 210/9B

-8x petits pieds K&M 259B

-2x pieds bas 234B

-2x pieds d'enceintes K&M

Matériel lumière

Console :

- Zero88 Lighting Controls FLX S48
- Ecran tactile 24 #

Gradateurs :

- Chilli Pro 24 dimmer Zero88

Projecteurs scénique :

- 2x découpes RVE SERENILED PLUS (exclusivement réservé pour la face et déplaçable uniquement sur la passerelle de face) (3CH)
- 4x découpes ADJ 250w RGBWAL encore profile Pro Color
- +objectif zoom EP Lens 25-50° (avec iris et porte gobo) (13CH)
- 5x CAMEO TS 200 FC avec volets (en fixe en face passerelle) (14CH)
- 9x ETC colorsource PAR (en fixe en contre perche P6 voir plan) (5CH)
- 12x PAR CLF Lighting – LCL HERA led RGBWAUV 30° (13CH)
- 14x CAMEO F1 FC avec volets (16CH)

Accessoires projecteurs

- 6X pieds de projecteurs (pouvant servir de pieds d'enceintes)
- 10x platines de sol
- 2x multipaires 6 circuits de 15m

Vidéo

- Vidéoprojecteur : NEC PX2000UL (en fixe)
- Ecran : fond de scène (en fixe)
- Lecteur BluRay et vidéo sur USB compatible tout format BDP432 NewHank

Scène

- dimension 14.10m de mur à mur, 7m de profondeur, 11m d'ouverture.
- scène recouverte d'un tapis de dans noir type Harlequin **inamovible**.
- rideaux de nez de scène fermeture complète sur patience se situant à 6.30m du rideau de fond de scène.
- rideaux de fond de scène fermeture complète sur patience à 50cm du mur de fond de scène.
- 4x plans de pendrillons amovibles ou modulable de 2.50m de large nouettés sur les perches P2 , P3 , P4 ,P5
- 6x perches projecteur motorisées
- hauteur sous perche max 8,15m

Salle

- Gradin rétractable de 200 places
- possibilité de rajouter jusqu'à 18 places de pleins pieds (si PMR retirer 2 places par fauteuil)
- hauteur sous plafond 9.10m
- largeur 14.10m
- longueur totale scène + salle 18.90m
- hauteur sous passerelle (qui se situe au milieu de l'espace publique, voir plan) 6.90m


Loges

- Loge 1 de 11m² équipée de : grand miroir coiffeuse, miroir sur pied, toilette, douche, cafetière, bouilloire, planche à repasser, fer à repasser, canapé.
- Loge 2 de 11m² équipée de : grand miroir coiffeuse, miroir sur pied, toilette, douche, cafetière, bouilloire, canapé.

Equipement

- nacelle Génie AWP 25 S AC
- 12x praticables 1m par 2m avec pieds 20cm/40cm/60cm
- jupes de praticables 20cm/40cm/60cm
- gardes corps
- 2x escaliers de 20cm de haut
- 2x escalier de 40cm de haut
- 4x gueuse de 8kg
- 10x gueuse de 15kg
- 10x passage de câble double de 1m
- rallonge 32A (2x10m/2x20m/1x25m)
- 2x boitier 32A vers 6x 16A
- prolons
- modules
- tables (22)
- chaises (140)

Vue en plan niveau Faux-gril (1:50)

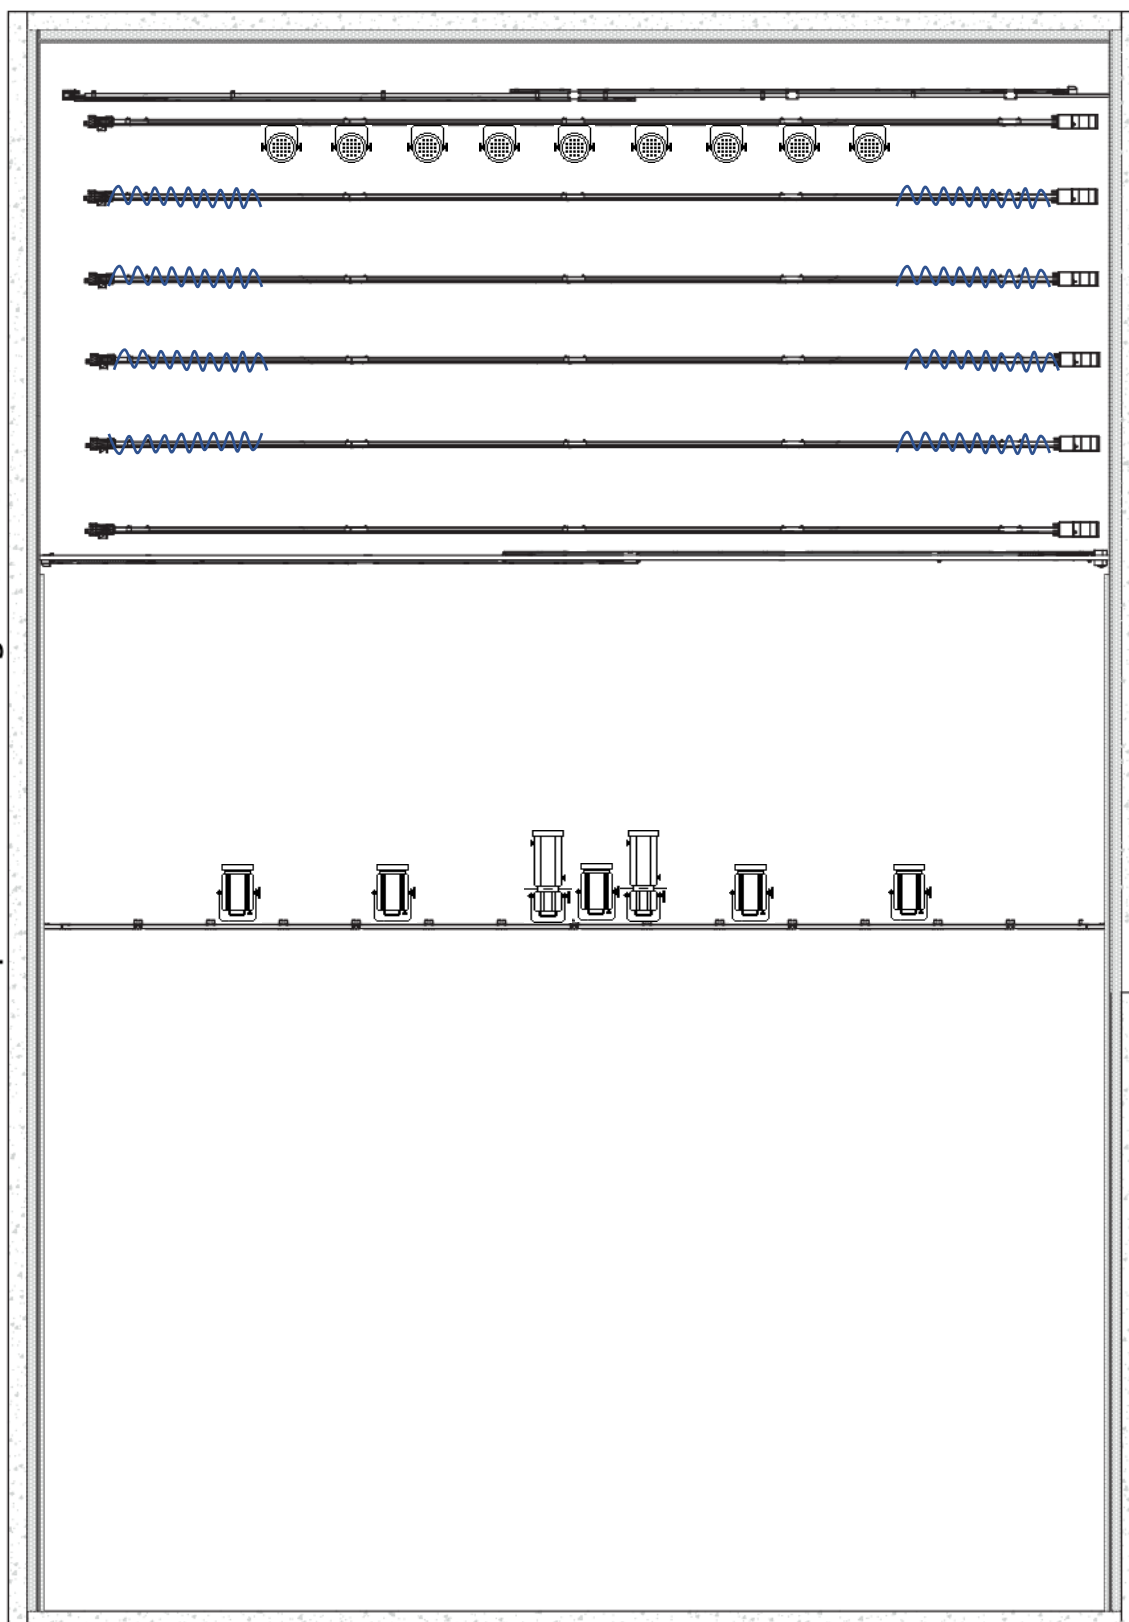

P6

P5

P4

P3

P2

P1



découpe RVE SELENIED PLUS



ETC colorsource PAR




CAMEO TS 200FC



P1 Perche projecteur

Page | 11

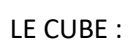

Vue en plan niveau Faux-gril (1:50)

